


# RZUT PARTERU 1:100

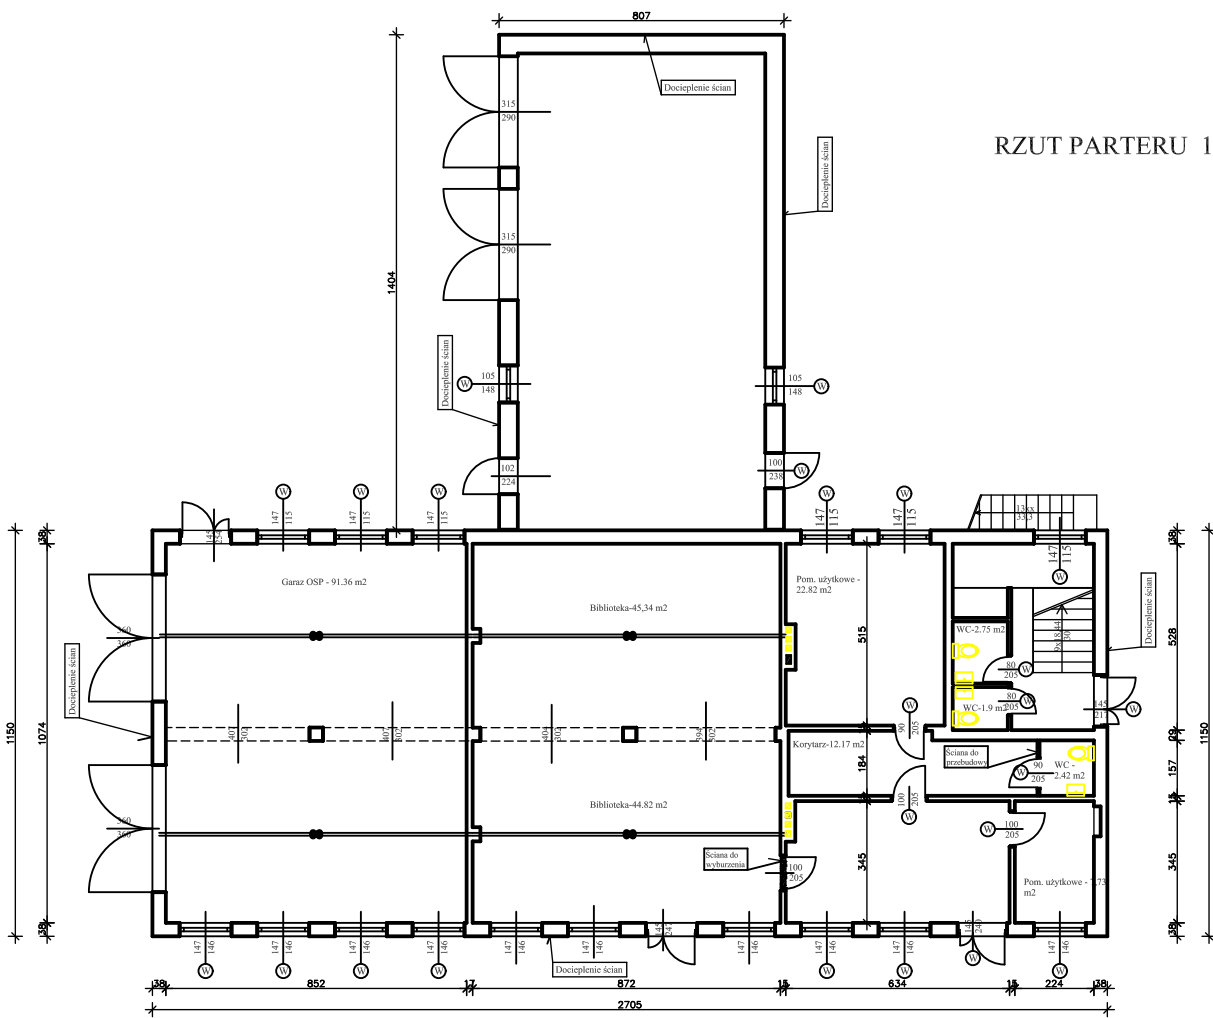

|                        |                  |
|------------------------|------------------|
| GMINNE CENTRUM KULTURY |                  |
| POPÓW 51               |                  |
| Skala: 1:100           |                  |
| RZUT PARTERU           |                  |
| Wykonanie:             | Opis techniczny: |
| 1                      | 1                |