


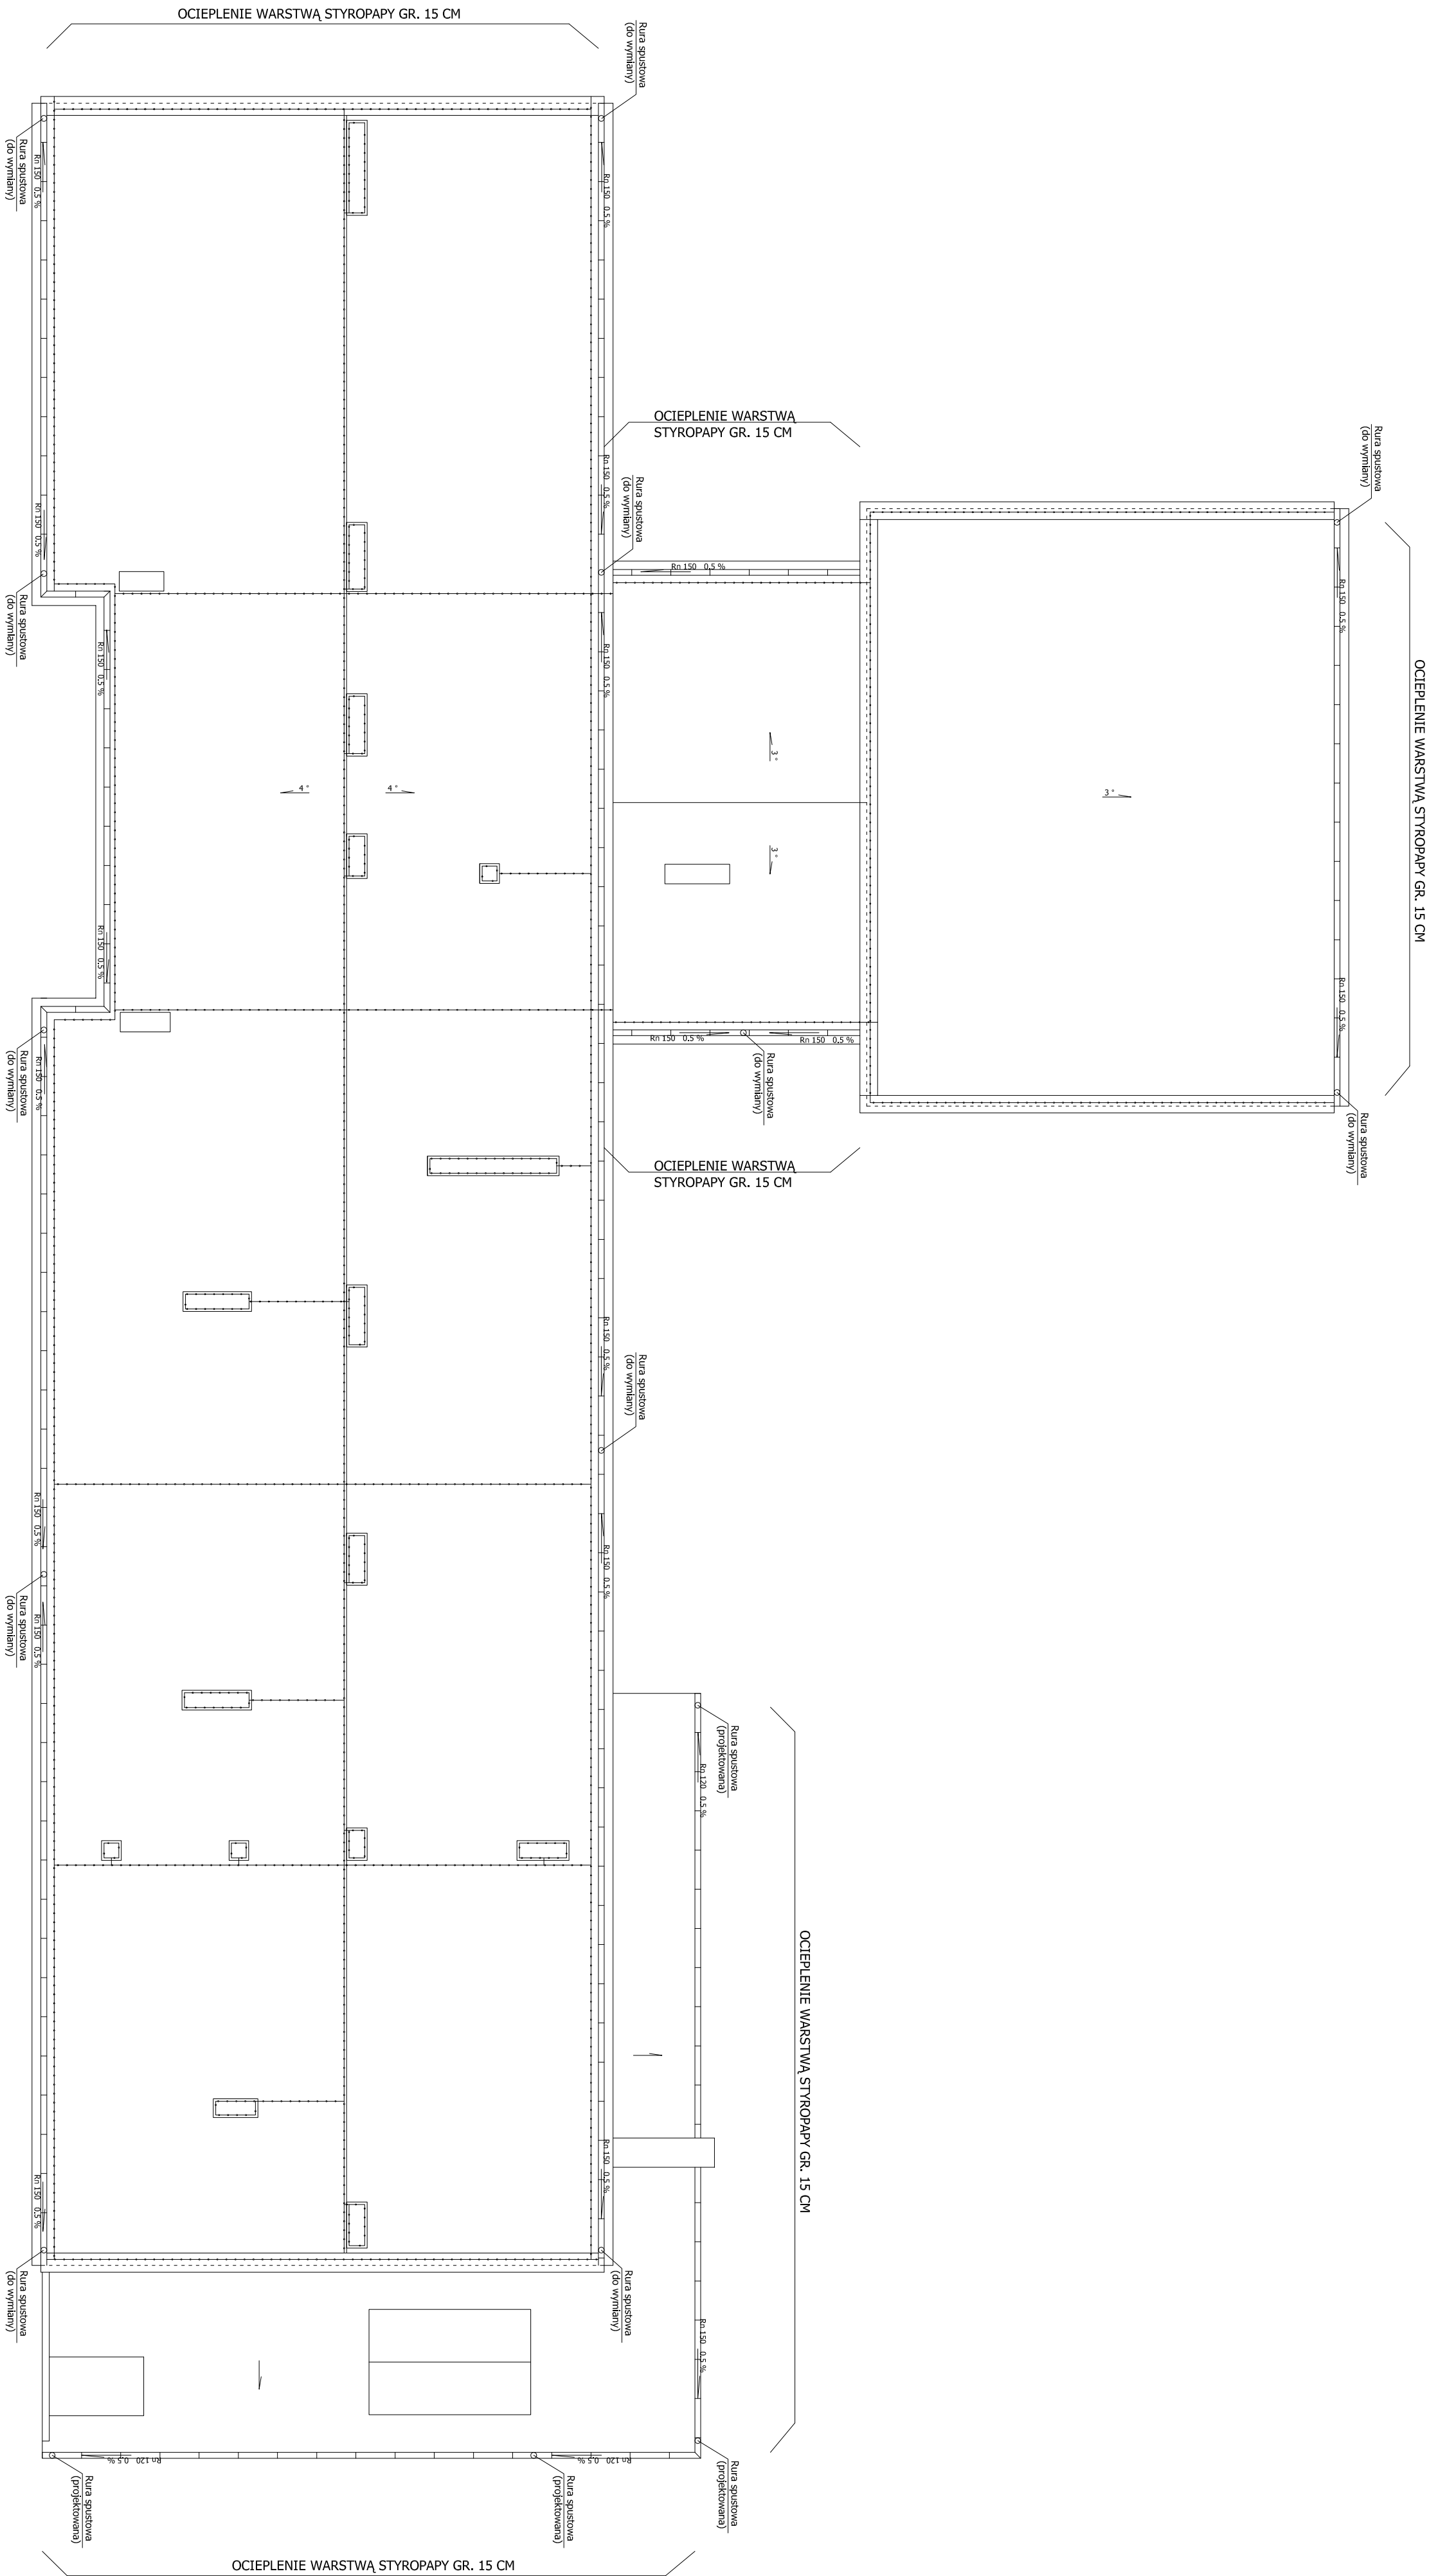

- UWAGA:
1. ISTNIEJĄCA INSTALACJA ODGROMOWA DO WYMIANY.
 2. KOMINY DO OTYNKOWANIA, WYKOŃCZYĆ TYNKIEM MOZAIKOWYM
 3. WSZYSTKIE OBRÓBKI PODRYNNOWE I NADRYNNOWE WYKONAĆ Z BLACHY STALOWEJ POWLEKANEJ W KOLORZE BRĄZOWYM RAL 8017
 4. RYNNY I RURY SPUSTOWE Z BLACHY STALOWEJ POWLEKANEJ W KOLORZE BRĄZOWYM RAL 8017

MP PROJEKT Dąbrowka 13, 42-110 Popów NIP 574-167-89-56 IDS 240318331		TERMO-MODERNIZACJA BUDYNKU URZĘDU GMINY W POPOWIE WRAZ Z KOLORYSTYKĄ ELEWACJI	
TEMAT		42-110 POPÓW, UL. CZĘSTOCHOWSKA 6	
ADRES INWESTYCJI		URZĄD GMINY POPÓW	
INWESTOR		UL. CZĘSTOCHOWSKA 6, 42-110 POPÓW	
TREŚĆ RYS.		RZUT DACHU	
IMIĘ I NAZWISKO		NR UPRAWNIENI	PODPIS
PROJEKTOWAŁ	mgr inż. arch. Witold Dominik	nr ewid. 65	
OPRACOWAŁ	mgr inż. Bartosz Sztyler	-----	
DATA	03.2010	SKALA 1:100	NR RYS. 9