



Dąbrowka 13 A, 42-110 Popów
NIP 574-167-98-56
IDS 240318331

BUDOWA BOISKA SPORTOWEGO "ORLIK" WRAZ Z
ZAGOSPODAROWANIEM TERENU W ZAWADACH


BOISKO SPORTOWE ORLIK
42-110 Popów, Zawady dz. ew. nr 7010, 989
działka ew. 0017, jedn. ew. 240017, 2

URZĄD GMINNY POPÓW
42-110 Popów, Zawady ul. Czesiochowska 6

TREŚĆ RYS. PLAN ZAGOSPODAROWANIA TERENU - UKŁAD RENAZU

IMIE I NAZWISKO	NR UPRAWNIENI	PODPIS
PROJEKTOWAŁ mgr inż. Kamilla Kucharska	WK/P10424/POOS/19	
SPRAWDZIŁ		
ETAPIERAZA PR. SANITARNA	DATA 03.2021r.	SKALA 1:500
		NR RYS. S-01

LEGENDA:
SH1-SH3 - studnie chłone betonowe Dn 2000, hw - 2,84m (hw-poziom wody w studni)
drenaż boiska wykonac z rur PVC-u perforowanych sreni dn 100
główny dren zbierający z rur PVC-u średnicy Dn 160
Sd1 - studnia kontrolna Dn425 z rurą teleskopową i wżazem żelitynym B-125
Sd2 - studnia zbiorcza z osadnikiem Dn 600 z rurą teleskopową i wżazem żelitynym B-125
Sd3-Sd4 - studnia zbiorcz z osadnikiem Dn 600 z rurą teleskopową i wżazem żelitynym B-125

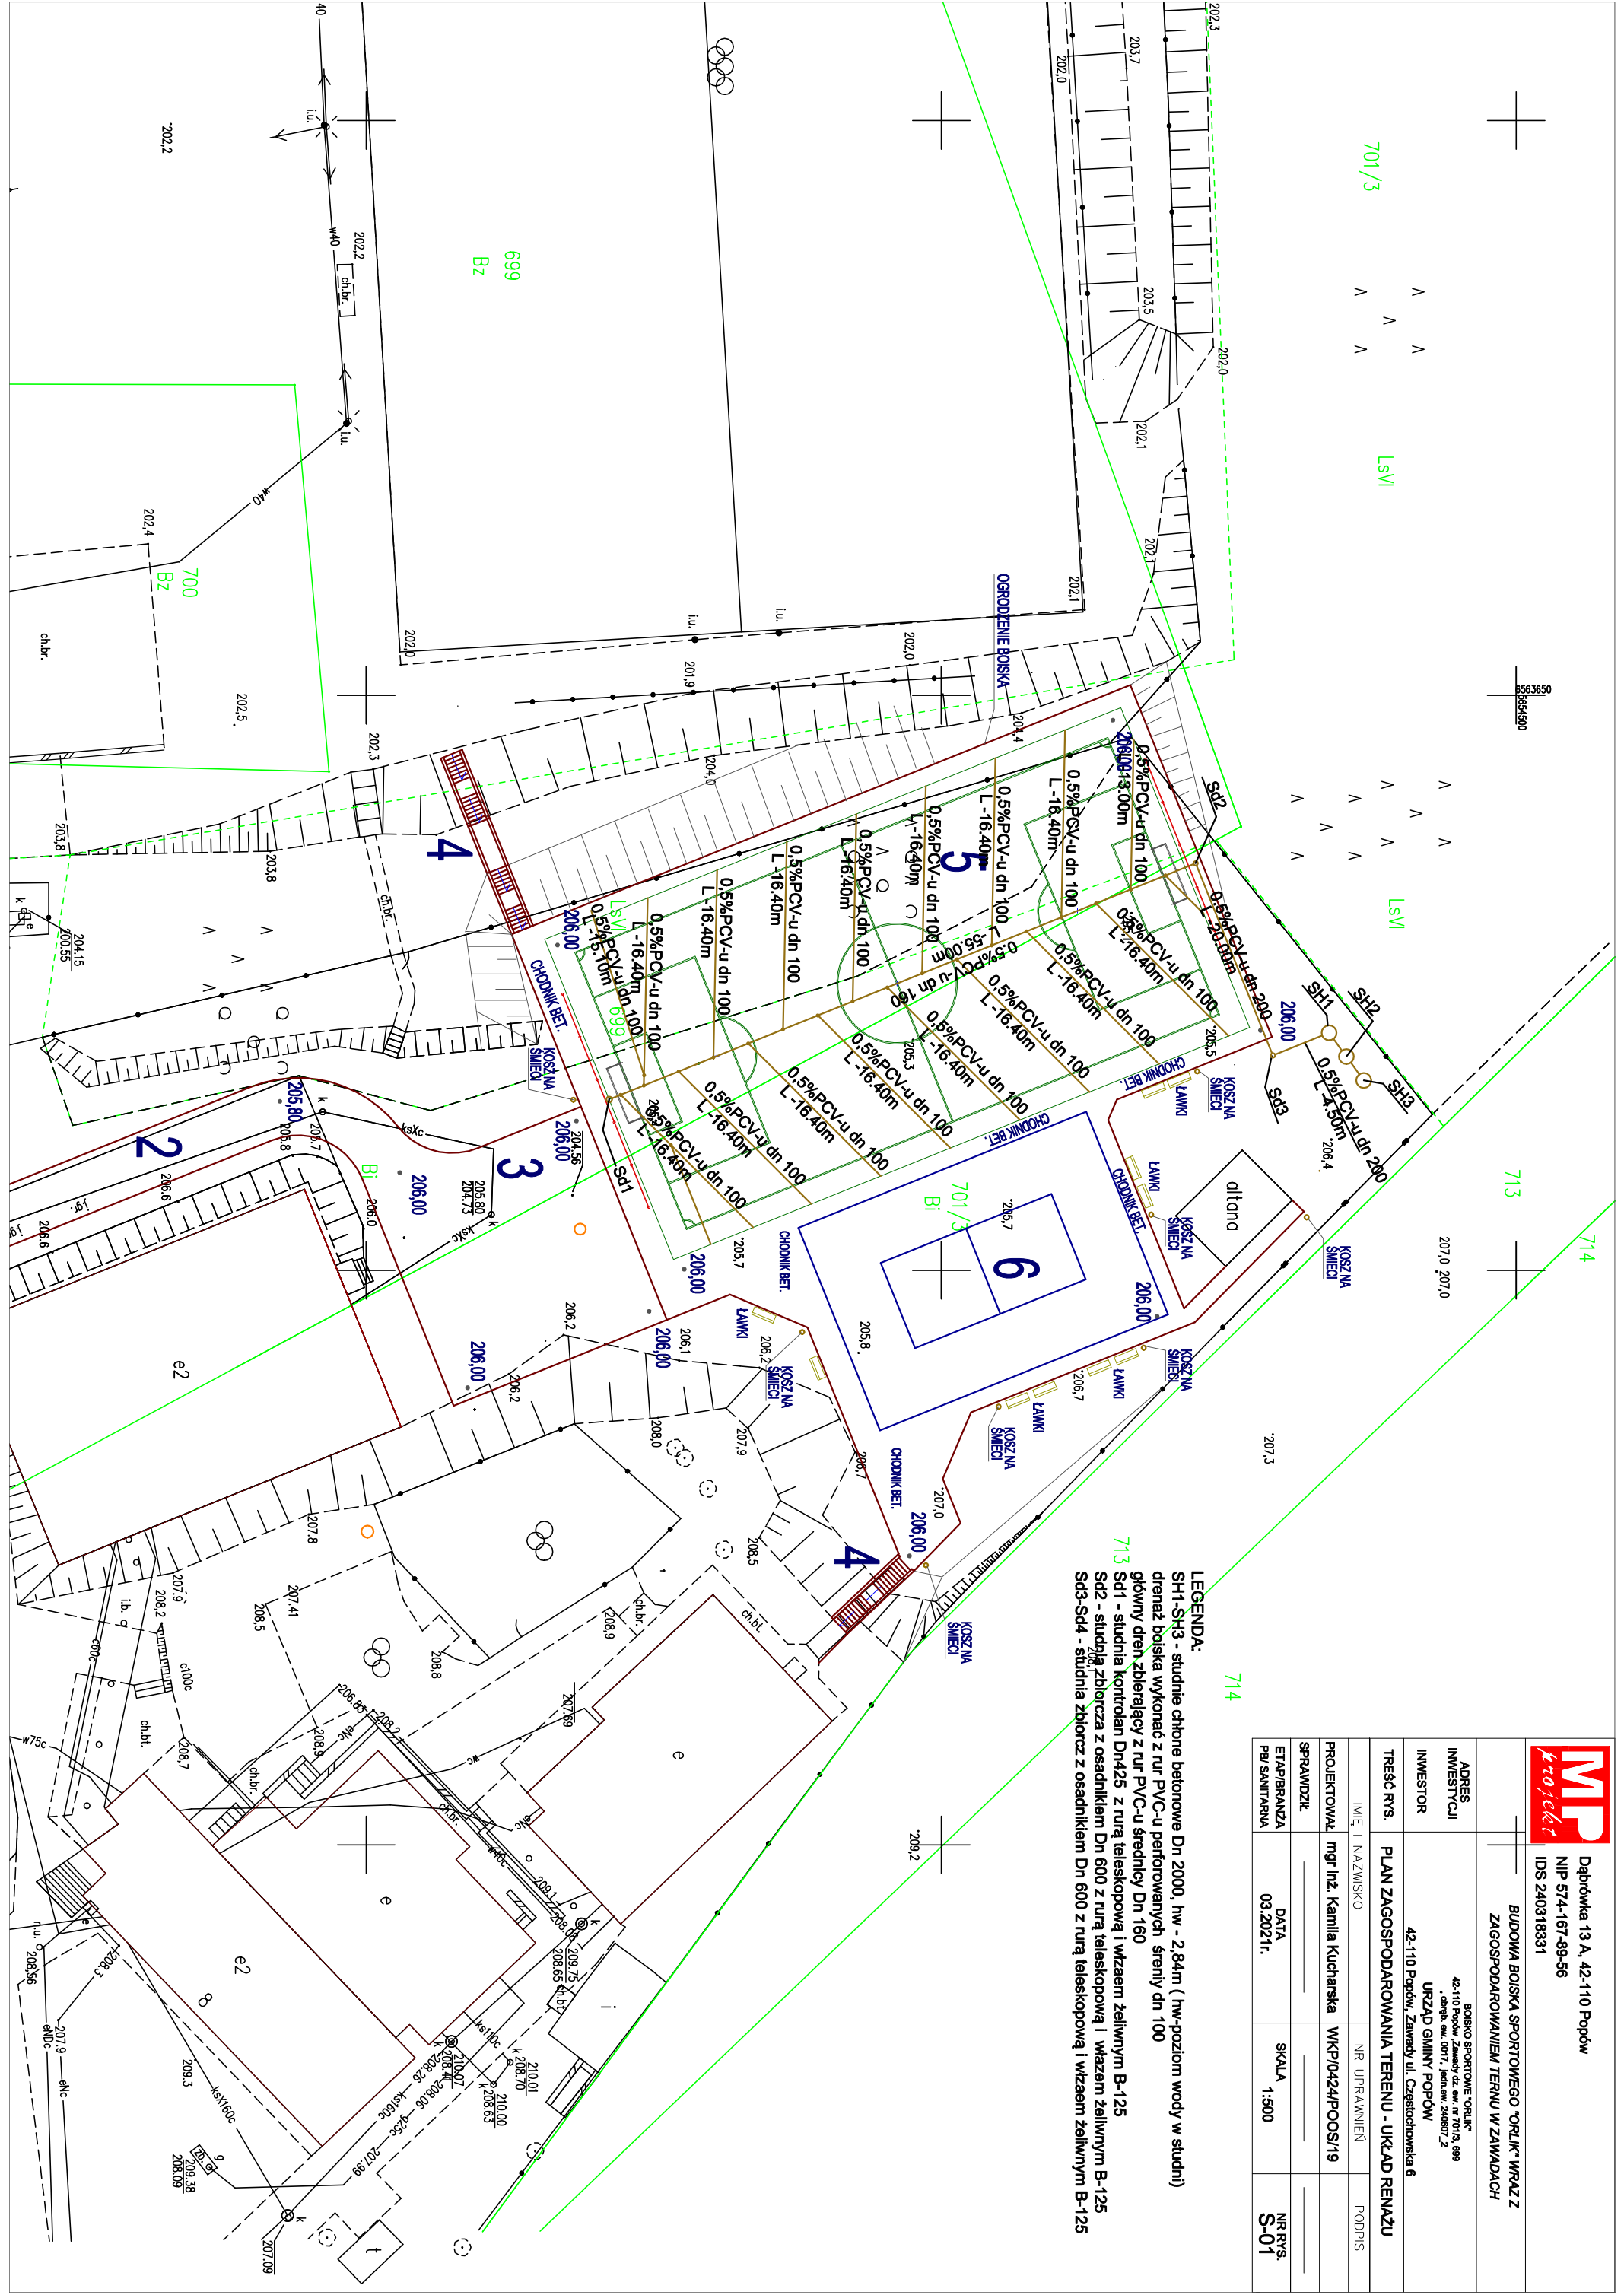

701/3

LSVI

LSVI

LSVI

713

714

714

699
Bz

700
Bz

4

5

2

3

4

701/3
Bz

