

BILANS TERENU:

- POWIERZCHNIA TERENU:	14400m ²
- POWIERZCHNIA ZABUDOWY BUDYNKU PROJEKTOWANEGO:	515,60m ²
- POWIERZCHNIA ZABUDOWY ISTNIEJĄCYCH BUDYNKÓW:	1540,00m ²
- POWIERZCHNIA BOISKA BETONOWEGO:	590,00m ²
- POWIERZCHNIA UTWARDZONYCH DOJŚĆ I PARKINGÓW ISTNIEJĄCYCH:	430,00m ²
- POWIERZCHNIA PROJEKTOWANYCH CHODNIKÓW (KOSTKA):	450,00m ²
- POWIERZCHNIA DROGI:	905,00m ²
- POWIERZCHNIA ZIELENI:	9969,40m ²

W bilansie terenu ujęto:**POWIERZCHNIA TERENU DO WYŁĄCZENIA Z PRODUKCJI LEŚNEJ: 428,00m²**

w tym:

- POWIERZCHNIA TERENU Z KOSTKI BRUKOWEJ:	30,00m ²
- POWIERZCHNIA TERENU Z TŁUCZNI DROGOWEGO:	398,00m ²

19.04.2013
mgr inż. **Piotr Zawada**
Kierownik Powiatowego Ośrodka Dokumentacji
Geodezyjnej i Kartograficznej w Wydziale GKA
Starostwa Powiatowego w Kłobucku

MAPA DO CELÓW PROJEKTOWYCH
woj. śląskie; pow. kłobucki; gm. Popów
jednostka ewidencyjna Popów (240607_2)
obręb Zawady (0017)
Działki nr nr 699 ; 701/3
Mapa Zasadnicza 511.214.012 ; .014
.021 ; .023
6.146.28.05.4.2
SKALA 1:500

Kolorem zielonym naniesiono granice ewidencyjne
wyliczone z operatów ewidencyjnych i uzupełniających.

Mapa nie może służyć do celów projektowych w myśl § 79 ust. 5 i 6
Rozporządzenia Ministra Spraw Wewnętrznych i Administracji
z dnia 09.11.2011 "W sprawie standardów technicznych wykonania
geodezyjnych pomiarów sytuacyjnych i wysokościowych oraz opracowywania
i przekazywania wyników tych pomiarów do państwowego zasobu geodezyjnego
i kartograficznego" (Dz. U. Nr 263 poz. 1572 z 2011 roku).

W granicach projektowanej inwestycji
grunty nie są obciążone służebnościami gruntowymi.

Va obszar podlegający opracowaniu brak jest planu zagospodarowania przestrzennego.
Brak decyzji o warunkach zabudowy dla przedmiotowej działki.


5654350
6663900
GEODETA UPRAWNIENY
inż. **Piotr Zawada**
Świadectwo nr 16916

USŁUGI GEODEZYJNE
inż. **Piotr Zawada**
Zawady, ul. Makuszyńskiego 72
42-110 POPÓW, tel. 317-71-08
IDS 151388827 NIP 674-146-56-40

ZJAZD DO PRZEBUDOWY
WEDŁUG ODREBNEGO OPRACOWANIA

LEGENDA:

	GRANICA OPRACOWANIA
	GRANICE DZIAŁEK
	BUDYNKI ISTNIEJĄCE
	BUDYNKI ISTNIEJĄCE
	WEJSCIA DO BUDYNKÓW ISTNIEJĄCYCH
	WEJSCIA DO BUDYNKU PROJEKTOWANEGO:
	ISTNIEJĄCY ZJAZD DROGOWY DO PRZEBUDOWY - wg. odrębnego opracowania
	ISTNIEJĄCY WJAZD I WEJŚCIE NA TEREN DO PRZEBUDOWY
	DROGA POŻAROWA, PLAC MANEWROWY (POŻAROWY)- PROJEKTOWANE
	10 M.P. PROJEKTOWANYCH (NAWIERZCHNIA ŻWIROWA)
	NAWIERZCHNIA ŻWIROWA/ KOSTKA BETONOWA H=6CM- PROJEKTOWANA
	NAWIERZCHNIA Z KOSTKI BETONOWEJ/ ASFALTU- ISTNIEJĄCA
	ISTNIEJĄCY PLAC MANEWROWY DLA GIMBUSÓW
	ISTNIEJĄCE CHODNIKI
	14 M.P. MIEJSCA PARKINGOWE ISTNIEJĄCE (KOSTKA BETONOWA)
	PZ PROJEKTOWANY PLAC ZABAW- wg. odrębnego opracowania
	PROJEKTOWANE OGRODZENIE TERENU PRZEDSZKOLA
	PROJEKTOWANE OGRODZENIE ZEWNĘTRZNE (w odrębnym opracowaniu)
	ZIELEŃ
	ZIELEŃ IZOLACYJNA
	PROJEKTOWANY MUR OPOROWY
	P ⊗ PROJEKTOWANA PREPOMPOWNA KAN. SANIT. (w studzience kanalizacyjnej)
	Ś □ PROJEKTOWANY ŚMIETNIK
	G □ ZBIORNIK GAZU PROPAN- BUTAN POJ. 4,9m ³ - PROJEKTOWANY

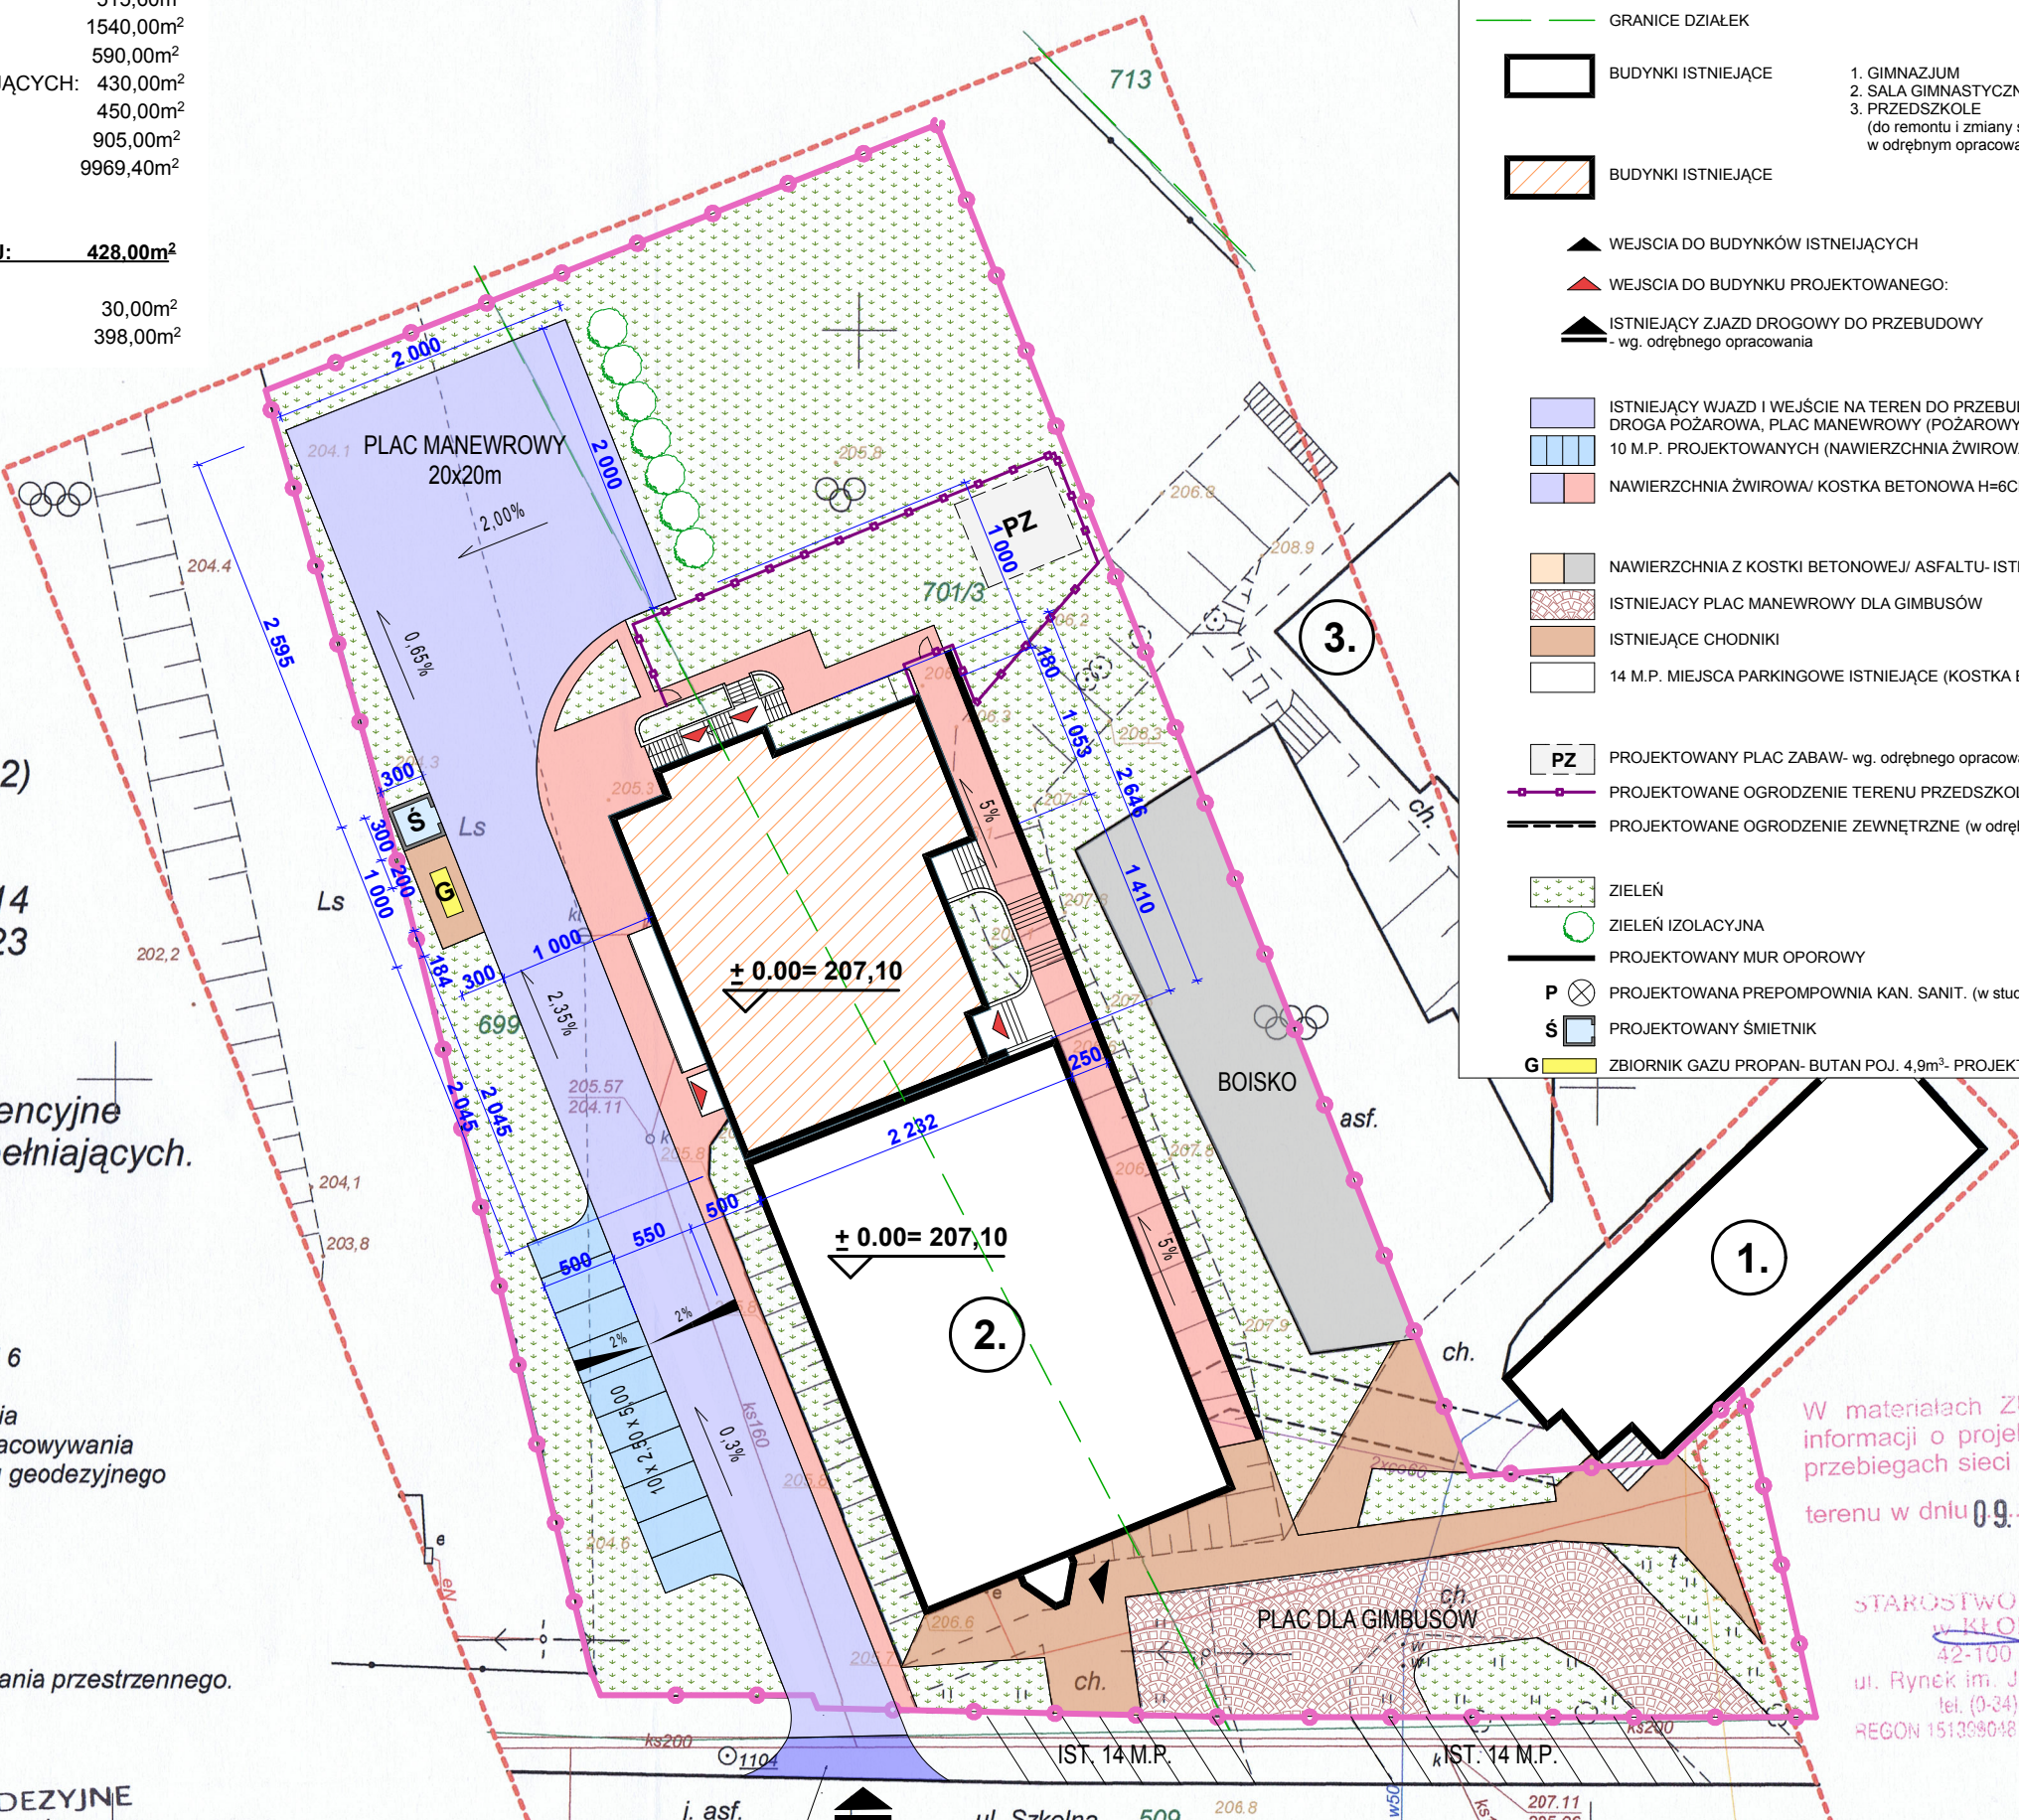

W materiałach ZUDP brak
informacji o projektowanych
przebiegach sieci uzbrojenia
terenu w dniu 09.04.2013

STAROSTWO POWIATOWE
w KŁOBUCKU
42-100 Kłobuck
ul. Rynek im. Jana Pawła II 13
tel. (0-34) 310-85-00
REGON 151359048 NIP 574-17-83-156

OBIEKT	DOBUDOWA PAWILONU WIELOFUNKCYJNEGO DO BUDYNKU GIMNAZJUM			
ADRES	ZAWADY, UL. SZKOLNA 8 (DZ. NR EWID. 699, 701/3, K.M.3 OBR. ZAWADY, GM. POPÓW)			
TEMAT RYS.	PROJEKT ZAGOSPODAROWANIA TERENU	DATA	SKALA	NR RYS.
architektura - projektant	arch. Beata Struzik nr upr. ZPN-VIII-7342/59/98	06.2014	1:500	Z1