

Załącznik nr 1
do decyzji nr. z dnia 2016

Legenda

linia rozgraniczająca

MAPA DO CELÓW PROJEKTOWYCH
woj. śląskie; pow. kłobucki; gm. Popów
jednostka ewidencyjna Popów (240607_2)
obwód Zawady (0017)
Działka nr 887/13
sekcja mapy: 6.146.29.01.1.2
SKALA 1:500

Kolorem zielonym naniesiono granice ewidencyjne
wyliczone z operatów ewidencyjnych i uzupełniających.

Mapa może służyć do celów projektowych w myśl § 79 ust. 5 i 6
Rozporządzenia Ministra Spraw Wewnętrznych i Administracji
z dnia 09.11.2011 "W sprawie standardów technicznych wykonania
geodezyjnych pomiarów sytuacyjnych i wysokościowych oraz opracowywania
i przekazywania wyników tych pomiarów do państwowego zasobu geodezyjnego
i kartograficznego" (Dz. U. Nr 263 poz. 1572 z 2011 roku).
W granicach projektowanej inwestycji
grunty nie są obciążone służebnościami gruntowymi.


Na obszar podlegający opracowaniu brak jest planu zagospodarowania przestrzennego
i danych o warunkach zabudowy.

Nie wyklucza się istnienia w terenie innych nie wykazanych na niniejszej mapie
urządzeń podziemnych, które nie były zgłoszone do inwentaryzacji
lub o których brak jest informacji w instytucjach branżowych.

GEODETA UPRAWNIONY
inż. Piotr Zawada
Świadectwo nr 16217
USŁUGI GEODEZYJNE
inż. Piotr Zawada
Zawady, ul. Makuszyńskiego 72
42-110 POPOW, tel. 317-71-08
IDR 151388877 NIP 574-146-54-46

W materiałach narażonych na brak informacji o projektowanych
przebiegach sieci uzbrojenia terenu
w dniu 05.11.2015

STAROSTWO POWIATOWE
w KŁOBUCKU
42-100 Kłobuck
ul. Rynek im. Jana Pawła II 13
tel. (0-34) 310-95-00
REGON 151388877 NIP 574-17-83-156

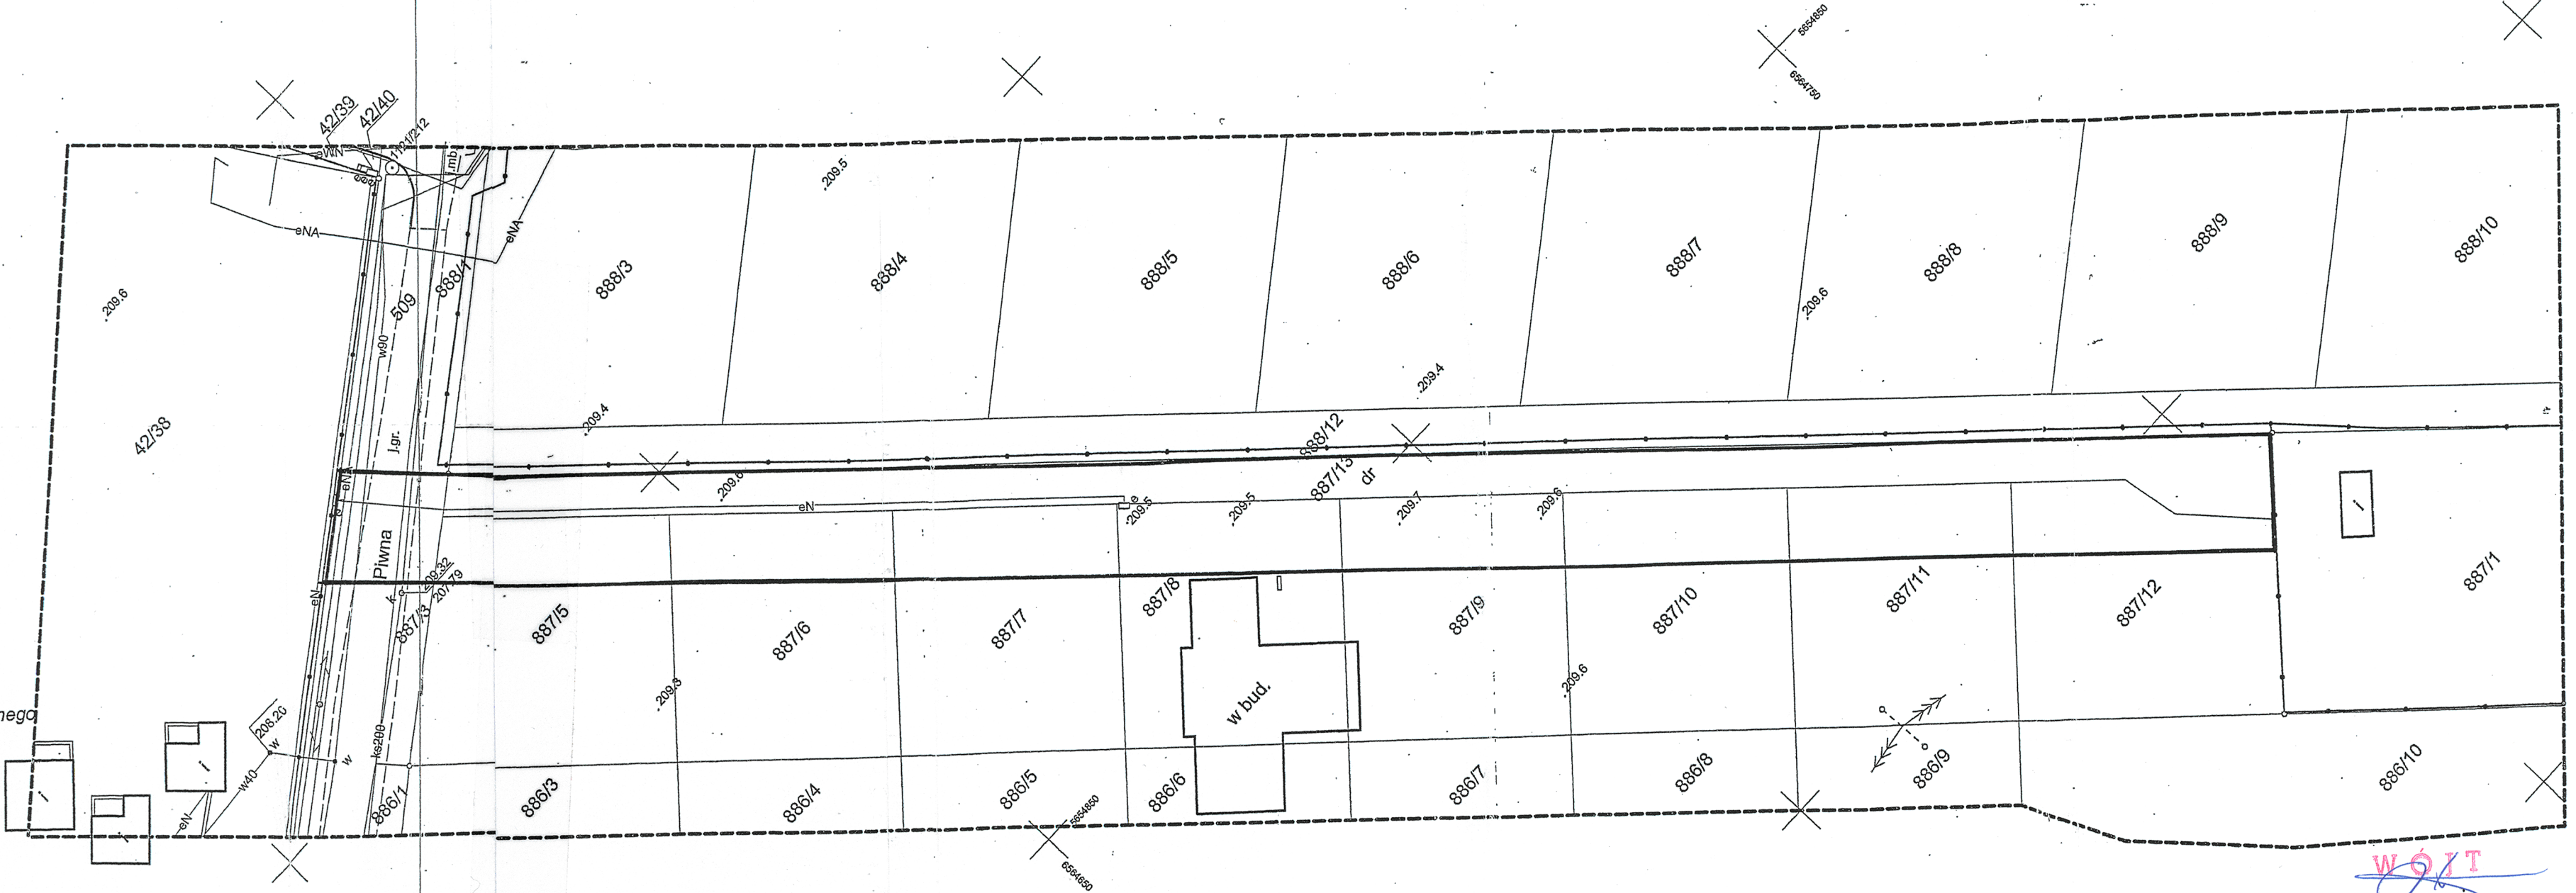

Poświadczam, że niniejszy dokument został opracowany w wyniku prac geodezyjnych i kartograficznych, których rezultaty zawiera operat techniczny wpisany do ewidencji materiałów państwowego zasobu geodezyjnego i kartograficznego	
Organ prowadzący państwowy zasób geodezyjny i kartograficzny	Starosta Kłobucki
Identyfikator ewidencyjny materiału zasobu-operatu technicznego	P.2406 2015 478
Data wpisania operatu technicznego do ewidencji materiałów zasobu	09.11.2015
Imię, nazwisko i podpis osoby reprezentującej urząd	Z upr. STAROSTY

mgr inż. Jacek Kuźniak
Kierownik Powiatowego Ośrodka Dokumentacji
Geodezyjnej i Kartograficznej w Wydziale GKN
Starostwa Powiatowego w Kłobucku