

MAPA DO CELÓW PROJEKTOWYCH
woj. śląskie; pow. kłobucki; gm. Popów
jednostka ewidencyjna Popów (240607_2)
obręb Zawady (0017)
Działka nr 887/13
sekcja mapy: 6.146.29.01.1.2
SKALA 1:500

Kolorem zielonym naniesiono granice ewidencyjne
wyliczone z operatów ewidencyjnych i uzupełniających.

Mapa może służyć do celów projektowych w myśl § 79 ust. 5 i 6
Rozporządzenia Ministra Spraw Wewnętrznych i Administracji
z dnia 09.11.2011 "W sprawie standardów technicznych wykonania
geodezyjnych pomiarów sytuacyjnych i wysokościowych oraz opracowywania
i przekazywania wyników tych pomiarów do państwowego zasobu geodezyjnego
i kartograficznego" (Dz. U. Nr 263 poz. 1572 z 2011 roku).

W granicach projektowanej inwestycji
grunty nie są obciążone służebnościami gruntowymi.

Na obszar podlegający opracowaniu brak jest planu zagospodarowania przestrzennego
i c w warunkach zabudowy.


Nie wyklucza się istnienia w terenie innych nie wykazanych na niniejszej mapie
urządzeń podziemnych, które nie były zgłoszone do inwentaryzacji
lub o których brak jest informacji w instytucjach branżowych.

GEODETA UPRAWNIONY
inż. Piotr Zawada
Świadectwo nr 16217

USŁUGI GEODEZYJNE
inż. Piotr Zawada
Zawady, ul. Makuszyńskiego 72
42-110 POPÓW, tel. 317-71-08
119 16138877 NIP 574-146-54-40

W materiałach narad koordynacyjnych
brak informacji o projektowanych
przebiegach sieci uzbrojenia terenu
w dniu 05.11.2015

STAROSTWO POWIATOWE
w KŁOBUCKU
42-100 Kłobucko
ul. Rynek im. Jana Pawła II 13
tel. (0-34) 310-95-00
REGON 151393046 NIP 574-17-83-156

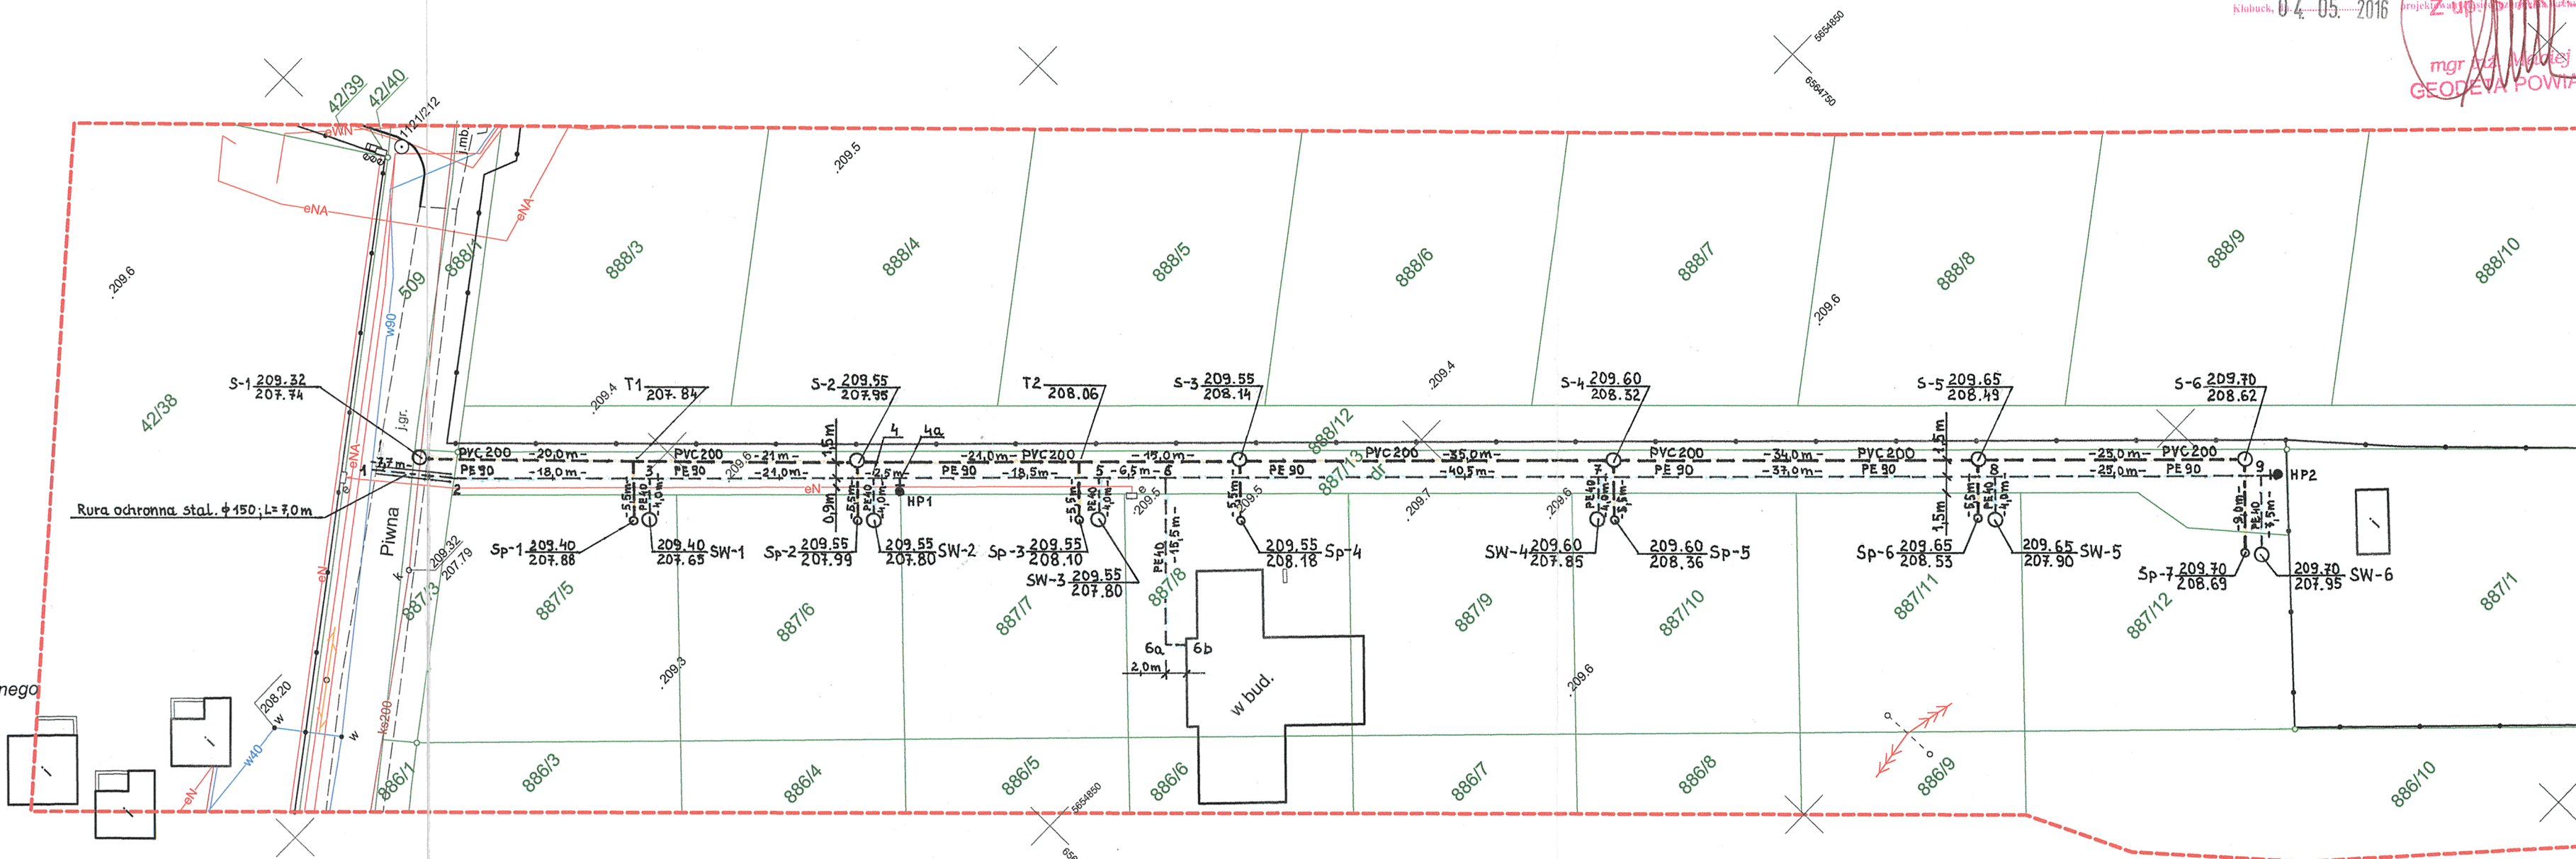

STAROSTA KŁOBUCKI
(nazwa organu uzgadniającego wystrawianie projektowanych sieci uzbrojenia terenu)
Na podstawie art. 28 ust. 1 ustawy z dnia 17 maja 1989r. - Prawo geodezyjne
i kartograficzne (Dz. U. z 1989 r. Nr 30, poz. 143 z późn. zmianami)
uzgodniono wystrawianie projektowanych sieci uzbrojenia terenu
(wyszczególnienie uzgadnianych sieci uzbrojenia terenu)
Nazwa koordynacji: 04-05-2016
- odbyła się w siedzibie Starostwa Powiatowego w dniu 04-05-2016
GKN 6632
(sygn. protokołu)
Kłobucki 04-05-2016
mgr inż. Mirosław Kuć
GEODETA POWIATOWY


Poświadczam, że niniejszy dokument został opracowany w wyniku
prac geodezyjnych i kartograficznych, których rezultaty zawiera
operat techniczny wpisany do ewidencji materiałów państwowego
zasobu geodezyjnego i kartograficznego
Organ prowadzący państwowy zasób
geodezyjny i kartograficzny Starosta Kłobucki
Identyfikator ewidencyjny materiału
zasobu operatu technicznego P.240607_2015_1487
Data wpisania operatu technicznego do
ewidencji materiałów zasobu 09.11.2015
Imię, nazwisko i podpis osoby
reprezentującej organ Z upr. STAROSTY

mgr inż. Mirosław Kuć
Kierownik Powiatowego Ośrodka Dokumentacji
Geodezyjnej i Kartograficznej w Wydziale GKN
Starostwa Powiatowego w Kłobucku

PROJEKT ZAGOSPODAROWANIA TERENU

WYKAZ WSPÓŁRZĘDNYCH		
Nr punktu	X	Y
1	5654918,50	6564629,40
2	5654912,50	6564634,40
3	5654899,50	6564647,00
4	5654884,50	6564661,60
4a	5654882,60	6564663,50
5	5654869,40	6564676,40
6	5654864,90	6564680,60
6a	5654804,00	6564669,70
6b	5654802,80	6564670,90
7	5654835,50	6564709,00
8	5654809,10	6564735,00
9	5654791,00	6564752,30
SW-1	5654896,80	6564644,20
SW-2	5654881,60	6564658,80
SW-3	5654866,60	6564673,50
SW-4	5654833,00	6564706,10
SW-5	5654806,30	6564732,00
SW-6	5654786,00	6564747,00
S-1	5654916,00	6564633,50
T1	5654901,50	6564647,00
Sp-1	5654897,80	6564643,10
S-2	5654886,50	6564661,60
Sp-2	5654882,90	6564657,80
T2	5654871,70	6564676,00
Sp-3	5654868,00	6564672,30
S-3	5654861,00	6564686,60
Sp-4	5654806,80	6564682,80
S-4	5654835,60	6564711,40
Sp-5	5654831,70	6564707,40
S-5	5654811,20	6564735,00
Sp-6	5654807,50	6564731,00
S-6	5654793,40	6564752,20
Sp-7	5654787,30	6564746,00

ORIENTACJA 1 : 25 000

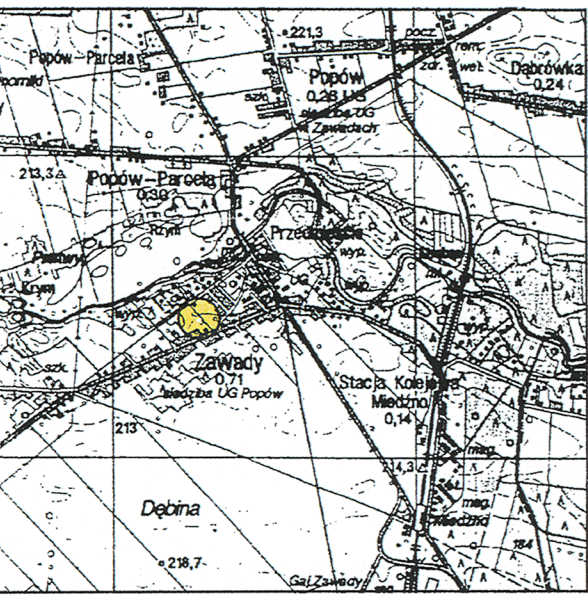

LEGENDA

- Istniejąca sieć wodociągowa
- Proj. sieć i przyłącza wodociągowe
- SW - Proj. studzienka wodomierzowa
- Istniejąca sieć kan. sanitarnej
- Proj. sieć i przyłącza kan. sanitarnej
- Sp - Proj. studzienka przyłączeniowa kan. sanitarnej

Biuro Projektów i Realizacji Inwestycji mgr inż. ZBIGNIEW WYDMUCH
„INFRA - BUD - PROJEKT” Uprawnienia budowlane do projektowania i kierowania
robotami budowlanymi bez ograniczeń
mgr inż. Zbigniew Wydmuch
42-140 Panki, ul. 1 Maja 20
tel./fax 34 317 90 57
IDS 151488556 NIP 574-102-99-10
w szczególności instalacyjnej w zakresie sieci, instalacji
i urządzeń cieplnych, wentylacyjnych, gazowych,
wodociagowych i kanalizacyjnych
Nr ewid.: SLK/4163/PWOS/12

Nazwa i adres obiektu budowlanego: Budowa wodociągu i kanalizacji z przyłączami w m. Zawady Gmina Popów		Nr rysunku: 2
Nazwa rysunku: PROJEKT ZAGOSPODAROWANIA TERENU		Skala: 1:500
Branża: sanitarna	Stadium dokumentacji: P.B./P.W.	
Wykonawcy	Imię i nazwisko	Nr uprawnień
Projektant:	mgr inż. Zbigniew Wydmuch	SLK/4163/PWOS/12
Sprawdzający:	mgr inż. Łukasz Mirczak	SLK/1059/PWOS/05
		Data oprac. 04.2016 r.