


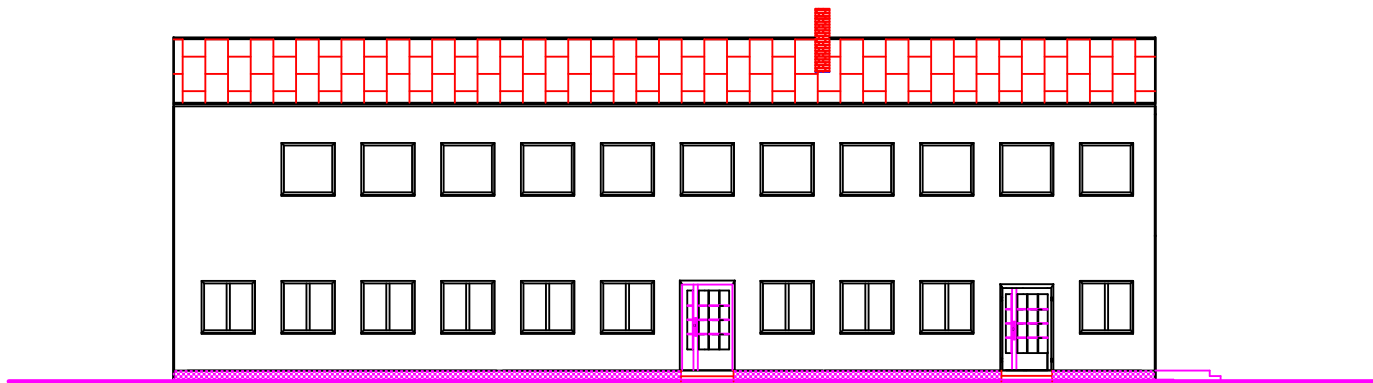

ELEWACJA POLUDNIOWO - WSCHODNIA 1:100

GMINNE CENTRUM KULTURY			
POPÓW 51			
ELEWACJA POŁUDNIOWO - WSCHODNIA			Skala: 1:100
Projektował:	Janusz Mroczki	03.06.2009	Strona :
			5