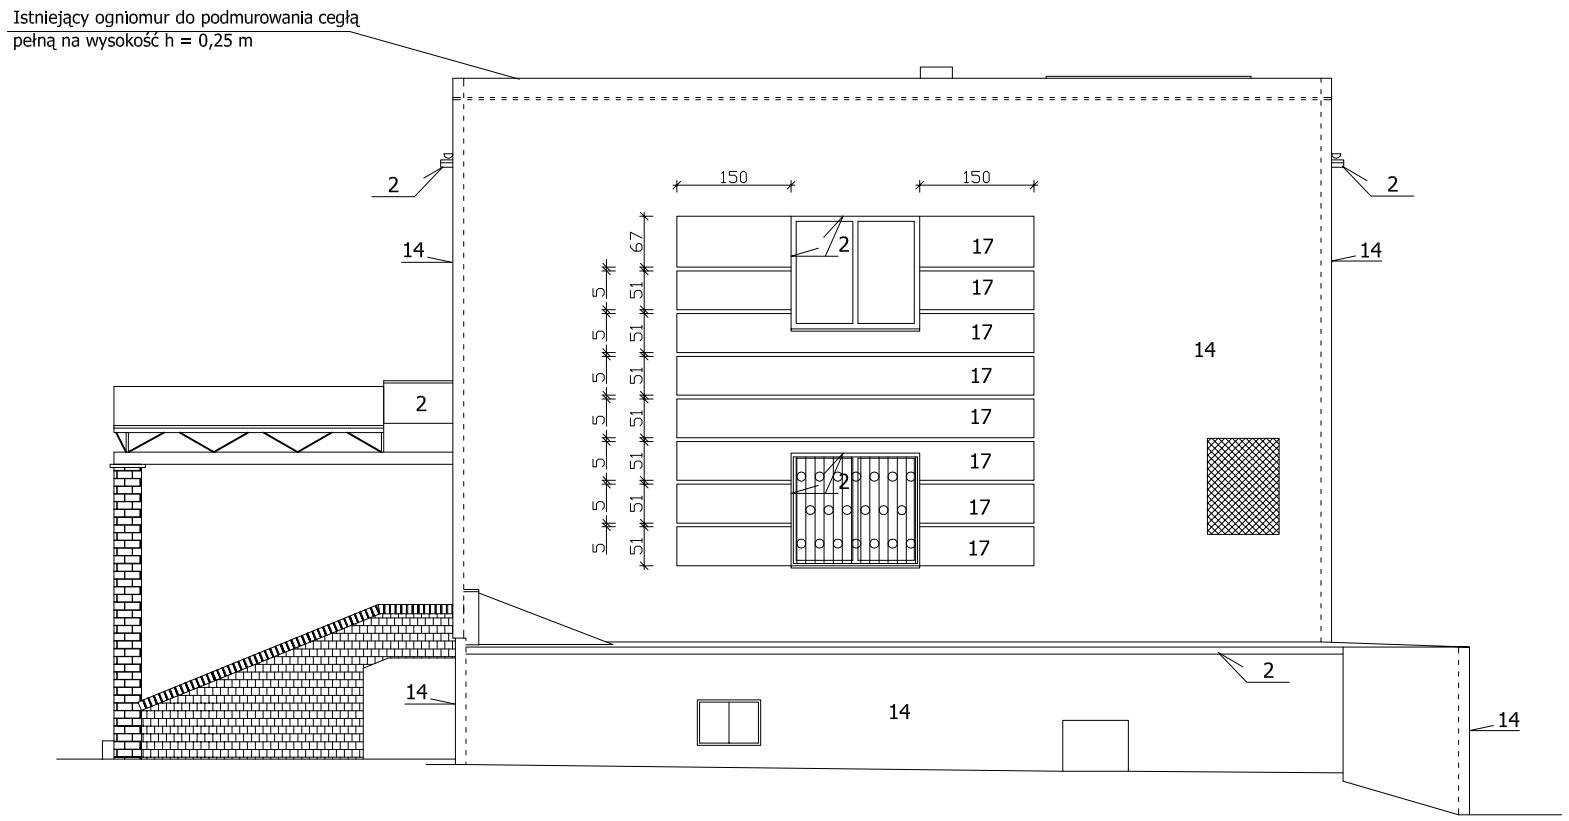

PROJEKTOWANY CHODNIK OKAPOWY Z PŁYTEK BETONOWYCH (CHODNIKOWYCH)

UWAGA:
CYFRY OZNACZAJĄ GRUBOŚĆ DOCIEPLENIA NETTO

MP projekt
Dąbrówka 13, 42-110 Popów
NIP 574-167-89-56
IDS 240318331

TEMAT	TERMOMODERNIZACJA BUDYNKU URZĘDU GMINY W POPOWIE WRAZ Z KOLORYSTKĄ ELEWACJI		
ADRES INWESTYCJI	42-110 POPÓW, UL. CZĘSTOCHOWSKA 6		
INWESTOR	URZĄD GMINY POPÓW UL. CZĘSTOCHOWSKA 6, 42-110 POPÓW		
TREŚĆ RYS.	ELEWACJA PÓŁNOCNO-WSCHODNIA - TERMORENOWACJA		
	IMIĘ I NAZWISKO	NR UPRAWNIEŃ	PODPIS
PROJEKTOWAŁ	mgr inż. arch. Witold Dominik	nr ewid. 65	
OPRACOWAŁ	mgr inż. Bartosz Szyller	----------	
	DATA 03.2010	SKALA 1:100	NR RYS. 8