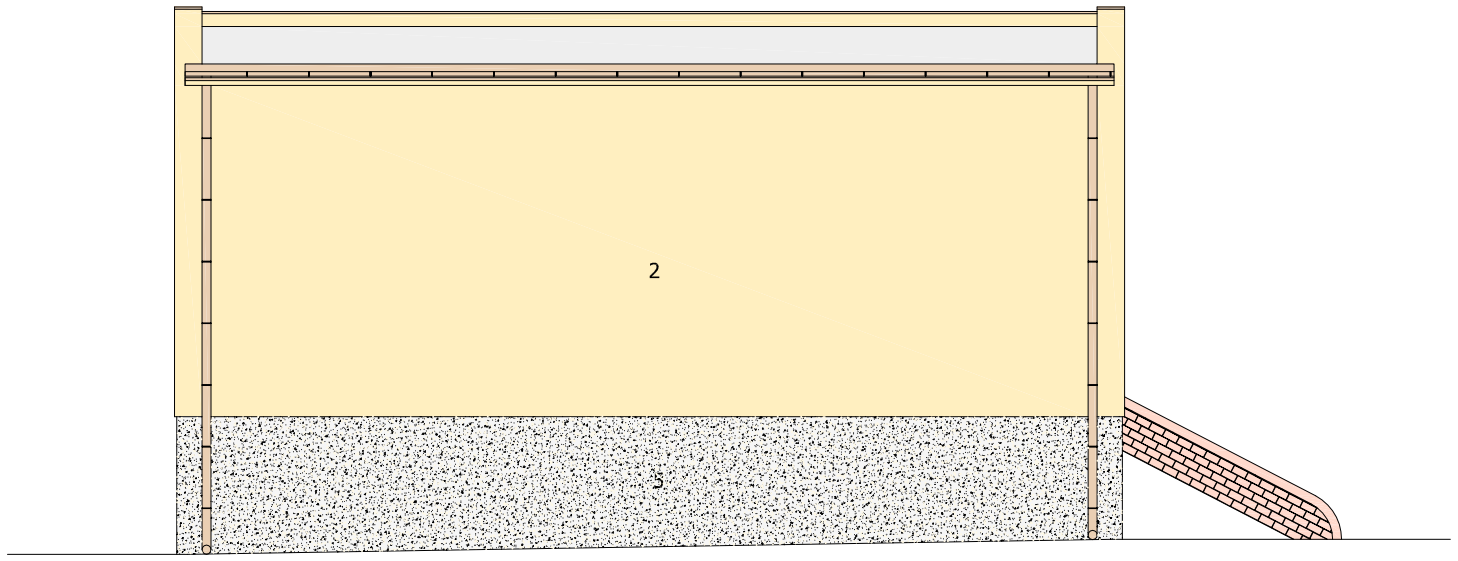



1 BAUMIT TYNK SILIKATOWY FAKTURA BARANEK 1,5 mm W KOLORZE HOLIDAY 3069

2 BAUMIT TYNK SILIKATOWY FAKTURA BARANEK 1,5 mm W KOLORZE HAPPY 3055

3 BAUMIT TYNK SILIKATOWY FAKTURA BARANEK 1,5 mm W KOLORZE SWEET 3133

4 BAUMIT TYNK SILIKATOWY FAKTURA BARANEK 1,5 mm W KOLORZE TOUCH 3161

5 BAUMIT TYNK MOZAIKOWY MOZAIKPUTZ 061

UWAGA:

- WSZYSTKIE OBRÓBKI BLACHARSKIE WYKONAĆ Z BLACHY POWLEKANEJ W KOLORZE BRĄZOWYM RAL 8017
- RYNNY I RURY SPUSTOWE STALOWE W KOLORZE BRĄZOWYM RAL 8017
- OŚCIEŻA OKIENNE W KOLORZE ŚCIAN SĄSIEDNICH

MP projekt
*Dąbrówka 13, 42-110 Popów*
*NIP 574-167-89-56*
*IDS 240318331*

| | | | |
|---|---|---|---|
| TEMAT | TERMOMODERNIZACJA BUDYNKU URZĘDU GMINY W POPOWIE WRAZ Z KOLORYSTKĄ ELEWACJI | | |
| ADRES INWESTYCJI | 42-110 POPÓW, UL. CZĘSTOCHOWSKA 6 | | |
| INWESTOR | URZĄD GMINY POPÓW UL. CZĘSTOCHOWSKA 6, 42-110 POPÓW | | |
| TREŚĆ RYS. | ELEWACJA PÓŁNOCNO-ZACHODNIA SALI POSIEDZEŃ- KOLORYSTYKA | | |
| | IMIĘ I NAZWISKO | NR UPRAWNIEŃ | PODPIS |
| PROJEKTOWAŁ | mgr inż. arch. Witold Dominik | nr ewid. 65 | |
| OPRACOWAŁ | mgr inż. Bartosz Szyller | ---------- | |
| | DATA 03.2010 | SKALA 1:100 | NR RYS. 15 |