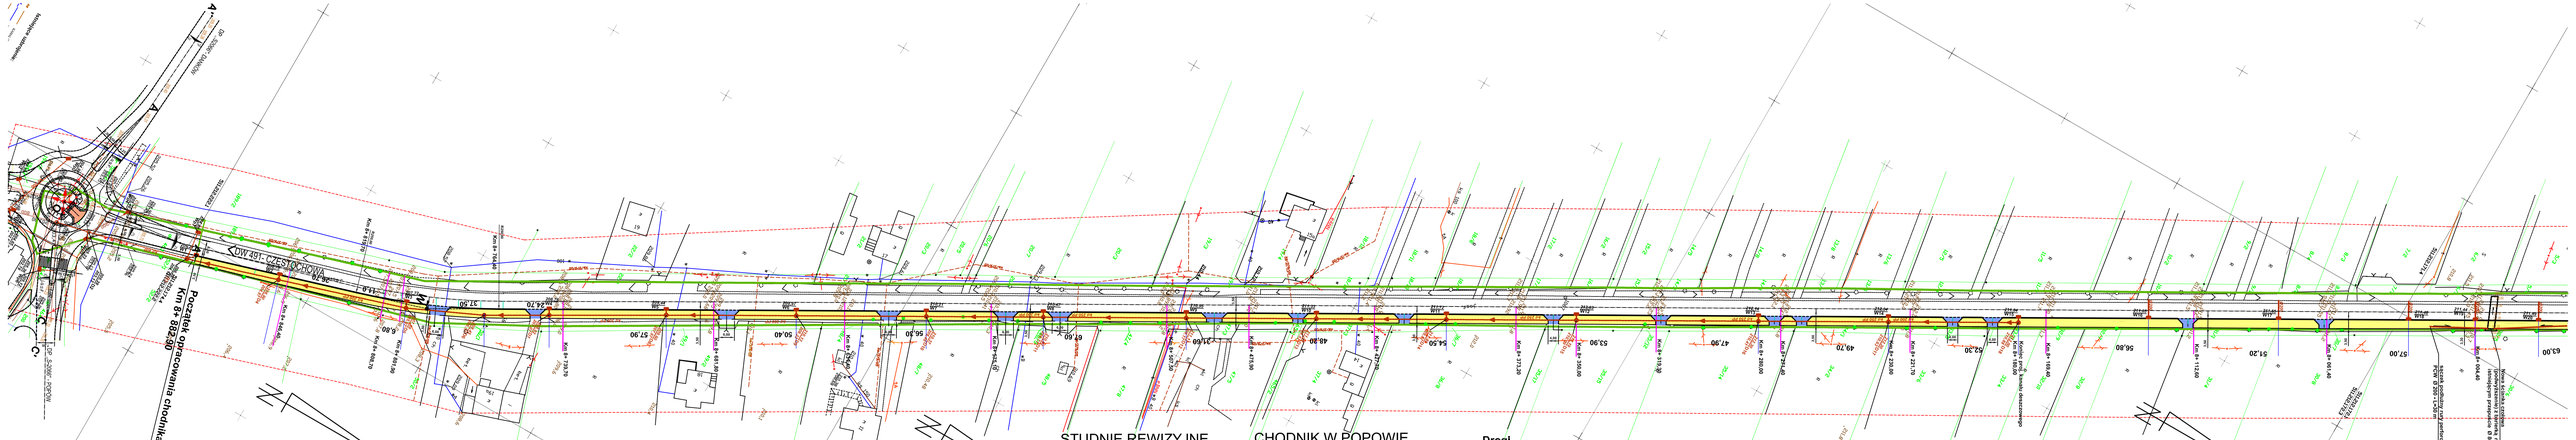

STUDNIE REWIZYJNE

ZESTAWIENIE PUNKTÓW GŁÓWNYCH		
Nr	Wsp [Y]	Wsp [X]
D4	956036,50	234797,52
D5	956084,42	234769,74
D6	956111,84	234769,74
D7	956133,48	234757,23
D8	956172,40	234734,64
D9	956215,82	234709,85
D10	956259,25	234685,07
D11	956298,34	234662,78
D12	956346,09	234635,57
D13	956389,55	234610,75
D14	956432,98	234585,98
D15	956476,40	234561,21
D16	956537,19	234526,49
D17	956580,61	234501,68
D18	956624,01	234476,89

CHODNIK W POPOWIE

ZESTAWIENIE PUNKTÓW GŁÓWNYCH		
Nr	Wsp [Y]	Wsp [X]
A	956004,49	234805,37
W	956091,42	234778,65
B	957556,63	233942,04

Drogi

- ciąg pieszo-rowerowy z kostki betonowej - 8 cm
- nawierzchnia na zjazdach - kostka betonowa
- istniejące drzewa
- drzewa do wycięcia
- granica opracowania pokrywająca się z linią własności
- granice własności

Istniejące uzbrojenie:

- KANALIZACJA SANITARNA
- WODOCIĄG
- WPUSTY ULICZNE
- KANALIZACJA DESZCZOWA
- KABLE TELEKOMUNIKACYJNE
- KABLE ELEKTROENERGETYCZNE NISKIEGO NAPIĘCIA
- KABLE ELEKTROENERGETYCZNE WYSOKIEGO NAPIĘCIA
- SŁUPY OŚWIETLENIA ULICZNEGO
- GRANICE WŁASNOŚCI POSESJI

Projektowane uzbrojenie:

- Projektowany kanał deszczowy PCW
- D4- D18 Studzienka rewizyjna Ø1,2m
- Proj. przykanalik Ø 0,2 m PCW
- Wpusty uliczne proj.

„KOMA"
BIURO PROJEKTÓW INWESTYCJI DROGOWYCH Częstochowa tel.34 3664557

Nazwa obiektu budowl.:	BUDOWA CIĄGU PIESZO-ROWEROWEGO WRAZ Z ODWODNIENIEM PRZY DW 491 OD DP "S2066" DO MIEJSCOWOŚCI DĘBIE		
Inwestor: Urząd Gminy Popów - Zawady ul. Częstochowska 6, 42-110 Popów			
Przedmiot rysunku :	PLAN SYTUACYJNY		Skala: 1:1000
Projektował: drogi	mgr inż. Konrad Żymek Upr. Nr UAN-VIII/83861/86/89	Podpis:	Rys. nr 2/1
Sprawdził:	mgr inż. Stefan Kolega Upr. Nr UAN-VIII/83861/85/89		Data: 04.2009