



WC, PI TRO

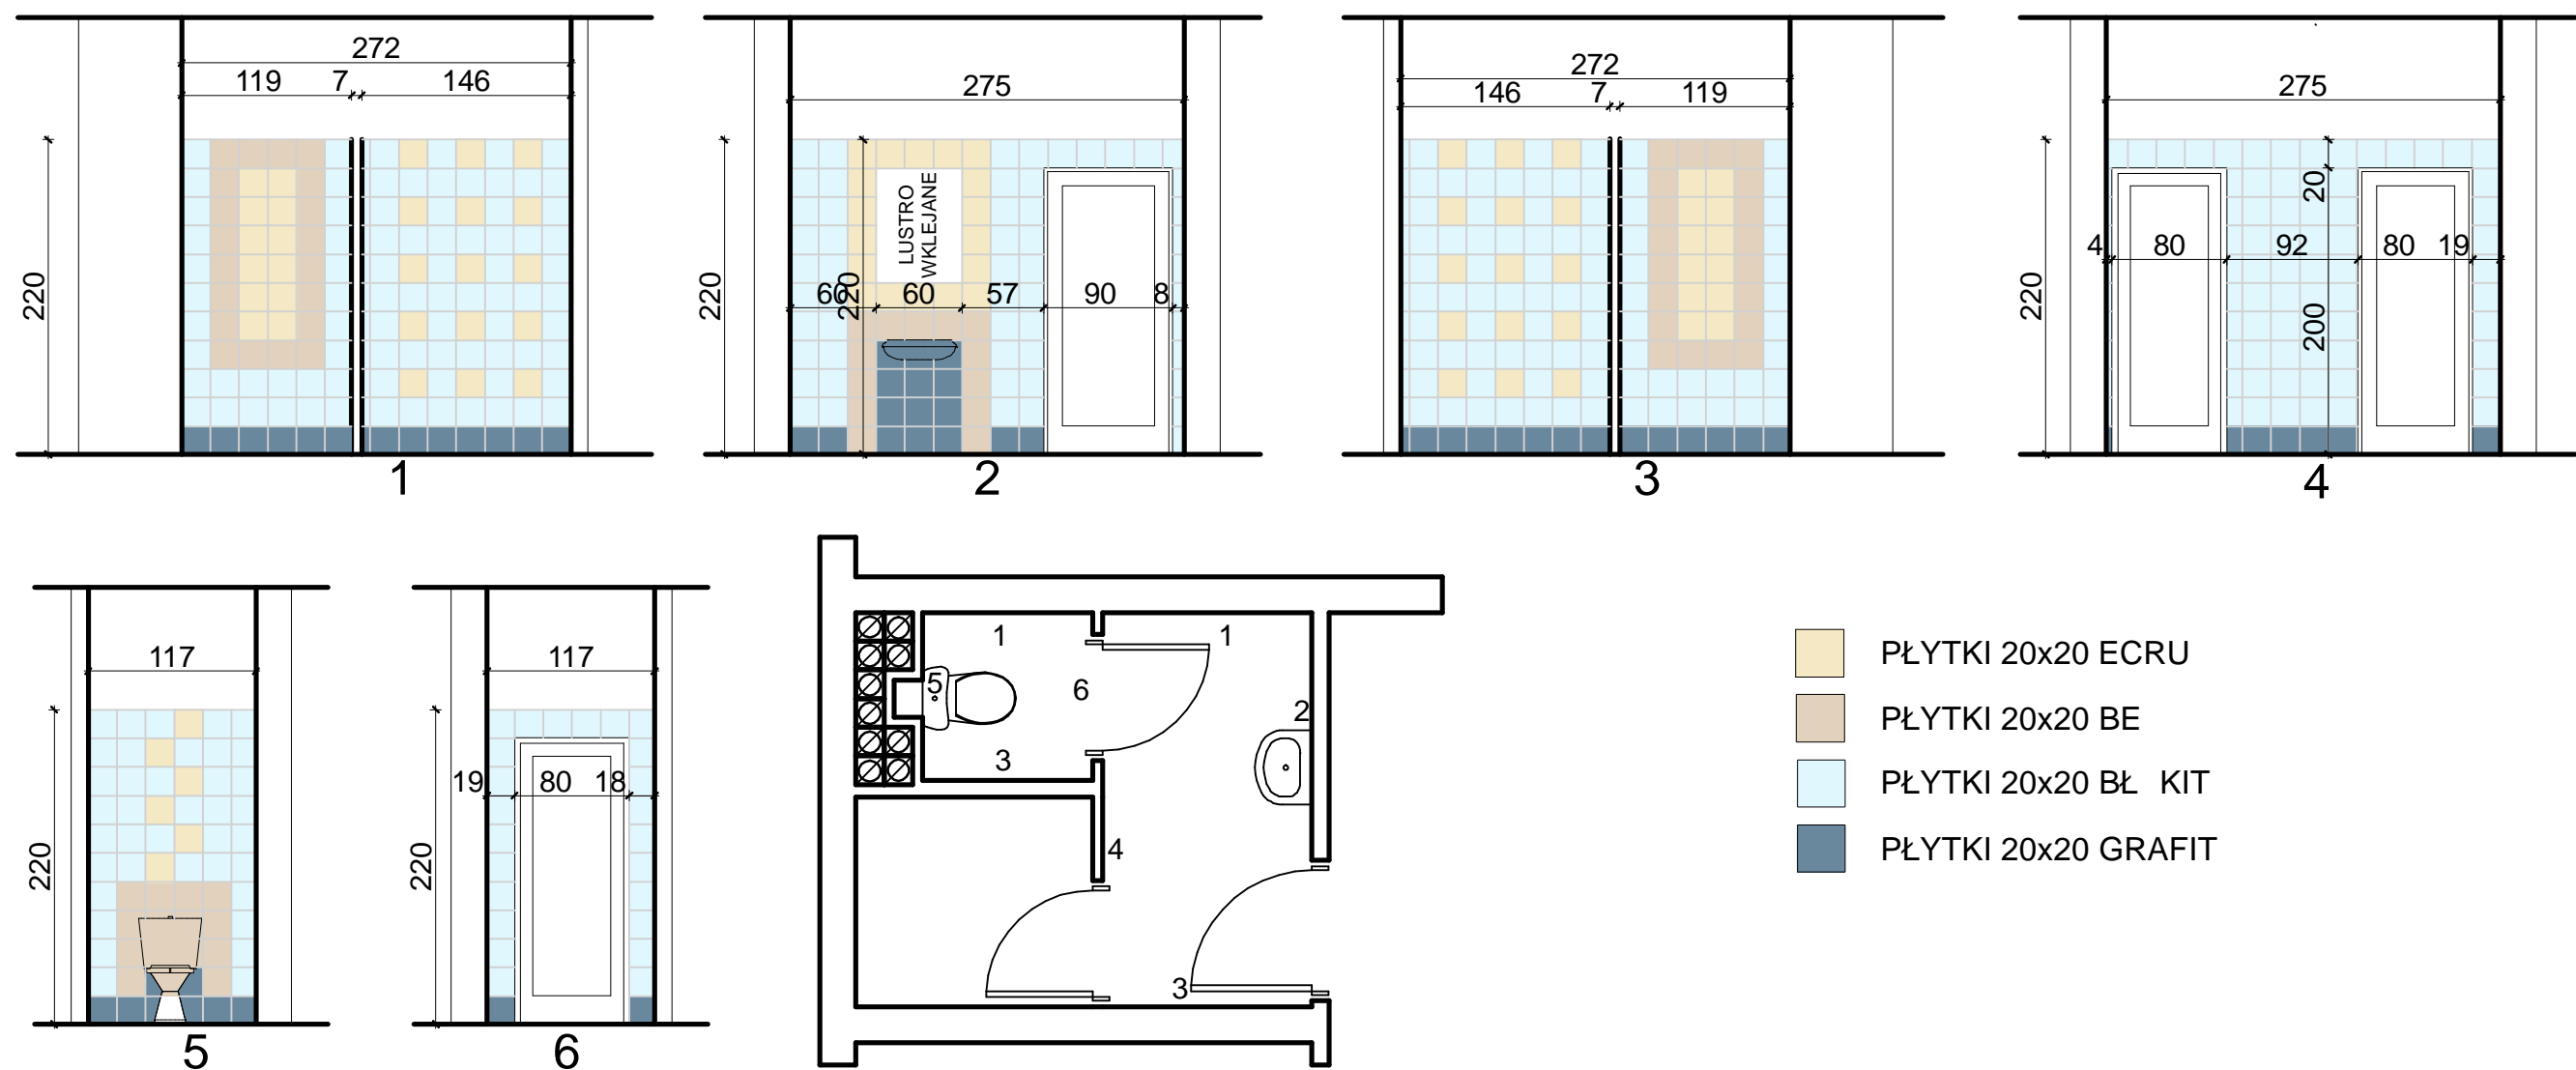

SKLEPIK, PI TRO

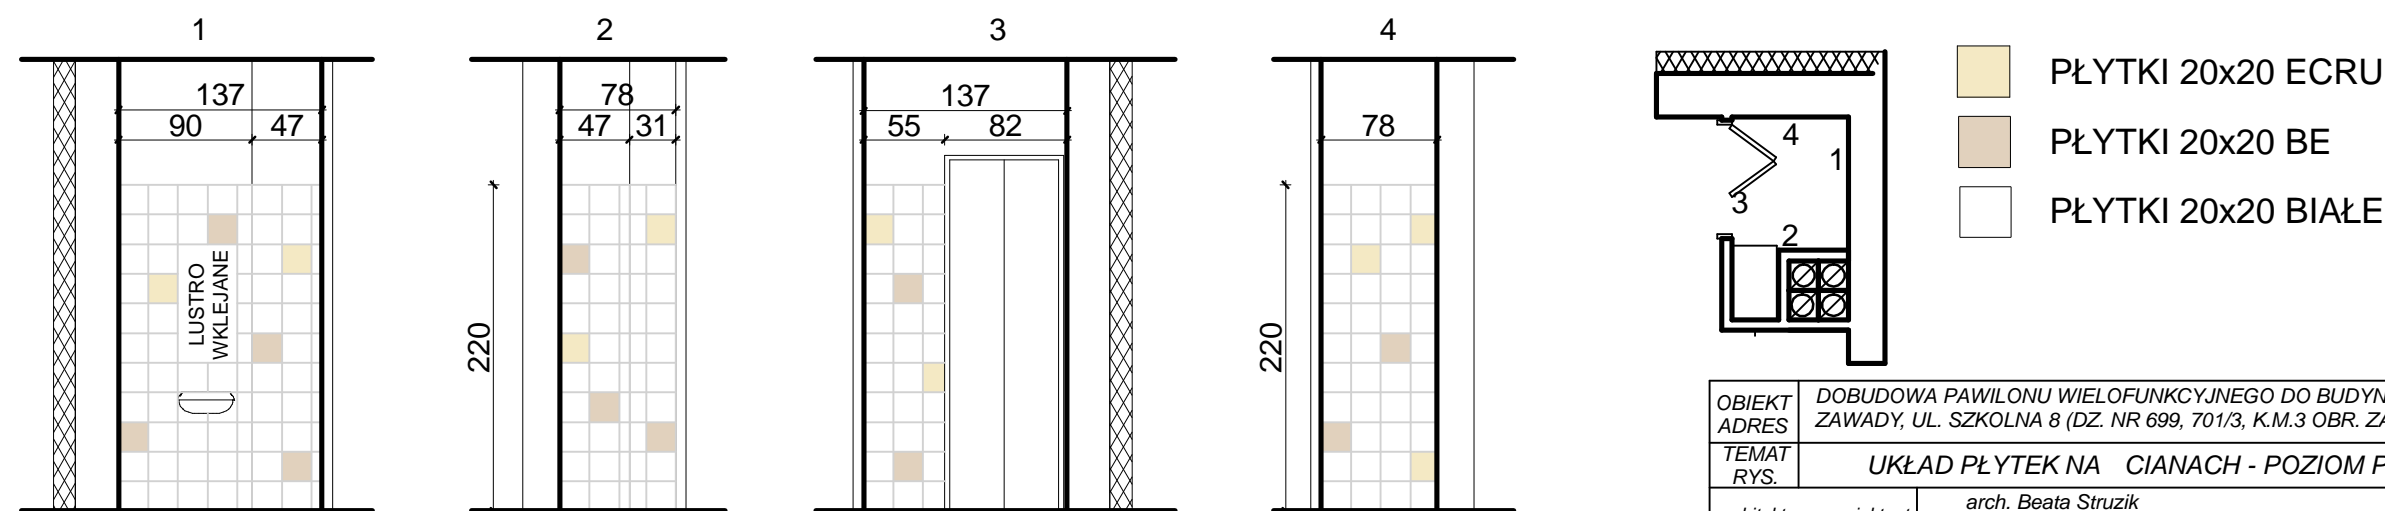

OBIEKT	DOBUDOWA PAWILONU WIELOFUNKCYJNEGO DO BUDYNKU GIMNAZJUM				
ADRES	ZAWADY, UL. SZKOLNA 8 (DZ. NR 699, 701/3, K.M.3 OBR. ZAWADY, GM. POPÓW)				
TEMAT	UKŁAD PŁYTEK NA CIANACH - POZIOM PI TRA				
RYS.					
architektura - projektant	arch. Beata Struzik nr upr. ZPN-VIII-7342/59/98	DATA	SKALA	NR RYS.	
opracował	mgr in . Dominik Góra	06.2010	1:50	1	