


UMYWALNIA W SZATNI SIŁOWNI, PIWNICE

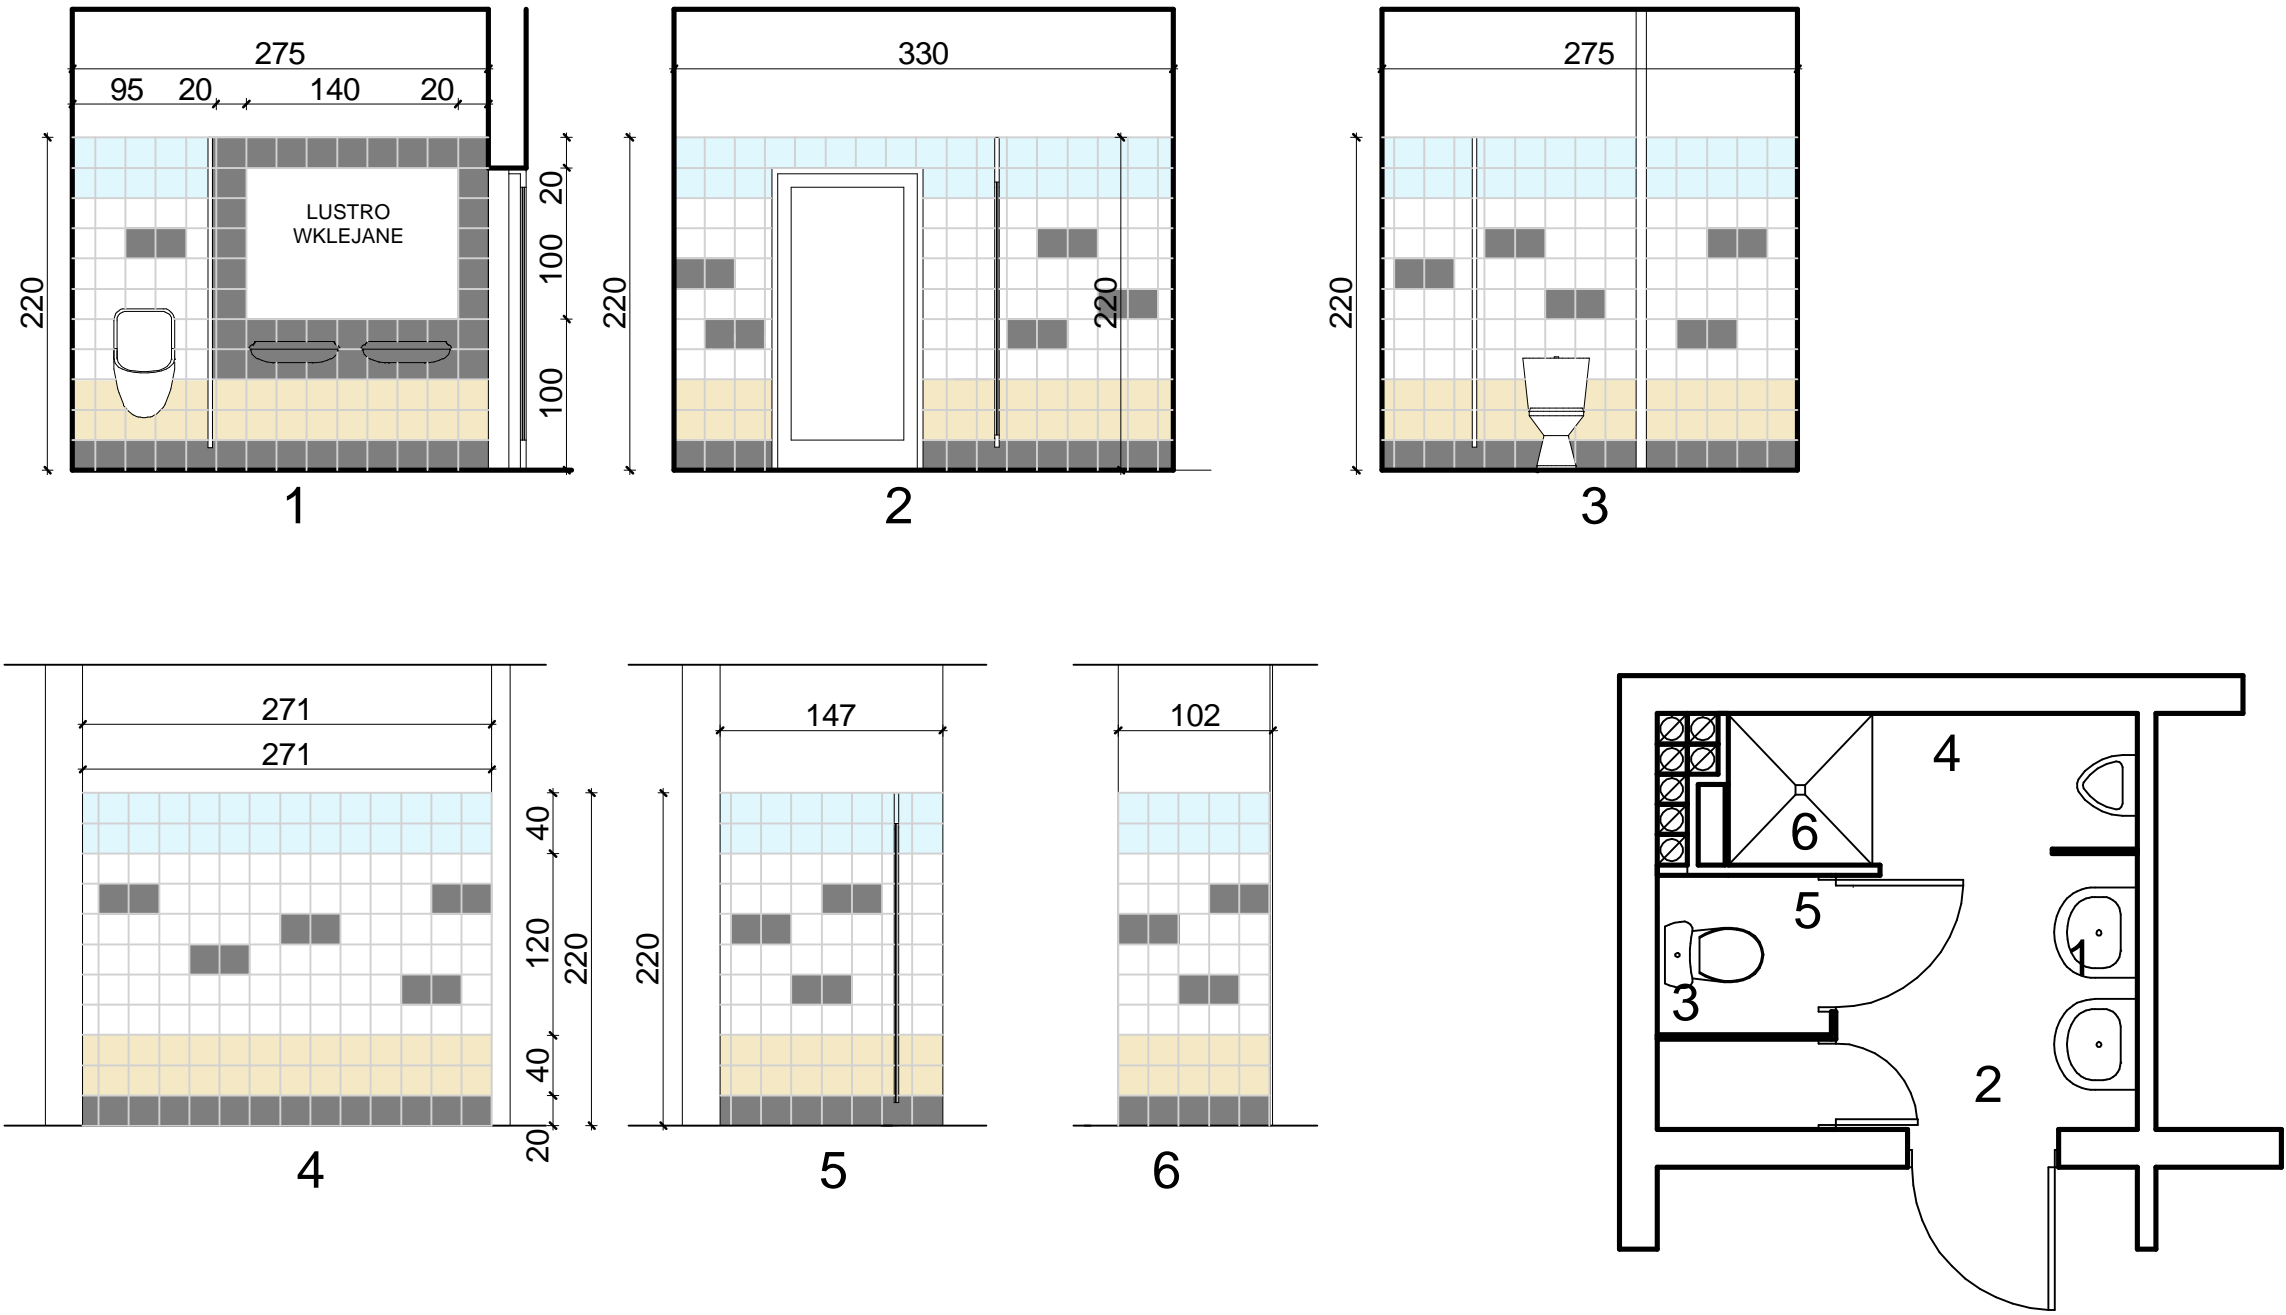

- PŁYTKI 20x20 ECRU
- PŁYTKI 20x20 BŁ KIT
- PŁYTKI 20x20 BIAŁE
- PŁYTKI 20x20 GRAFIT

OBIĘKT	DOBUDOWA PAWILONU WIELOFUNKCYJNEGO DO BUDYNKU GIMNAZJUM			
ADRES	ZAWADY, UL. SZKOLNA 8 (DZ. NR 699, 701/3, K.M.3 OBR. ZAWADY, GM. POPÓW)			
TEMAT	UKŁAD PŁYTEK NA CIANACH - POZIOM PIWNIC			
RYS.				
architektura - projektant	arch. Beata Struzik nr upr. ZPN-VIII-7342/59/98	DATA	SKALA	NR RYS.
opracował	mgr in . Dominik Góra	06.2010	1:50	1