




KUCHNIA, PARTER

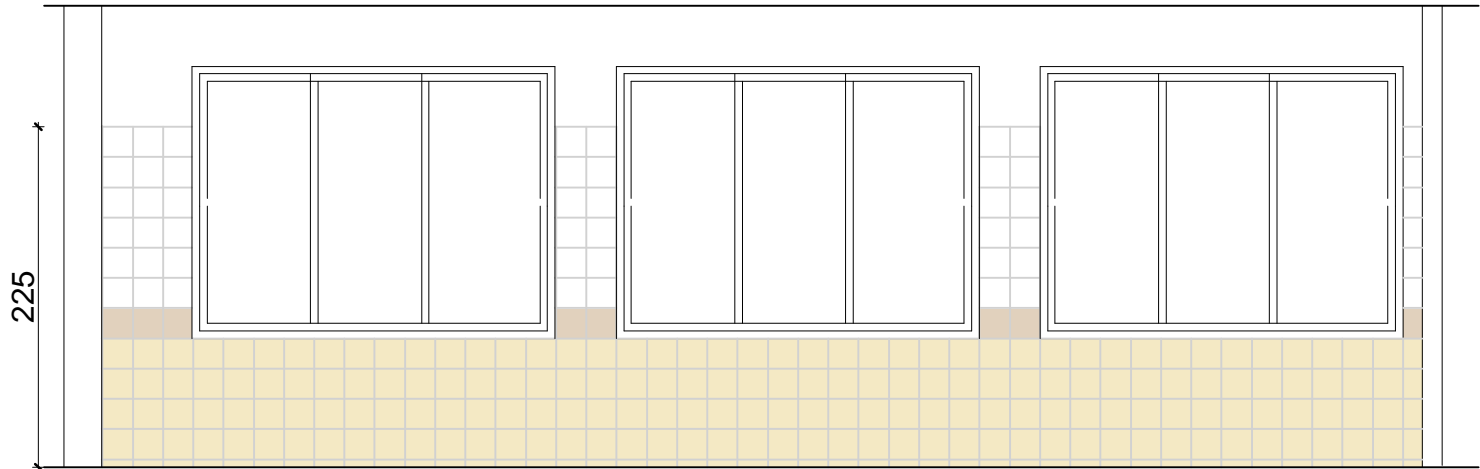


1

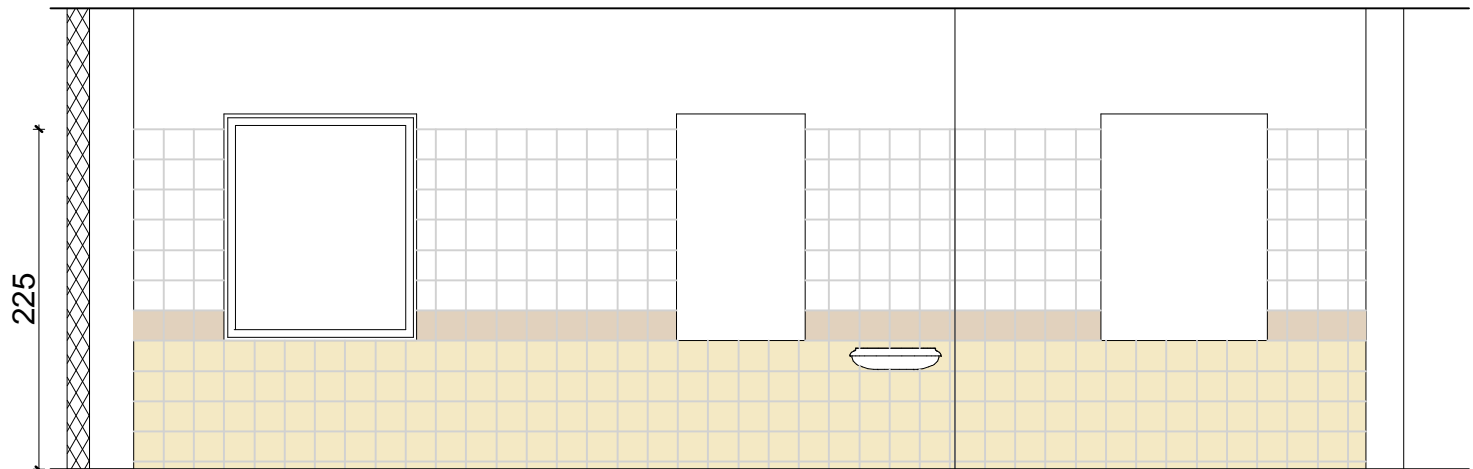

2


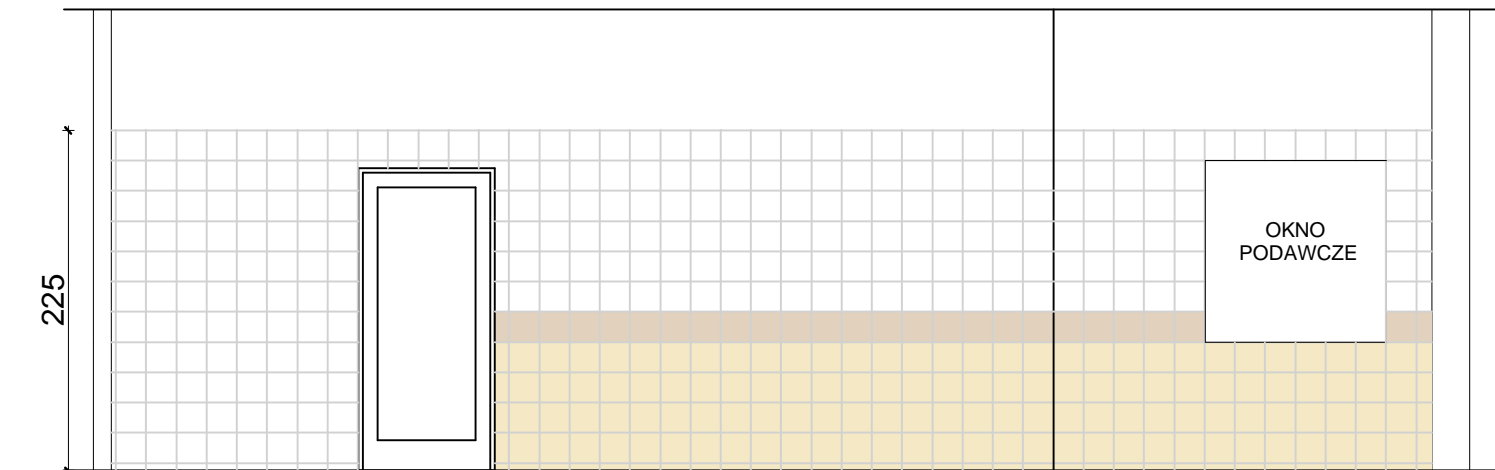


3

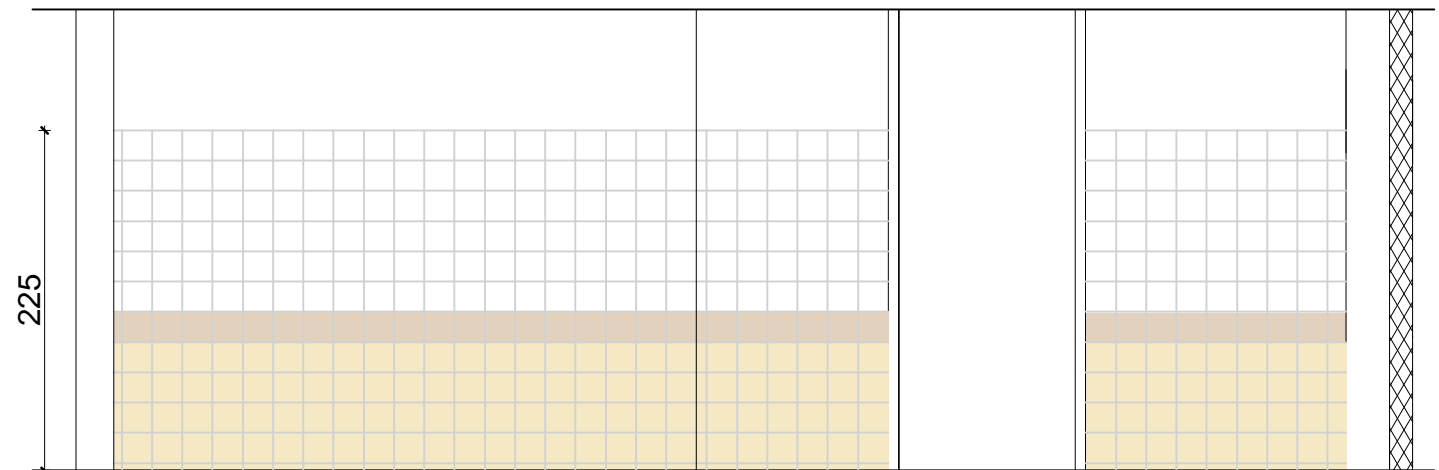


4

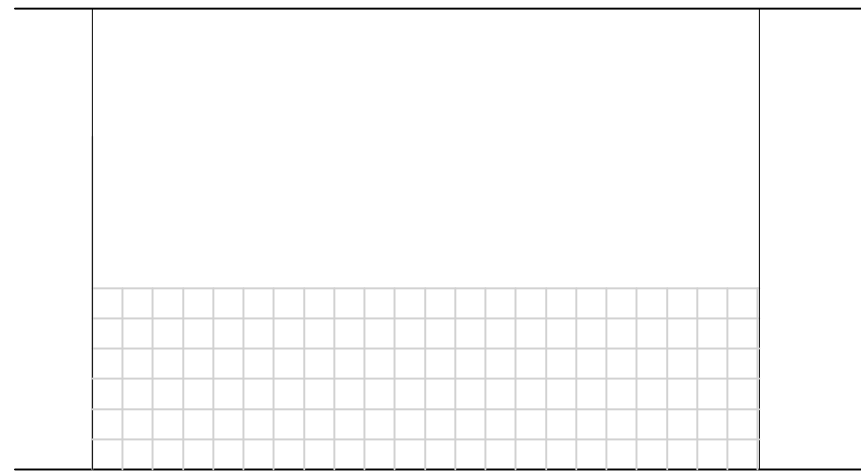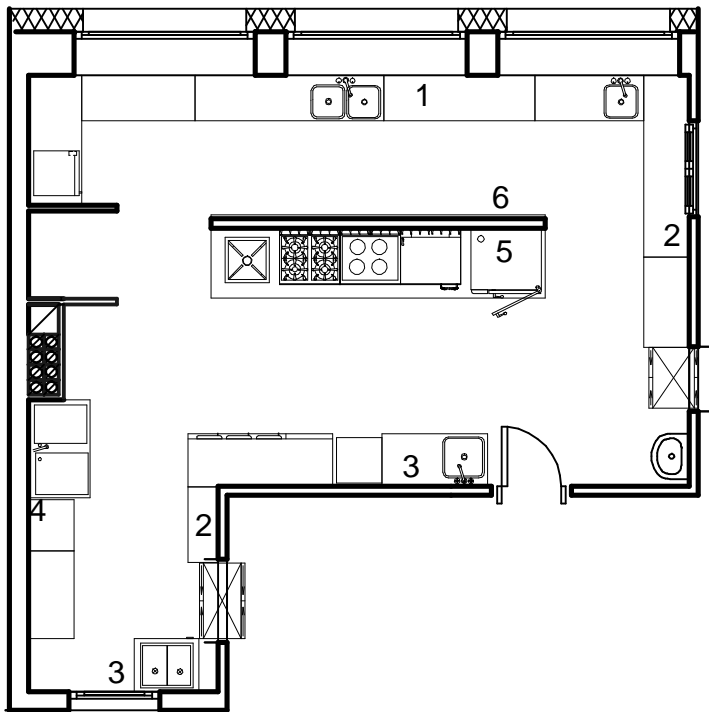


SKALA 1:100

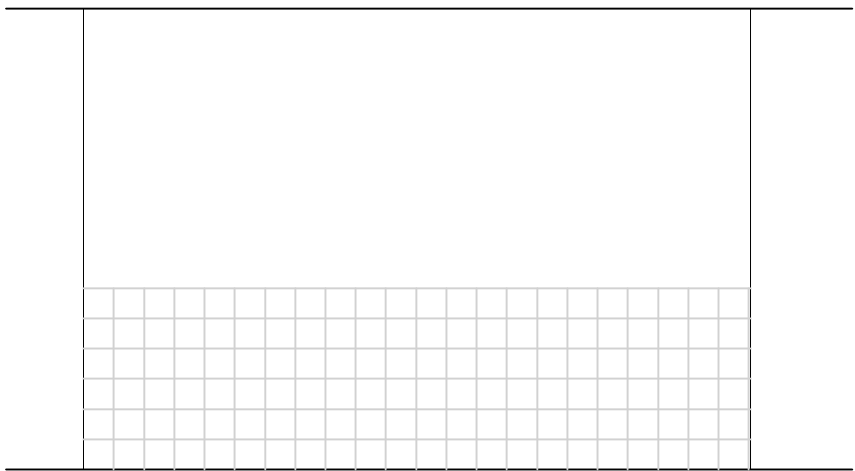

5

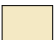

6

-  PŁYTKI 20x20 ECRU
-  PŁYTKI 20x20 BE
-  PŁYTKI 20x20 BIAŁE

OBIEKT	DOBUDOWA PAWILONU WIELOFUNKCYJNEGO DO BUDYNKU GIMNAZJUM				
ADRES	ZAWADY, UL. SZKOLNA 8 (DZ. NR 699, 701/3, K.M.3 OBR. ZAWADY, GM. POPÓW)				
TEMAT	UKŁAD PŁYTEK NA CIANACH - POZIOM PRZYZIEMIA				
RYS.	arch. Beata Struzik nr upr. ZPN-VIII-7342/59/98			DATA	SKALA
	mgr in . Dominik Góra			06.2010	1:50
					NR RYS.
					4