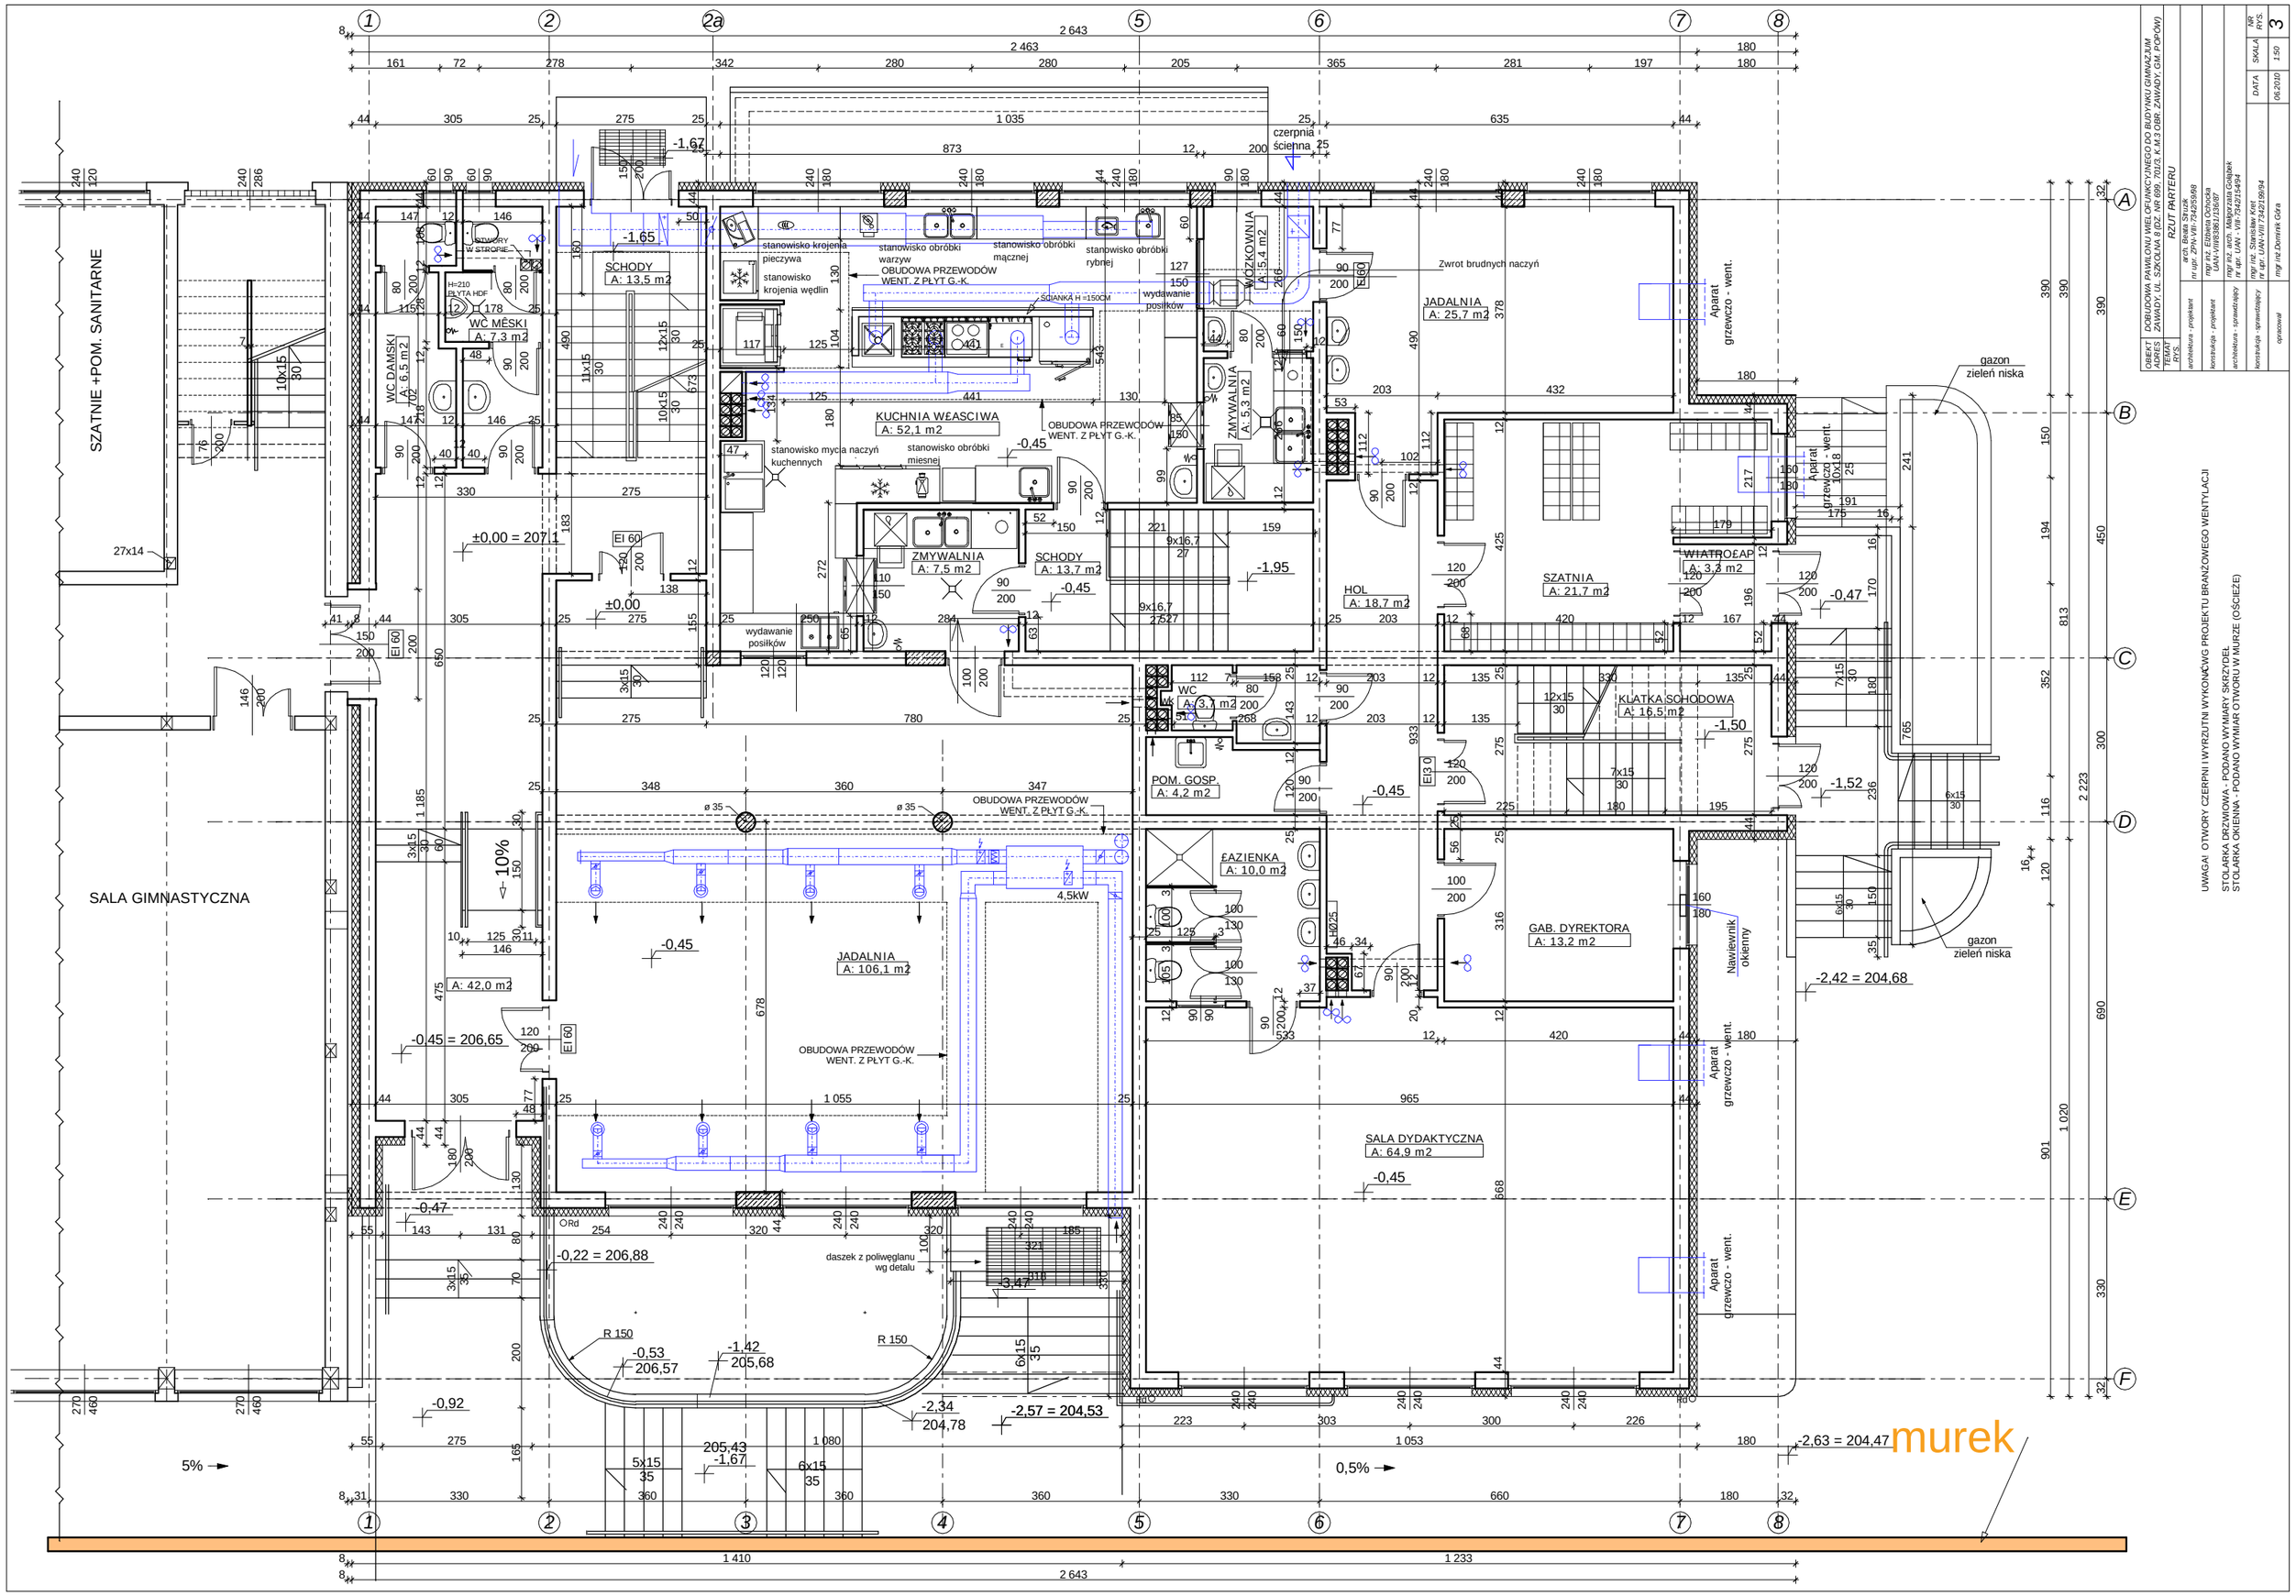

OBIEKT ADRES	DOBUDOWA PAWILONU WIELOFUNKCYJNEGO DO BUDYNKU GIMNAZJUM ZAWADY, UL. SZKOLNA 8 (DZ. NR 699, 701/3, K.M.3 OBR. ZAWADY, GM. POPÓW)
TEMAT RYS.	RZUT PARTERU
architektura - projektant	arch. Beata Struzik nr upr. ZPN-VIII-7342/59/98
konstrukcja - projektant	mgr inż. Elżbieta Ochocka UAN-VIII/8386/1136/87
architektura - sprawdzający	mgr inż. arch. Małgorzata Gołąbek nr upr. UAN-VIII-7342/154/94
konstrukcja - sprawdzający	mgr inż. Stanisław Kret nr upr. UAN-VIII 7342/199/94
opracował	mgr inż.Dominik Góra
DATA	06.2010
SKALA	1:50
NR RYS.	3

UWAGA! OTWORY CZERPNI I WYRZUTNI WYKONAĆWG PROJEKTU BRANŻOWEGO WENTYLACJI

STOLARKA DRZWIOWA - PODANO WYMIARY SKRZYDEŁ
STOLARKA OKIENNA - PODANO WYMIAR OTWORU W MURZE (OŚCIEŻE)