RZUT PIĘTRA 1:100

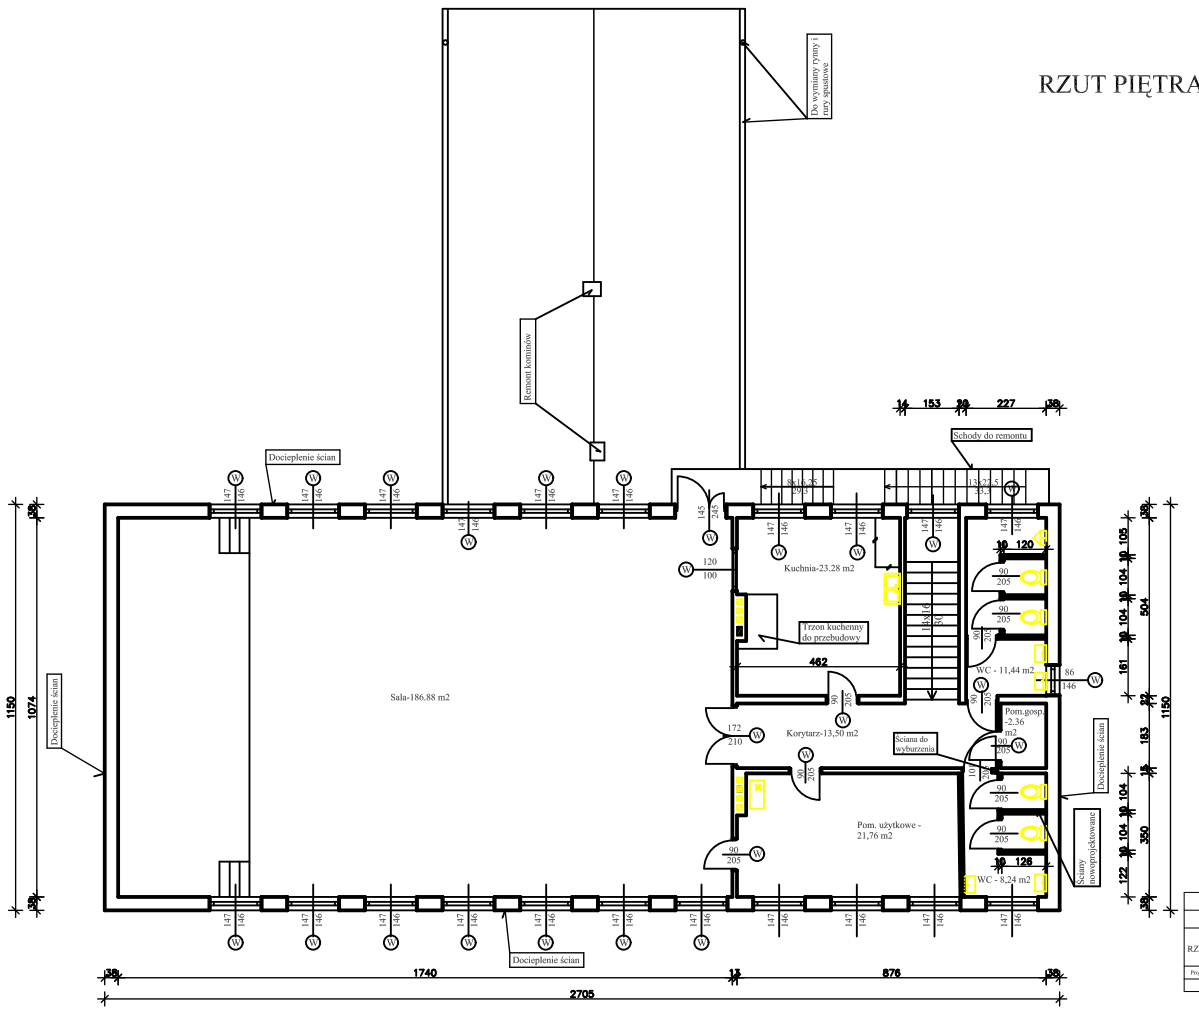

GMINNE CENTRUM KULTURY				
POPÓW 51				
RZUT PIĘTRA				Skala 1:100
Projektował:	Janusz Mroziecki	03.06.2009		Nr rys. 2