


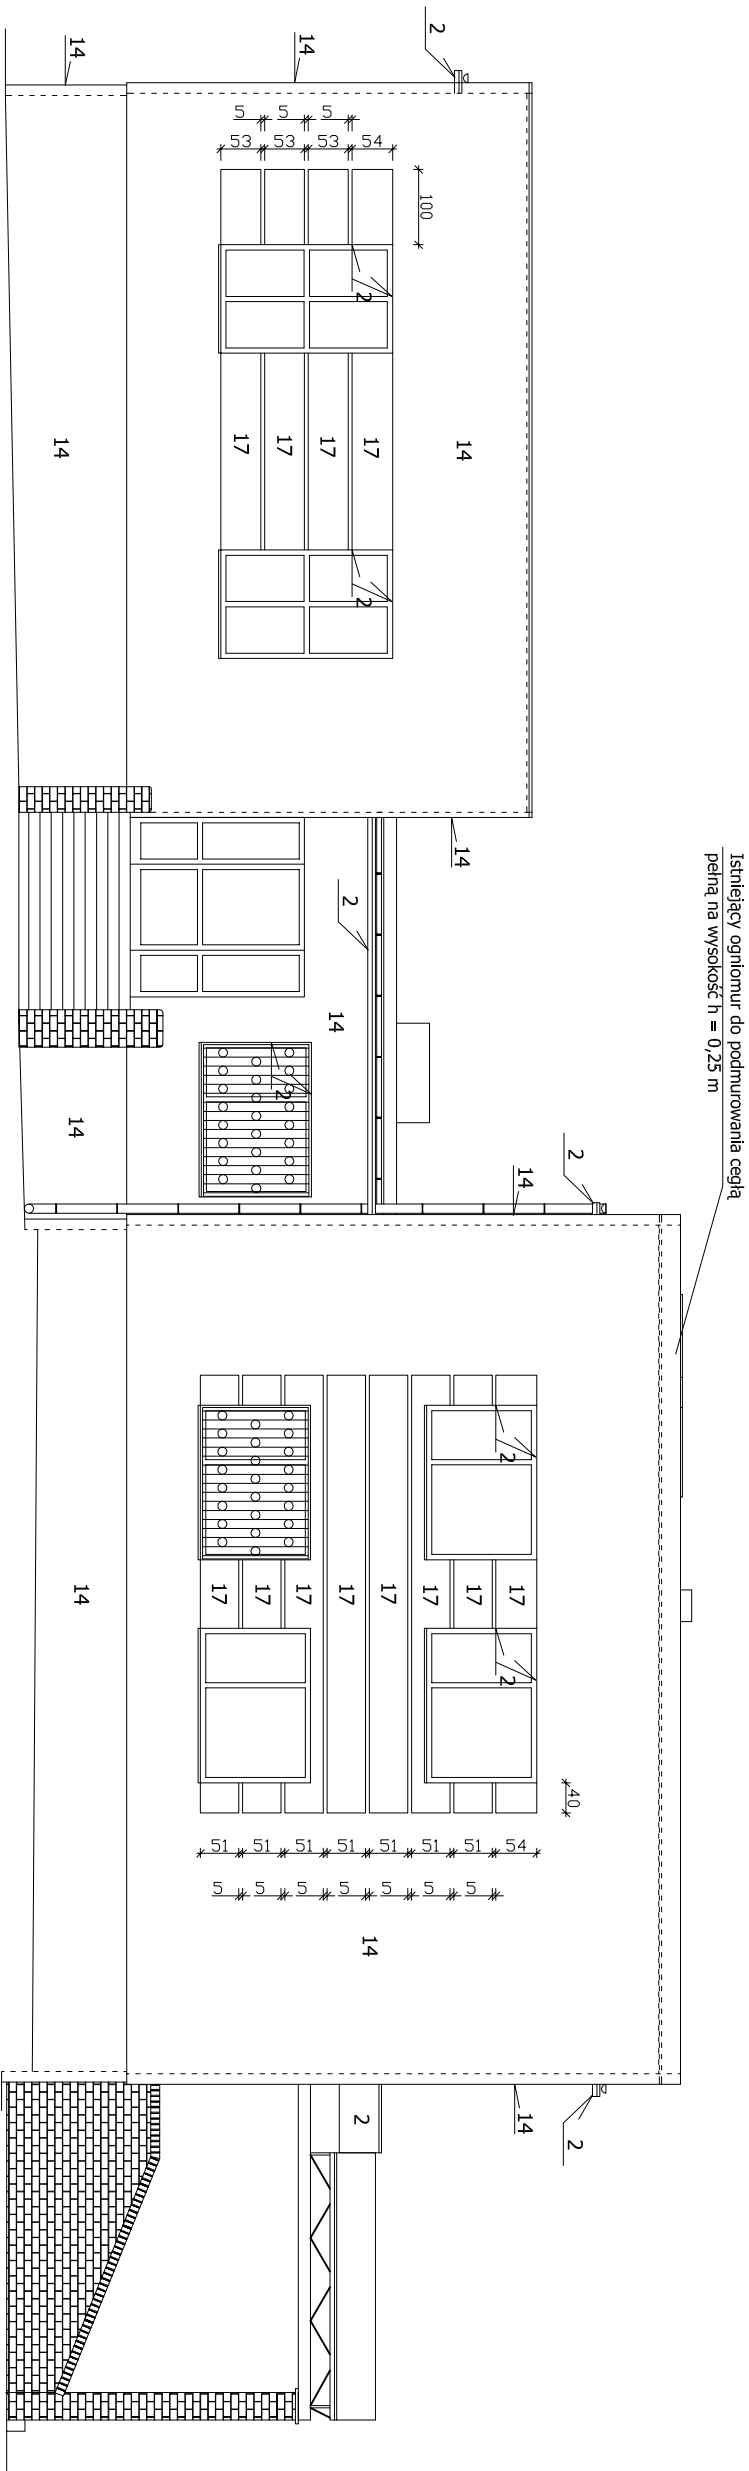

UWAGA:

CYFRY OZNACZAJĄ GRUBOŚĆ DOCIEPLENIA NETTO

			
Dąbrówka 13, 42-110 Popów NIP 574-167-89-56 IDS 240318331			
TEMAT	TERMOMODERNIZACJA BUDYNKU URZĘDU GMINY W POPOWIE WRAZ Z KOLORYSTĄ ELEWACJI		
ADRES INWESTYCJI	42-110 POPÓW, UL. CZĘSTOCHOWSKA 6 URZĄD GMINY POPÓW UL. CZĘSTOCHOWSKA 6, 42-110 POPÓW		
INWESTOR			
TREŚĆ RYS.	ELEWACJA POŁUDNIOWO-ZACHODNIA - TERMORENOWACJA		
	IMIE I NAZWISKO	NR UPRAWNIENI	PODPIS
PROJEKTOWAŁ	mgr inż. arch. Witold Dominik	nr ewid. 65	
OPRACOWAŁ	mgr inż. Bartosz Szyller	-----	
	DATA 03.2010	SKALA 1:100	NR RYS. 3