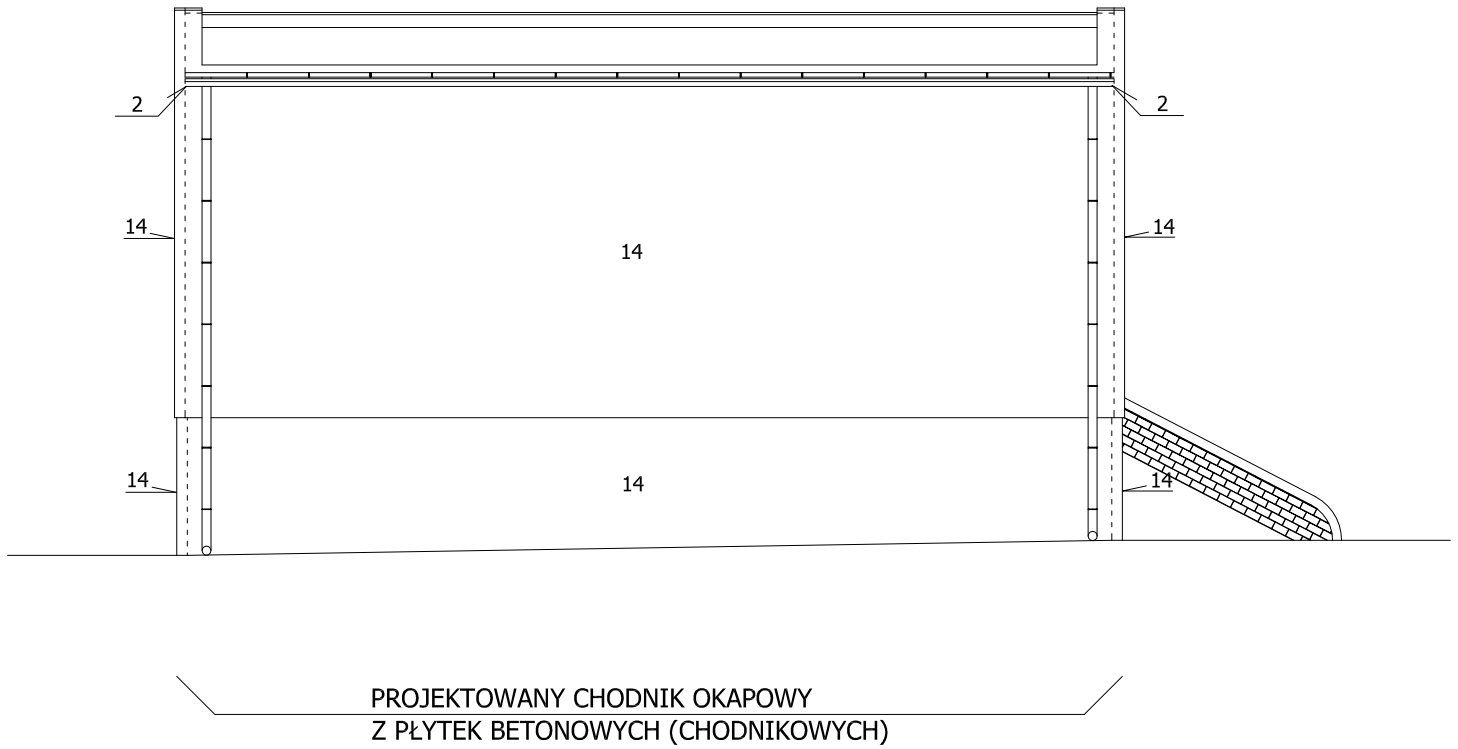


UWAGA:
CYFRY OZNACZAJĄ GRUBOŚĆ DOCIEPLENIA NETTO

| | | | |
|---|---|---|---|
| MP projekt | *Dąbrówka 13, 42-110 Popów*<br>*NIP 574-167-89-56*<br>*IDS 240318331* | | |
| TEMAT | TERMOMODERNIZACJA BUDYNKU URZĘDU GMINY W POPOWIE<br>WRAZ Z KOLORYSTKĄ ELEWACJI | | |
| ADRES INWESTYCJI | 42-110 POPÓW, UL. CZĘSTOCHOWSKA 6 | | |
| INWESTOR | URZĄD GMINY POPÓW<br>UL. CZĘSTOCHOWSKA 6, 42-110 POPÓW | | |
| TREŚĆ RYS. | ELEWACJA PÓŁNOCNO-ZACHODNIA SALI POSIEDZEŃ- TERMORENOWACJA | | |
| | IMIĘ I NAZWISKO | NR UPRAWNIEŃ | PODPIS |
| PROJEKTOWAŁ | mgr inż. arch. Witold Dominik | nr ewid. 65 | |
| OPRACOWAŁ | mgr inż. Bartosz Szyller | ---------- | |
| | DATA<br>03.2010 | SKALA<br>1:100 | NR RYS.<br>5 |