


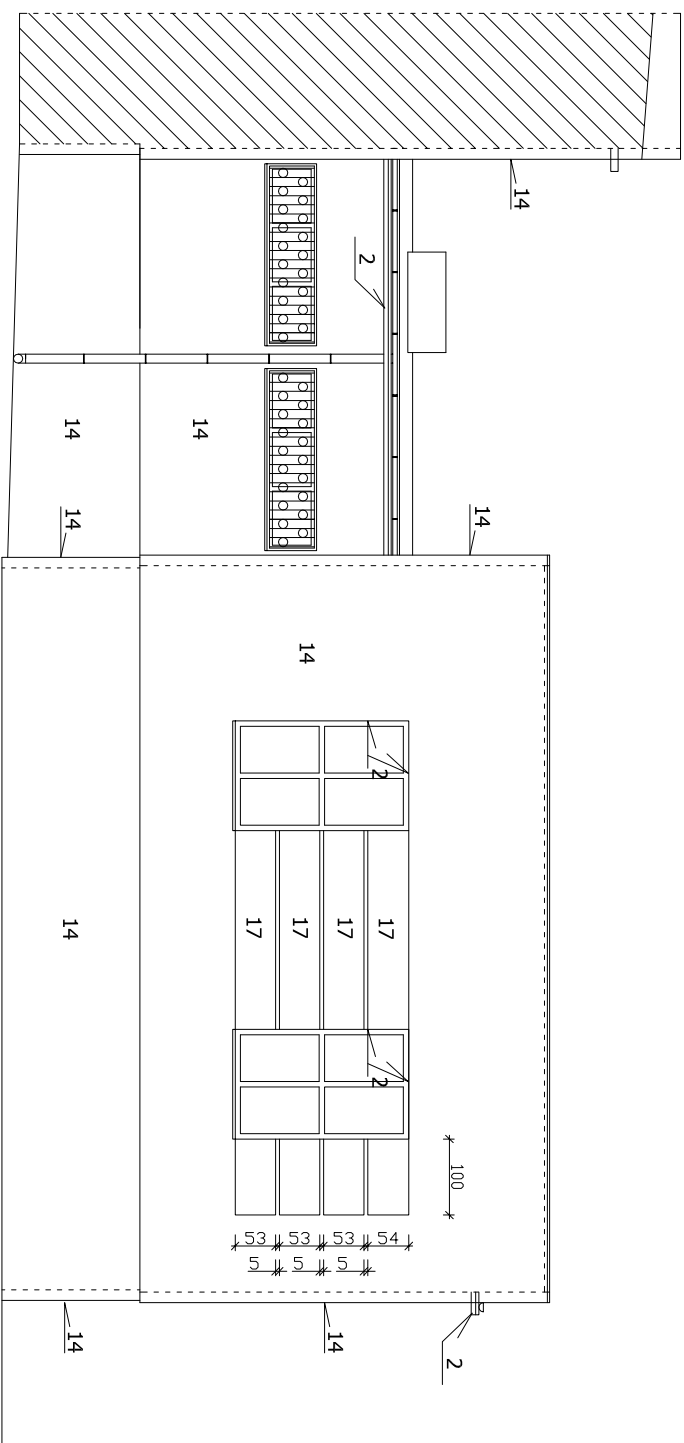

PROJEKTOWANY CHODNIK OKAPOWY Z PŁYTEK BETONOWYCH (CHODNIKOWYCH)

UWAGA:

CYFRY OZNACZAJĄ GRUBOŚĆ DOCIEPLENIA NETTO

WIP
projekt

Dąbrówka 13, 42-110 Popów
NIP 574-167-89-56
IDS 240318331

TEMAT	TERMOMODERNIZACJA BUDYNKU URZĘDU GMINY W POPOWIE WRAZ Z KOLORYSTKĄ ELEWACJI		
ADRES INWESTYCJI	42-110 POPÓW, UL. CZĘSTOCHOWSKA 6		
INWESTOR	URZĄD GMINY POPÓW UL. CZĘSTOCHOWSKA 6, 42-110 POPÓW		
TREŚĆ RYS.	ELEWACJA PÓŁNOCNO-WSCHODNIA SALI POSIEDZEŃ - TERMORENOWACJA		
	IMIĘ I NAZWISKO	NR UPRAWNIENI	PODPIS
PROJEKTOWAŁ	mgr inż. arch. Witold Dominik	nr ewid. 65	
OPRACOWAŁ	mgr inż. Bartosz Szylter		
	DATA 03.2010	SKALA 1:100	NR RYS. 7