


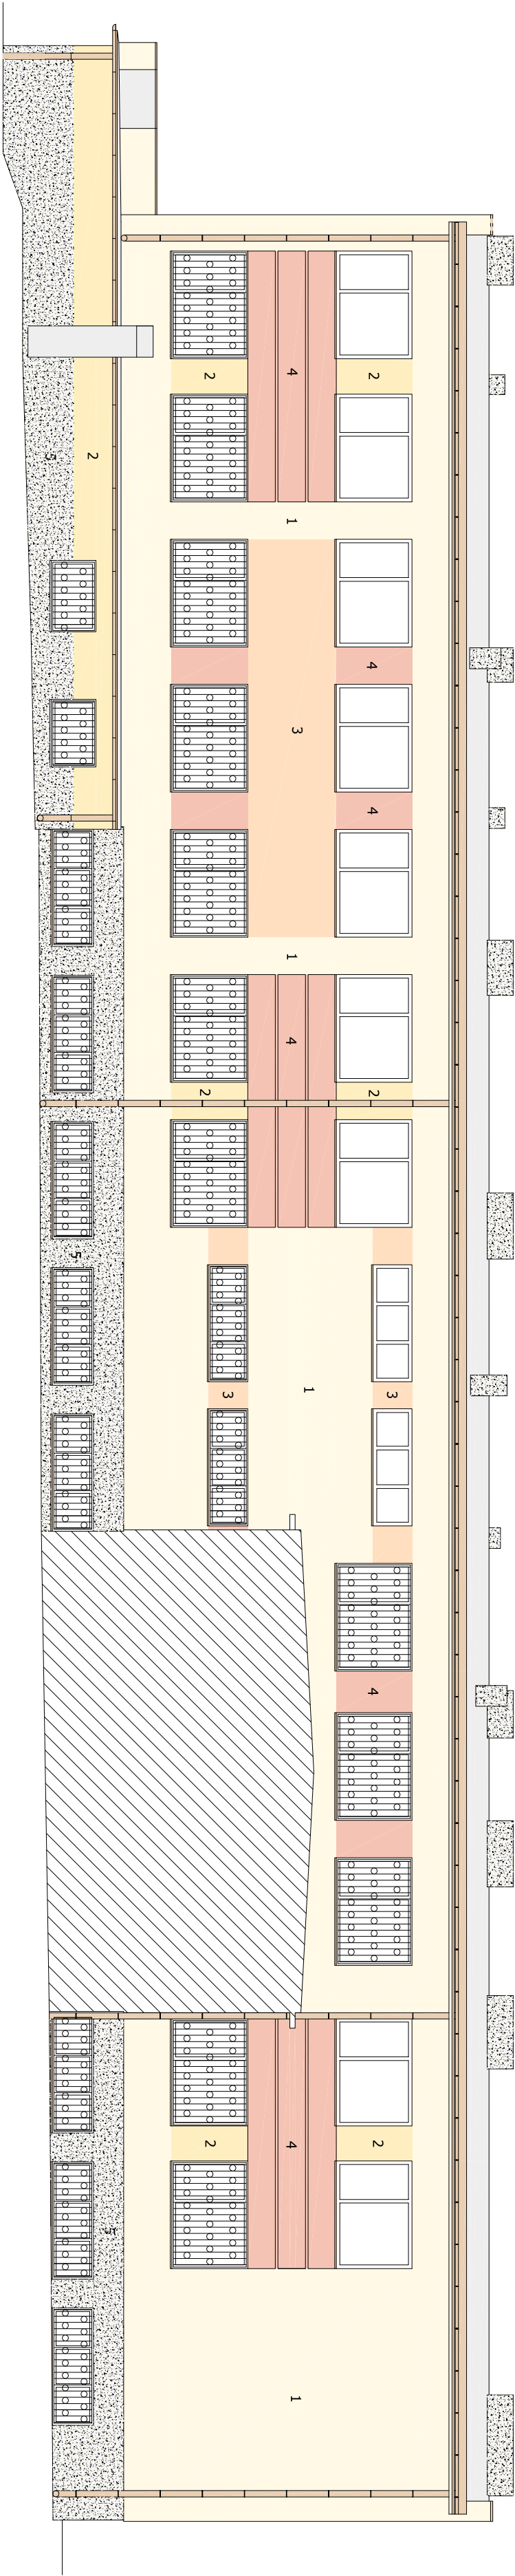

- 1

BAUMITT TYNK SILKATOWY
FAKTURA BARANEK 1,5 mm
W KOLORZE HOLIDAY 3069
- 2

BAUMITT TYNK SILKATOWY
FAKTURA BARANEK 1,5 mm
W KOLORZE HAPPY 3055
- 3

BAUMITT TYNK SILKATOWY
FAKTURA BARANEK 1,5 mm
W KOLORZE SWEET 3133
- 4

BAUMITT TYNK SILKATOWY
FAKTURA BARANEK 1,5 mm
W KOLORZE TOUCH 3161
- 5

BAUMITT TYNK MOZAIKOWY
MOZAIKPUTZ 061

UWAGA:
- WSZYSTKIE OBRÓBKI BLACHARSKIE WYKONAĆ Z BLACHY POWLEKANEJ W KOLORZE BRĄZOWYM RAL 8017
- RYNNY I RURY SPUSTOWE STAŁOWE W KOLORZE BRĄZOWYM RAL 8017
- OŚCIEŻA OKIENNE W KOLORZE ŚCIAN SĄSIEDNICH



Dąbrówka 13, 42-110 Popów
NIP 574-167-89-56
IDS 240318331

TEMAT	TERMOMODERNIZACJA BUDYNKU URZĘDU GMINY W POPOWIE WRAZ Z KOLORYSTKĄ ELEWACJI		
ADRES INWESTYCJI	42-110 POPÓW, UL. CZĘSTOCHOWSKA 6		
INWESTOR	URZĄD GMINY POPÓW UL. CZĘSTOCHOWSKA 6, 42-110 POPÓW		
TREŚĆ RYS.	ELEWACJA PÓŁNOCNO-ZACHODNIA - KOLORYSTYKA		
	IMIĘ I NAZWISKO	NR UPRAWNIENI	PODPIS
PROJEKTOWAŁ	mgr inż. arch. Witold Dominik	nr ewid. 65	
OPRACOWAŁ	mgr inż. Bartosz Szylter	-----	
	DATA 03.2010	SKALA 1:100	NR RYS. 14