


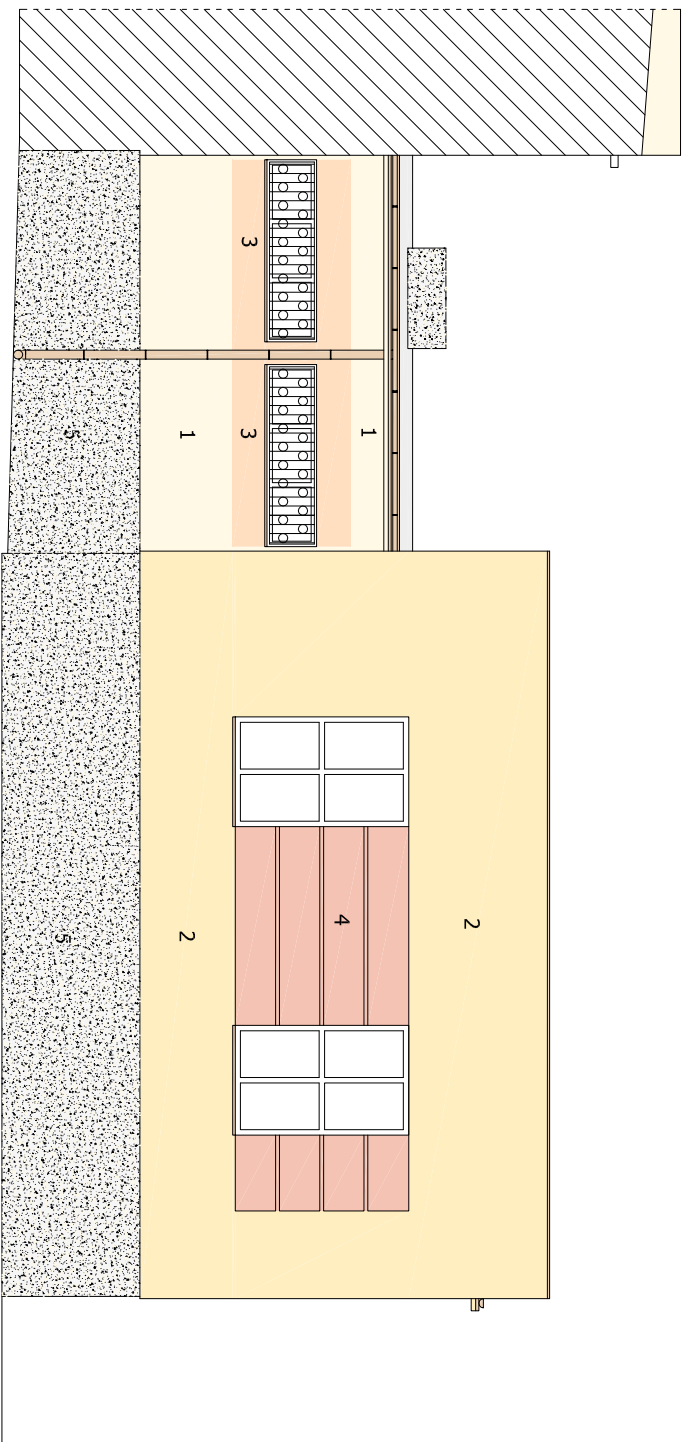

- | | | |
|---|---|---|
|  | 1 | BAUMIT TYNK SILKATOWY
FAKTURA BARANEK 1,5 mm
W KOLORZE HOLIDAY 3069 |
|  | 2 | BAUMIT TYNK SILKATOWY
FAKTURA BARANEK 1,5 mm
W KOLORZE HAPPY 3055 |
|  | 3 | BAUMIT TYNK SILKATOWY
FAKTURA BARANEK 1,5 mm
W KOLORZE SWEET 3133 |
|  | 4 | BAUMIT TYNK SILKATOWY
FAKTURA BARANEK 1,5 mm
W KOLORZE TOUCH 3161 |
|  | 5 | BAUMIT TYNK MOZAIKOWY
MOZAIKUTZ 061 |

UWAGA:

- WSZYSTKIE OBRÓBKIE BLACHARSKIE WYKONAĆ Z BLACHY POWLEKANEJ W KOLORZE BRĄZOWYM RAL 8017
- RYNNY I RURY SPUSTOWE STAŁOWE W KOLORZE BRĄZOWYM RAL 8017
- OŚCIEŻA OKIENNE W KOLORZE ŚCIAN SĄSIEDNICH

MIP
projekt

Dąbrówka 13, 42-110 Popów
NIP 574-167-89-56
IDS 240318331

TEMAT	TERMOMODERNIZACJA BUDYNKU URZĘDU GMINY W POPOWIE WRAZ Z KOLORYSTKĄ ELEWACJI		
ADRES INWESTYCJI	42-110 POPÓW, UL. CZĘSTOCHOWSKA 6		
INWESTOR	URZĄD GMINY POPÓW UL. CZĘSTOCHOWSKA 6, 42-110 POPÓW		
TREŚĆ RYS.	ELEWACJA PÓŁNOCNO-WSCHODNIA SALI POSIEDZEŃ - KOLORYSTYKA		
	IMIĘ I NAZWISKO	NR UPRAWNIENI	PODPIS
PROJEKTOWAŁ	mgr inż. arch. Witold Dominik	nr ewid. 65	
OPRACOWAŁ	mgr inż. Bartosz Szylter	-----	
	DATA 03.2010	SKALA 1:100	NR RYS. 17