


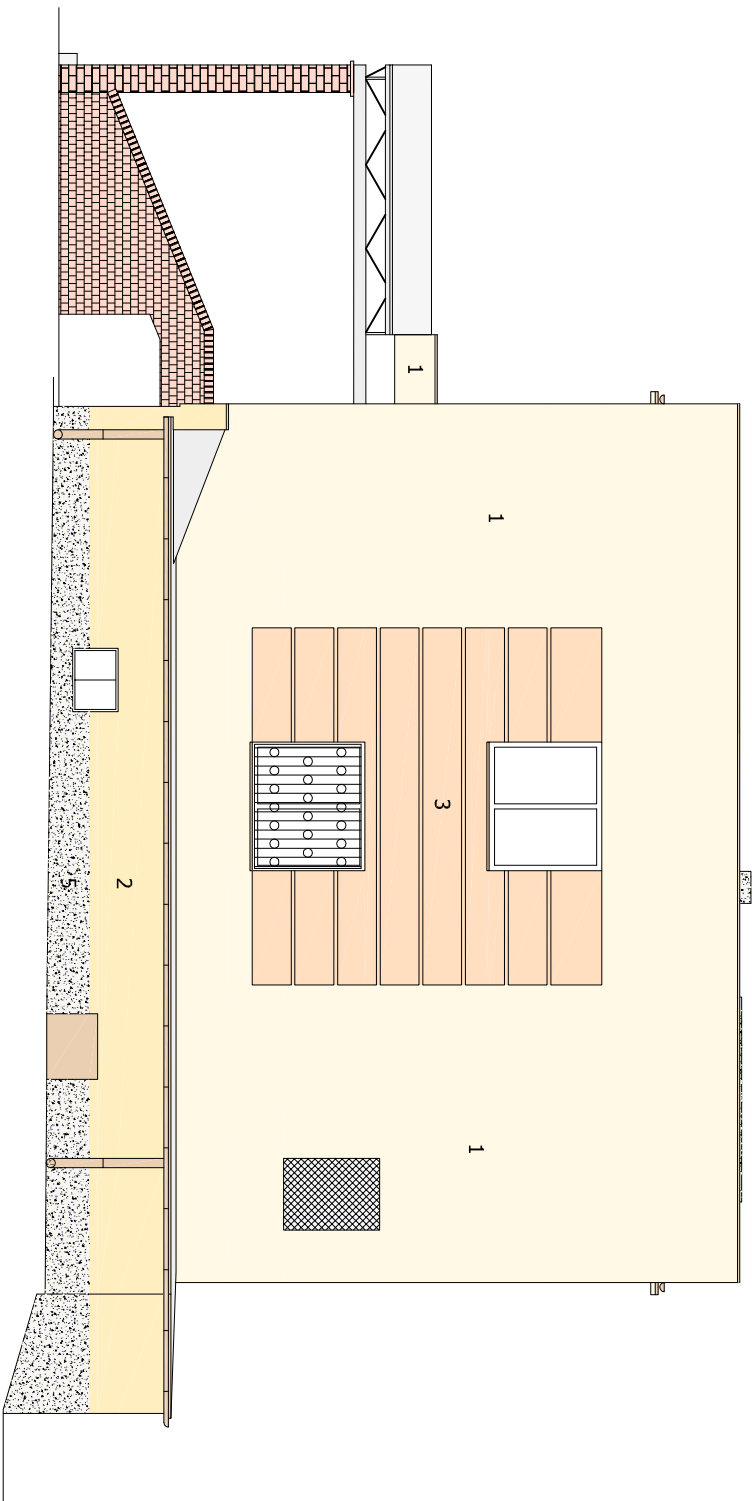

- | | | |
|---|---|---|
| 1 |  | BAUMIT TYNK SILKATOWY
FAKTURA BARANEK 1,5 mm
W KOLORZE HOLIDAY 3069 |
| 2 |  | BAUMIT TYNK SILKATOWY
FAKTURA BARANEK 1,5 mm
W KOLORZE HAPPY 3055 |
| 3 |  | BAUMIT TYNK SILKATOWY
FAKTURA BARANEK 1,5 mm
W KOLORZE SWEET 3133 |
| 4 |  | BAUMIT TYNK SILKATOWY
FAKTURA BARANEK 1,5 mm
W KOLORZE TOUCH 3161 |
| 5 |  | BAUMIT TYNK MOZAIKOWY
MOZAIKPUTZ 061 |

UWAGA:

- WSZYSTKIE OBRÓBKIE BLACHARSKIE WYKONAĆ Z BLACHY POWLEKANEJ W KOLORZE BRĄZOWYM RAL 8017
- RYNNY I RURY SPUSTOWE STAŁOWE W KOLORZE BRĄZOWYM RAL 8017
- OŚCIEŻA OKIENNE W KOLORZE ŚCIAN SĄSIEDNIC

		
Dąbrówka 13, 42-110 Popów NIP 574-167-89-56 IDS 240318331		
TEMAT	TERMOMODERNIZACJA BUDYNKU URZĘDU GMINY W POPOWIE WRAZ Z KOLORYSTKĄ ELEWACJI	
ADRES INWESTYCJI	42-110 POPÓW, UL. CZĘSTOCHOWSKA 6 URZĄD GMINY POPÓW UL. CZĘSTOCHOWSKA 6, 42-110 POPÓW	
INWESTOR		
TREŚĆ RYS.	ELEWACJA PÓŁNOCNO-WSCHODNIA - KOLORYSTYKA	
	IMIE I NAZWISKO	NR UPRAWNIENI
PROJEKTOWAŁ	mgr inż. arch. Witold Dominik	nr ewid. 65
OPRACOWAŁ	mgr inż. Bartosz Szylter	
	DATA 03.2010	SKALA 1:100
		NR RYS. 18