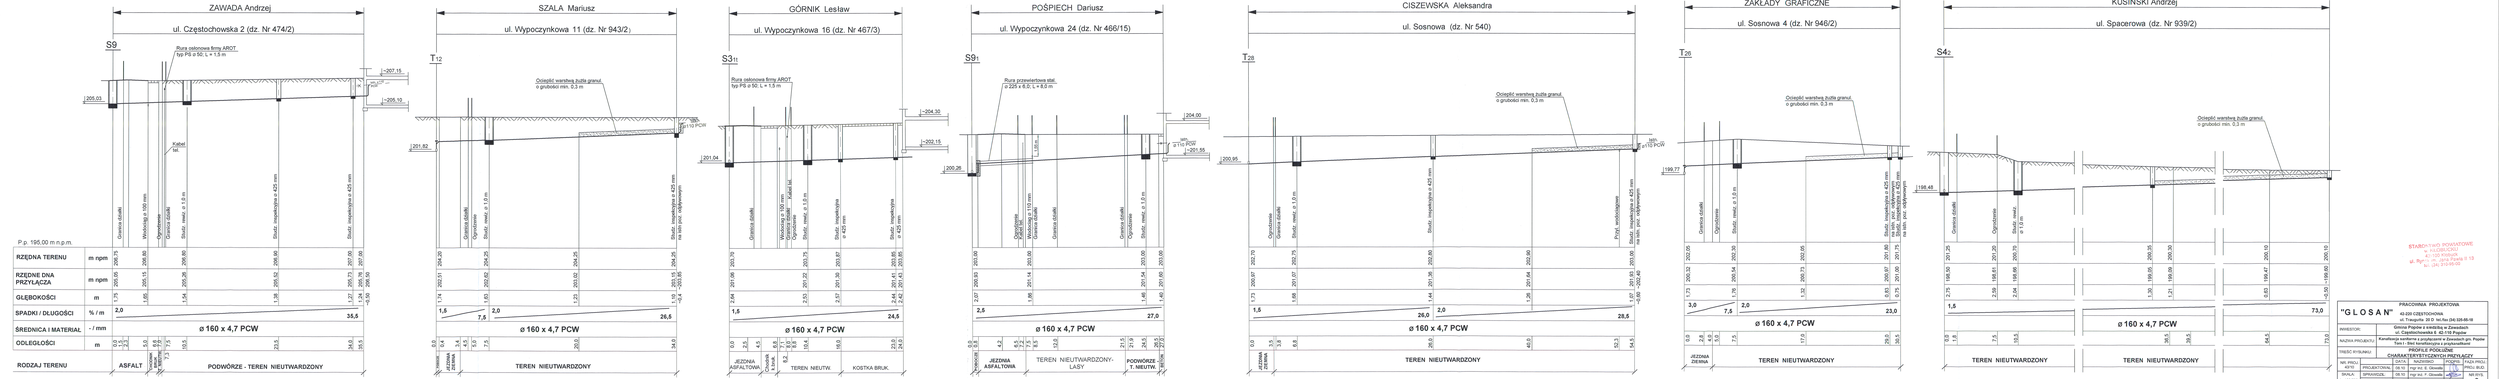

STAROSTWO POWIATOWE
w CZĘSTOCHOWIE
42-200 CZĘSTOCHOWA
ul. Wyd.Nr.1 ul. Kopia Nr 1 13
tel.: (34) 313-48-55

"G L O S A N" 42-220 CZĘSTOCHOWA ul. Trzepaliśc 39 B tel./fax (34) 326-06-16			PRACOWNIA PROJEKTOWA
INWESTOR:	Gmina Popów z siedzibą w Zawadzie ul. Częstochowska 8, 46-115 Popów		
NAZWA PROJEKTU:	Kanalizacja sanitarna z przyłączami w Zawadzie gm. Popów Faz I - Wód kanalizacja z przyłączeniami		
TREŚĆ RYSUNKU:	PROFILE PODŁUŻNE CHARAKTERYSTYCZNI PRZYŁĄCZY		
tab. ilość			FAZA PROJ.
RYSował	STUDENT/ZAWODOWY	05.10	mgr inż. E. Gliwicka
			PROJ. BUD.
PROJ.	SPRAWDZ.	05.10	mgr inż. F. Gliwicki
1 : 100/50			NR DYS. 8