



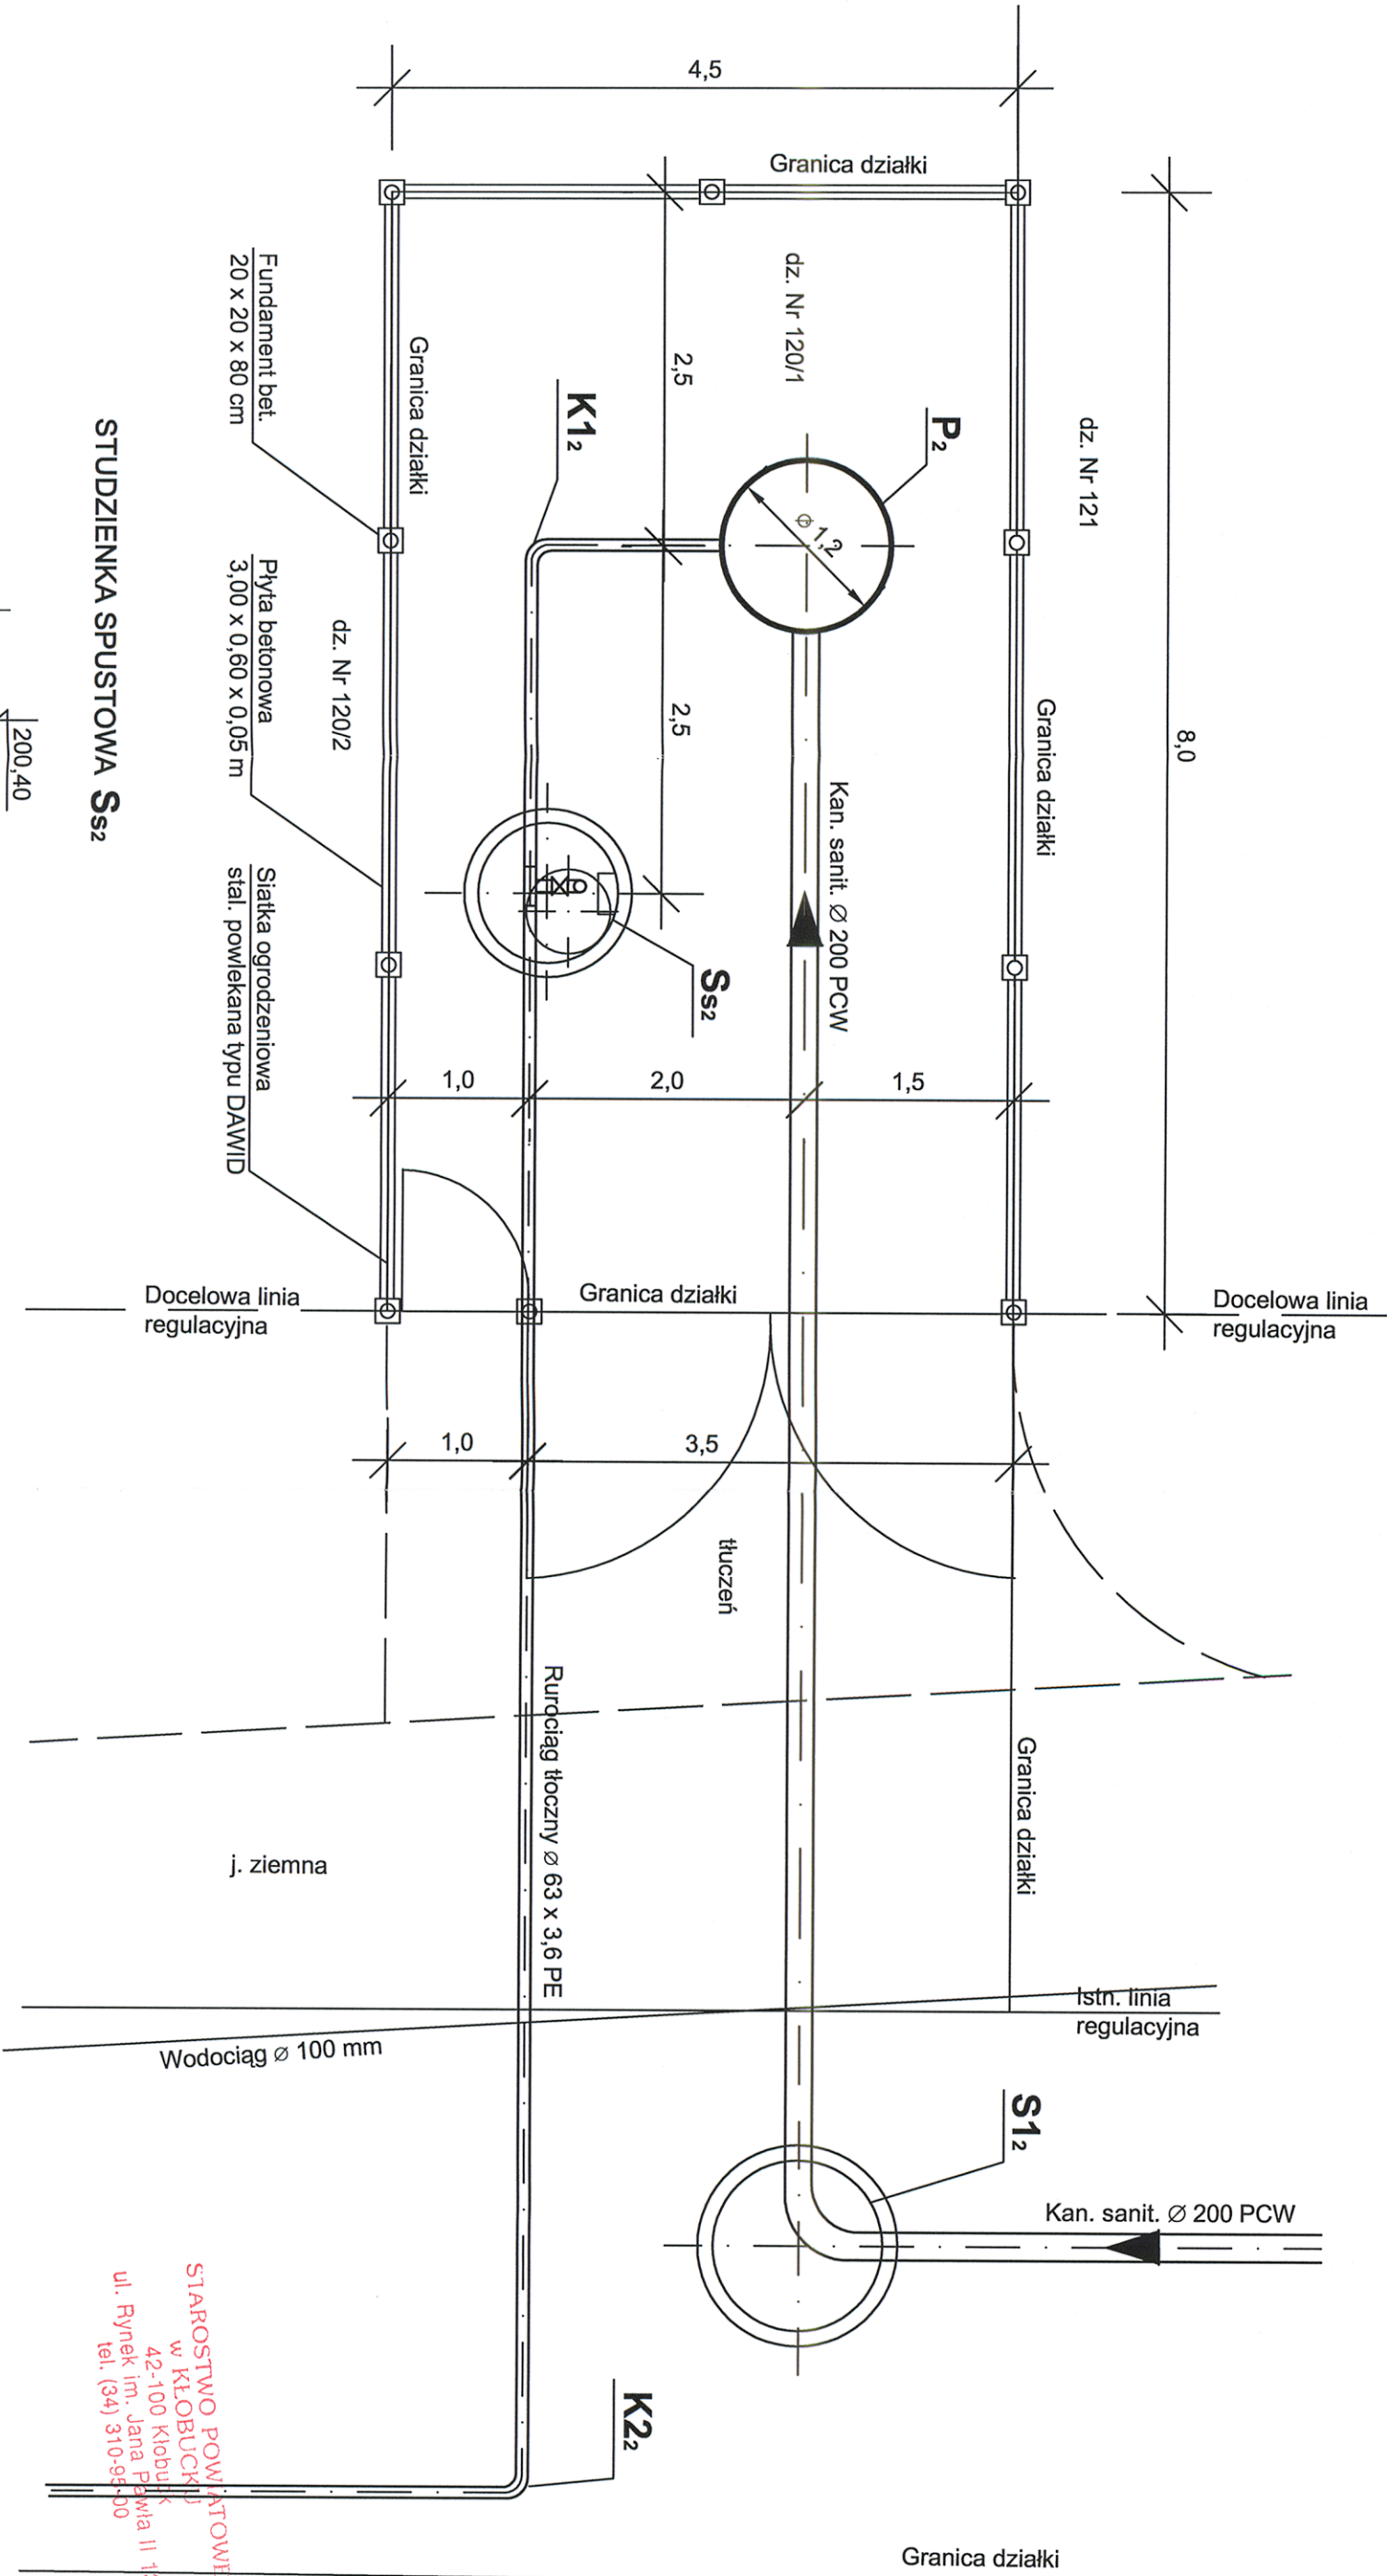

STAROSTWO POWIATOWE
w KŁOBUCKU
42-100 Kłobuck
ul. Rynek im. Jana Pawła II 13
tel. (34) 310-95-00

STUDZIENKA SPUSTOWA Ss2

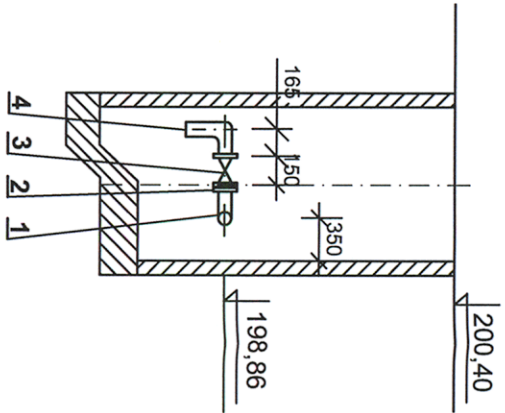

OZNACZENIA

- 1 - Trójnik
- 2 - Kohnierz specjalny "System 2000"
- 3 - Zasuwa kohnierzowa Ø 50 mm
- 4 - Kolano jednokohnierzowe Ø 50 mm

UWAGI:

- 1. Konstrukcja studzienki wg rys. Nr 9
- 2. Pozostałe oznaczenia wg rys. Nr 3

PRACOWNIA PROJEKTOWA				
"G L O S A N"				
42-220 CZĘSTOCHOWA				
ul. Traugutta 20 D tel./fax 34 325-55-18				
ZLECENIODAWCA:				
Gmina Popów z siedzibą w Zawadach 42-110 Popów ul. Częstochowska 6				
NAZWA PROJEKTU:				
Kanalizacja sanitarna z przyłączami w Zawadach gm. Popów Tom I - Sieć kanalizacyjna z przykanalikami				
TREŚĆ RYSUNKU:				
ZAGOSPODAROWANIE PRZEPOMPOWNI P2				
NR. PROJ.	DATA:		NAZWISKO	PODPIS:
	PROJEKTOWAŁ:		mgr inż. E. Glowalla	
SKALA:	SPRAWDZIŁ:		mgr inż. F. Glowalla	
	1 : 50		NR RYS.	
			12	