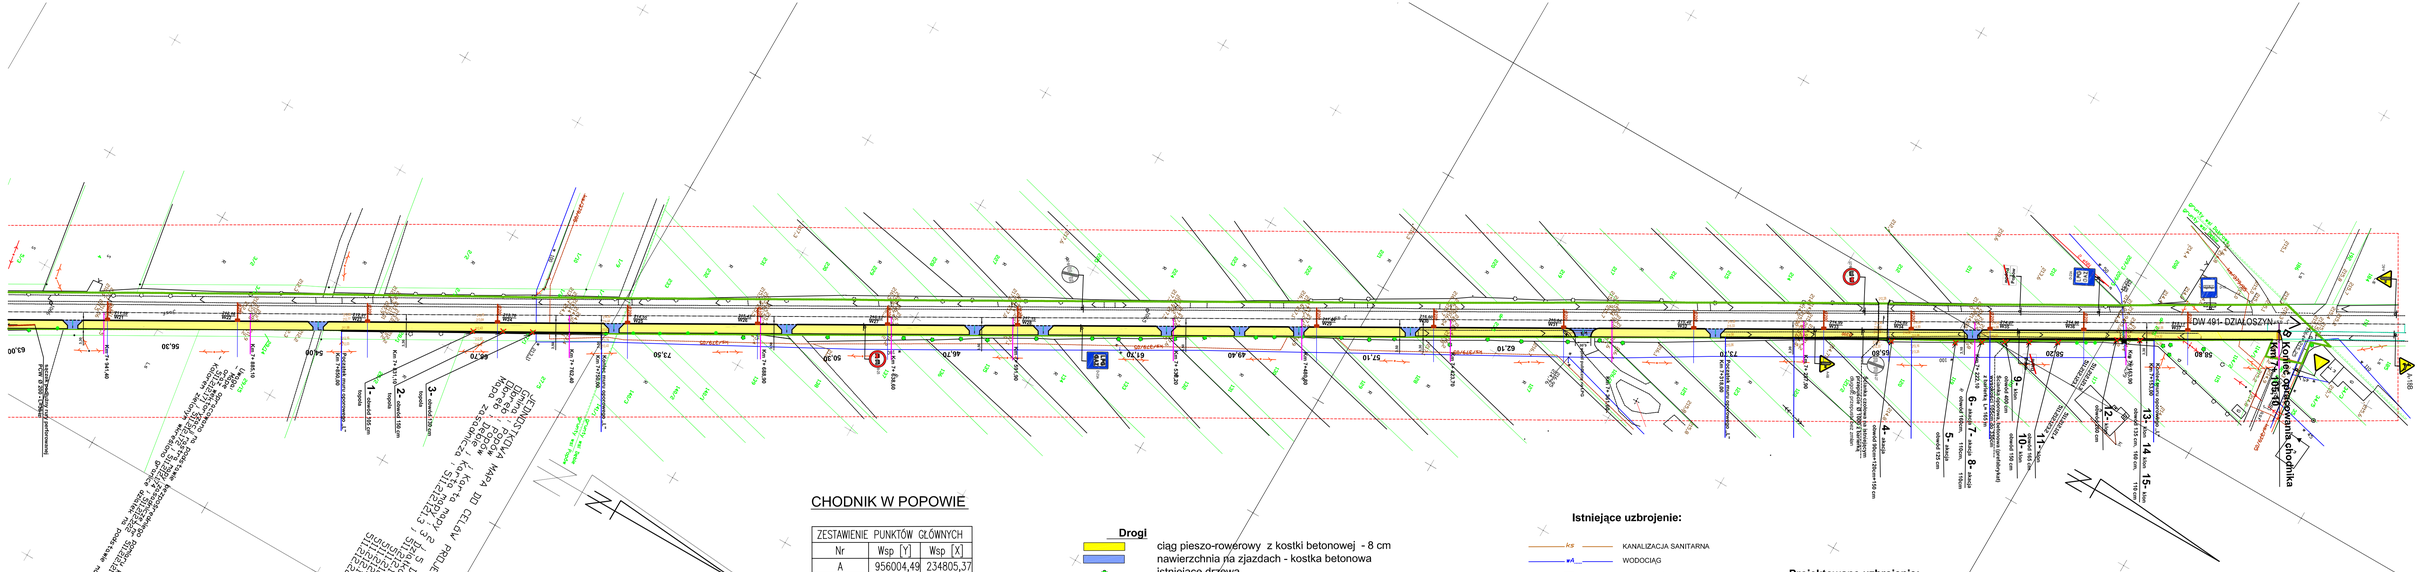

CHODNIK W POPOWIE

ZESTAWIENIE PUNKTÓW GŁÓWNYCH		
Nr	Wsp [Y]	Wsp [X]
A	956004,49	234805,37
W	956091,42	234778,65
B	957556,63	233942,04

Drogi

ciąg pieszo-rowerowy z kostki betonowej - 8 cm
nawierzchnia na zjazdach - kostka betonowa
istniejące drzewa
drzewa do wycięcia
granica opracowania pokrywająca się z linią własności
granice własności

Istniejące uzbrojenie:

- KANALIZACJA SANITARNA
- WODOCIĄG
- WPUSTY ULICZNE
- KANALIZACJA DESZCZOWA
- KABLE TELEKOMUNIKACYJNE
- KABLE ELEKTROENERGETYCZNE NISKIEGO NAPIĘCIA
- KABLE ELEKTROENERGETYCZNE WYSOKIEGO NAPIĘCIA
- SŁUPY OŚWIETLENIA ULICZNEGO
- GRANICE WŁASNOŚCI POSESJI

Projektowane uzbrojenie:

- Projektowany kanał deszczowy PCW
- D4- D18 Studzienka rewizyjna Ø1,2m
- Proj. przykanalik Ø 0,2 m PCW
- Wpusty uliczne proj.

„KOMA"
BIURO PROJEKTÓW INWESTYCJI DROGOWYCH Częstochowa tel.34 3664557

Nazwa obiektu budowl.:	BUDOWA CIĄGU PIESZO-ROWEROWEGO WRAZ Z ODWODNIENIEM PRZY DW 491 OD DP "S2066" DO MIEJSCOWOŚCI DĘBIE
Inwestor:	Urząd Gminy Popów - Zawady ul. Częstochowska 6, 42-110 Popów
Przedmiot rysunku :	PLAN SYTUACYJNY
Skala:	1:1000
Projektował: drogi	mgr inż. Konrad Żymek Upr. Nr UAN-MB/8386/86/89
Podpis:	
Rys.-nr	2/2
Sprawdził:	mgr inż. Stefan Kołega Upr. Nr UAN-MB/8386/85/89
Data:	04.2009