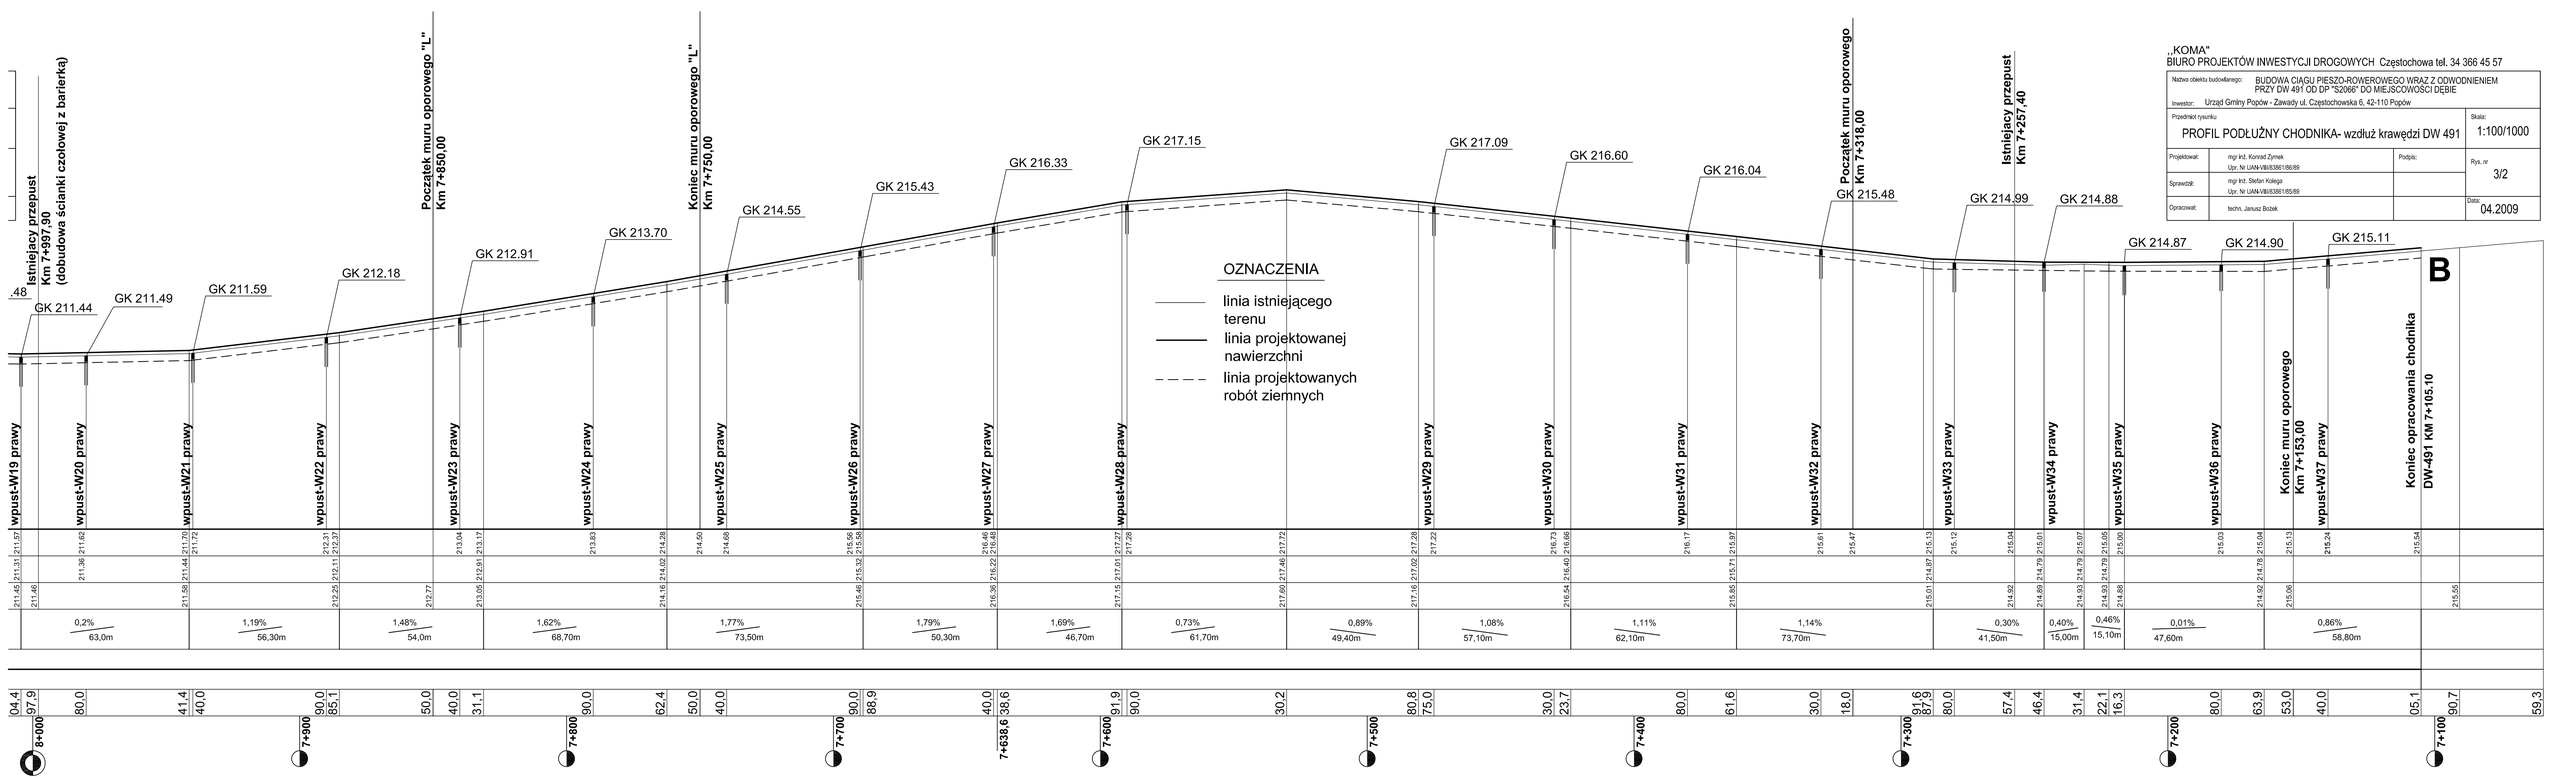

„KOMA"
BIURO PROJEKTÓW INWESTYCJI DROGOWYCH Częstochowa tel. 34 366 45 57

Nazwa obiektu budowlanego:	BUDOWA CIĄGU PIESZO-ROWEROWEGO WRAZ Z ODWODNIENIEM PRZY DW 491 OD DP "S2066" DO MIEJSCOWOŚCI DĘBIE
Inwestor:	Urząd Gminy Popów - Zawady ul. Częstochowska 6, 42-110 Popów
Przedmiot rysunku:	PROFIL PODŁUŻNY CHODNIKA- wzdłuż krawędzi DW 491
Skala:	1:100/1000
Projektował:	mgr inż. Konrad Żymek, Upr. Nr UAN-VIII/3861/86/89
Podpis:	
Rys. nr	3/2
Sprawdził:	mgr inż. Stefan Kolega, Upr. Nr UAN-VIII/3861/85/89
Opracował:	techn. Janusz Bożek
Data:	04.2009