



PRZEKRÓJ

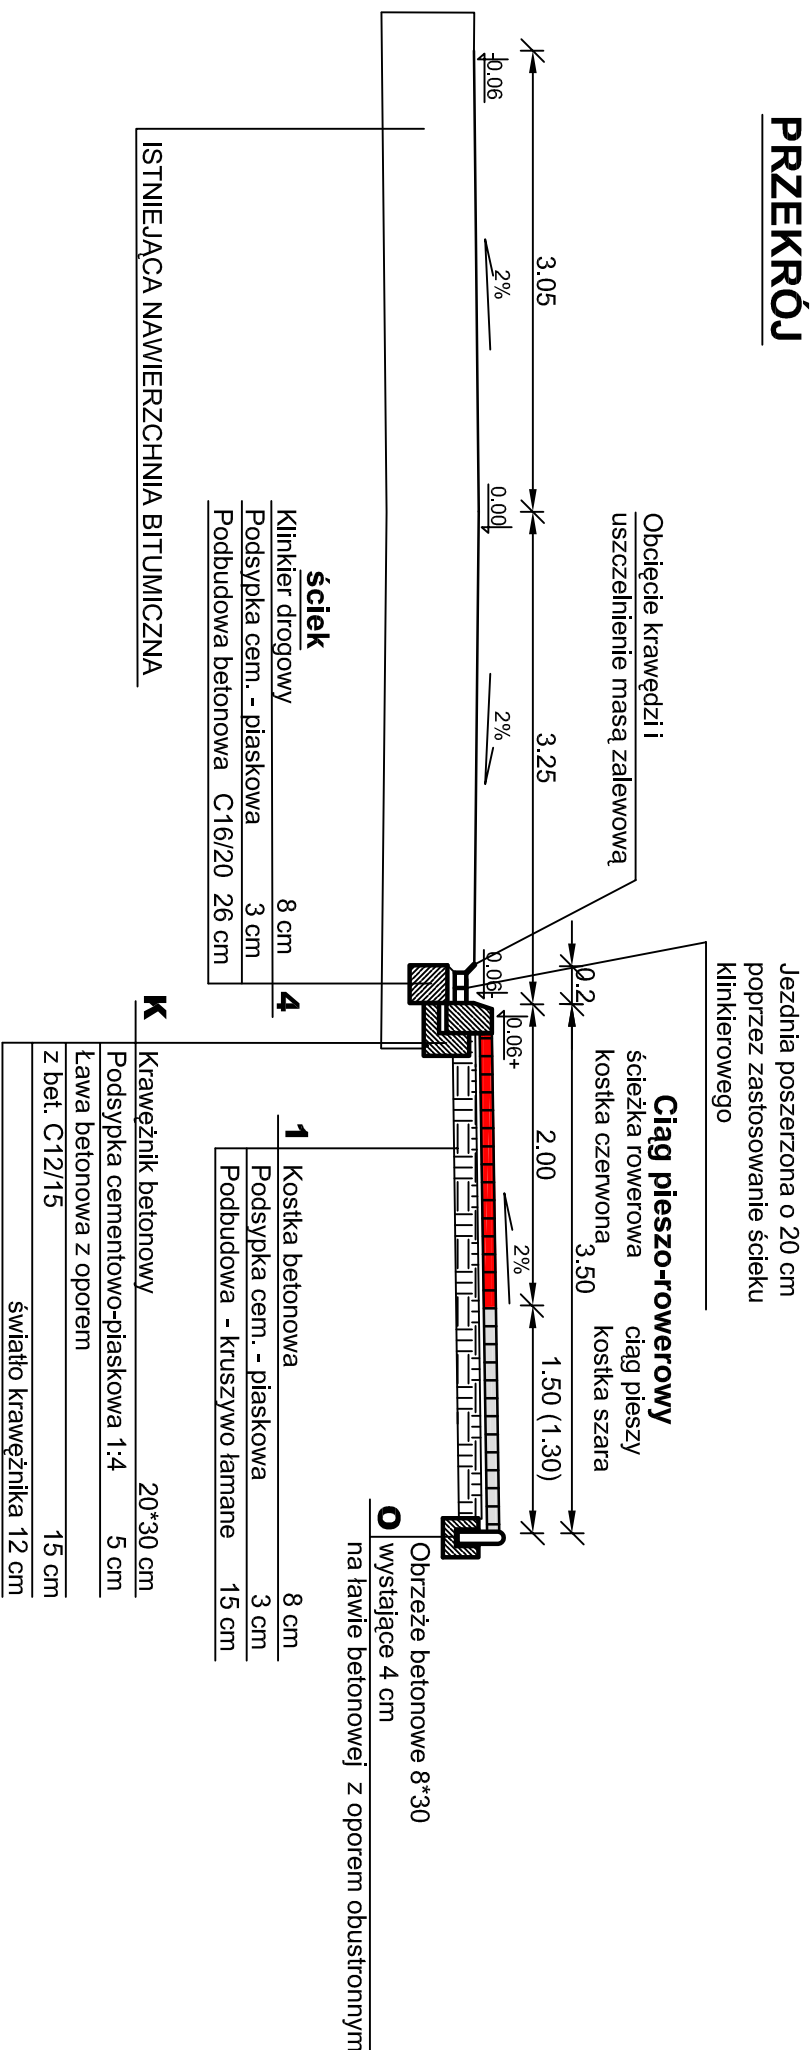

ZJAZD NA POSESJE

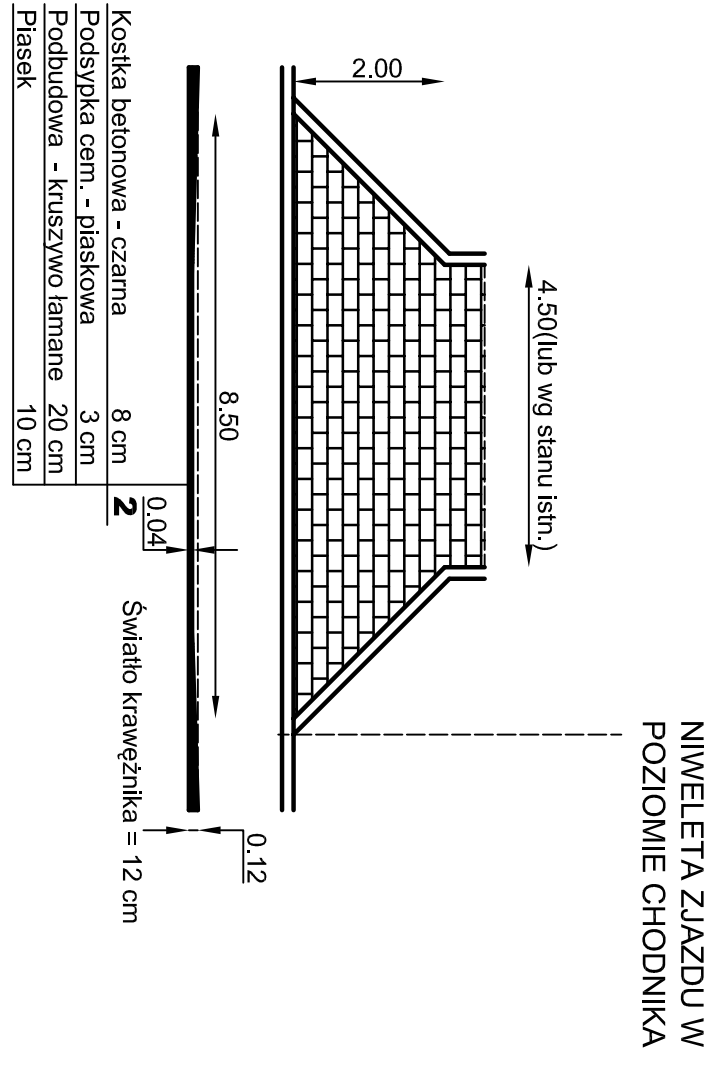

"KOMPA"
BIURO PROJEKTÓW INWESTYCJI DROGOWYCH Częstochowa tel. 34 366 45 57

Nazwa obiektu budowlanego: **BUDOWA CIĄGU PIESZO-ROWEROWEGO WRAZ Z ODWODNIENIEM PRZY DW 491 OD DP "SZ066" DO MIEJSCOWOŚCI DĘBIE**

Investor: **Urząd Gminy Popów - Zawady ul. Częstochowska 6, 42-110 Popów**

Przedmiot rysunku: **PRZEKROJE NORMALNE**

Skala: **1:50**

Projektował: mgr inż. Konrad Zynek
 Upr. Nr UAN-VIII/8396/186/89

Podpis: _____ Rys. nr **4**

Sprawdził: mgr inż. Stefan Kolega
 Upr. Nr UAN-VIII/8396/185/89

Opracował: mgr inż. Dominika Zynek
 Data: **04.2009**