WIDOK Z BOKU PRZEKRÓJ POPRZECZNY
skala 1:50

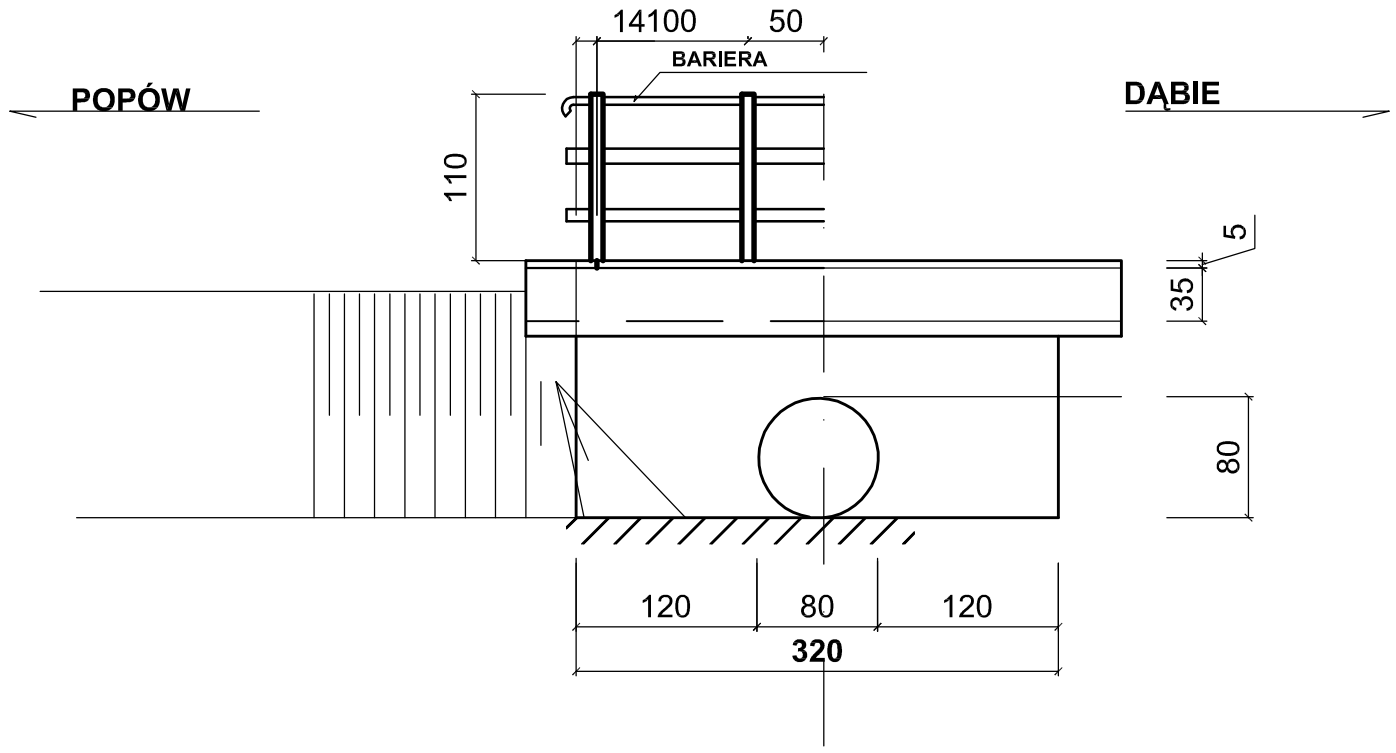

PRZEKRÓJ POPRZECZNY skala 1:50
PRZEPUST kołowy Ø 800

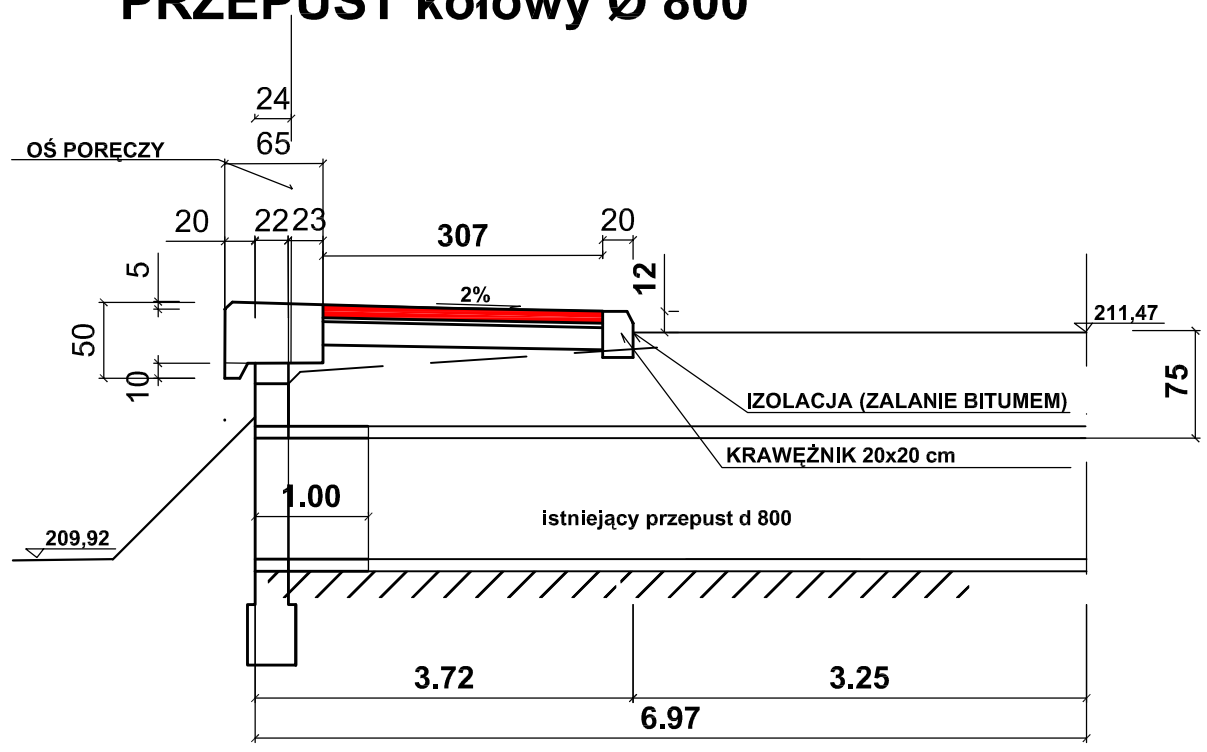

,,KOMA"
BIURO PROJEKTÓW INWESTYCJI DROGOWYCH Częstochowa tel. 34 366 45 57

Nazwa obiektu budowlanego:	BUDOWA CIĄGU PIESZO-ROWEROWEGO WRAZ Z ODWODNIENIEM PRZY DW 491 OD DP "S2066" DO MIEJSCOWOŚCI DĘBIE		
Inwestor:	Urząd Gminy Popów - Zawady ul. Częstochowska 6, 42-110 Popów		
Przedmiot rysunku	ŚCIANKA CZOŁOWA Z BARIERKĄ NA ISTN. PRZEPUŚCIE d 800 w Km 7+997,90		Skala: 1:50
Projektował:	mgr inż. Konrad Zymek Upr. Nr UAN-VIII/83861/86/89	Podpis:	Rys. nr 6
Sprawdził:	mgr inż. Stefan Kolega Upr. Nr UAN-VIII/83861/85/89		
Opracowała:	mgr inż. Dominika Zymek		Data: 04.2009