

Skala:	1:100	Data:	08.2013	Forma:	P-B	Sanitarna	S-1
Projektant:	mgr inż. Lukasz MIRCZAK	Nr uprawnień:	SL/1059/PW/06/05	Podpis:			
Projektant:	mgr inż. Wojciech Nowak	Nr uprawnień:	SL/0274/PW/08/11	Podpis:			

INSTALACJA WOD.KAN - RZUT PARTERU


**Projektant:** euro projekt  
 42-200 CZĘSTOCHOWA UL. LONDEMA 13  
 42-200 CZĘSTOCHOWA UL. OLIMPIJNA 28  
 41-100 SZAMCZOWO UL. SŁABOZ UL. OLIMPIJNA 28  
 42-201 NIEPIŁA UL. LUBIENSKA 28  
 TEL./FAX (34) 2720009; 2000048  
 NR 573-100-00-02

**Investor:** GMINA POPÓW  
 ul. Czeszochowska 6  
 42-110 Popów, Zawady

**Temat:** Projekt budowlany remontu wewnętrznych instalacji sanitarnych dla budynku Gminnej Biblioteki Publicznej w Popowie

**Adres:** 42-110 Popów, ul. Strzacka nr 1; dz.nr ewid. 55/4

**Typ rzu:**

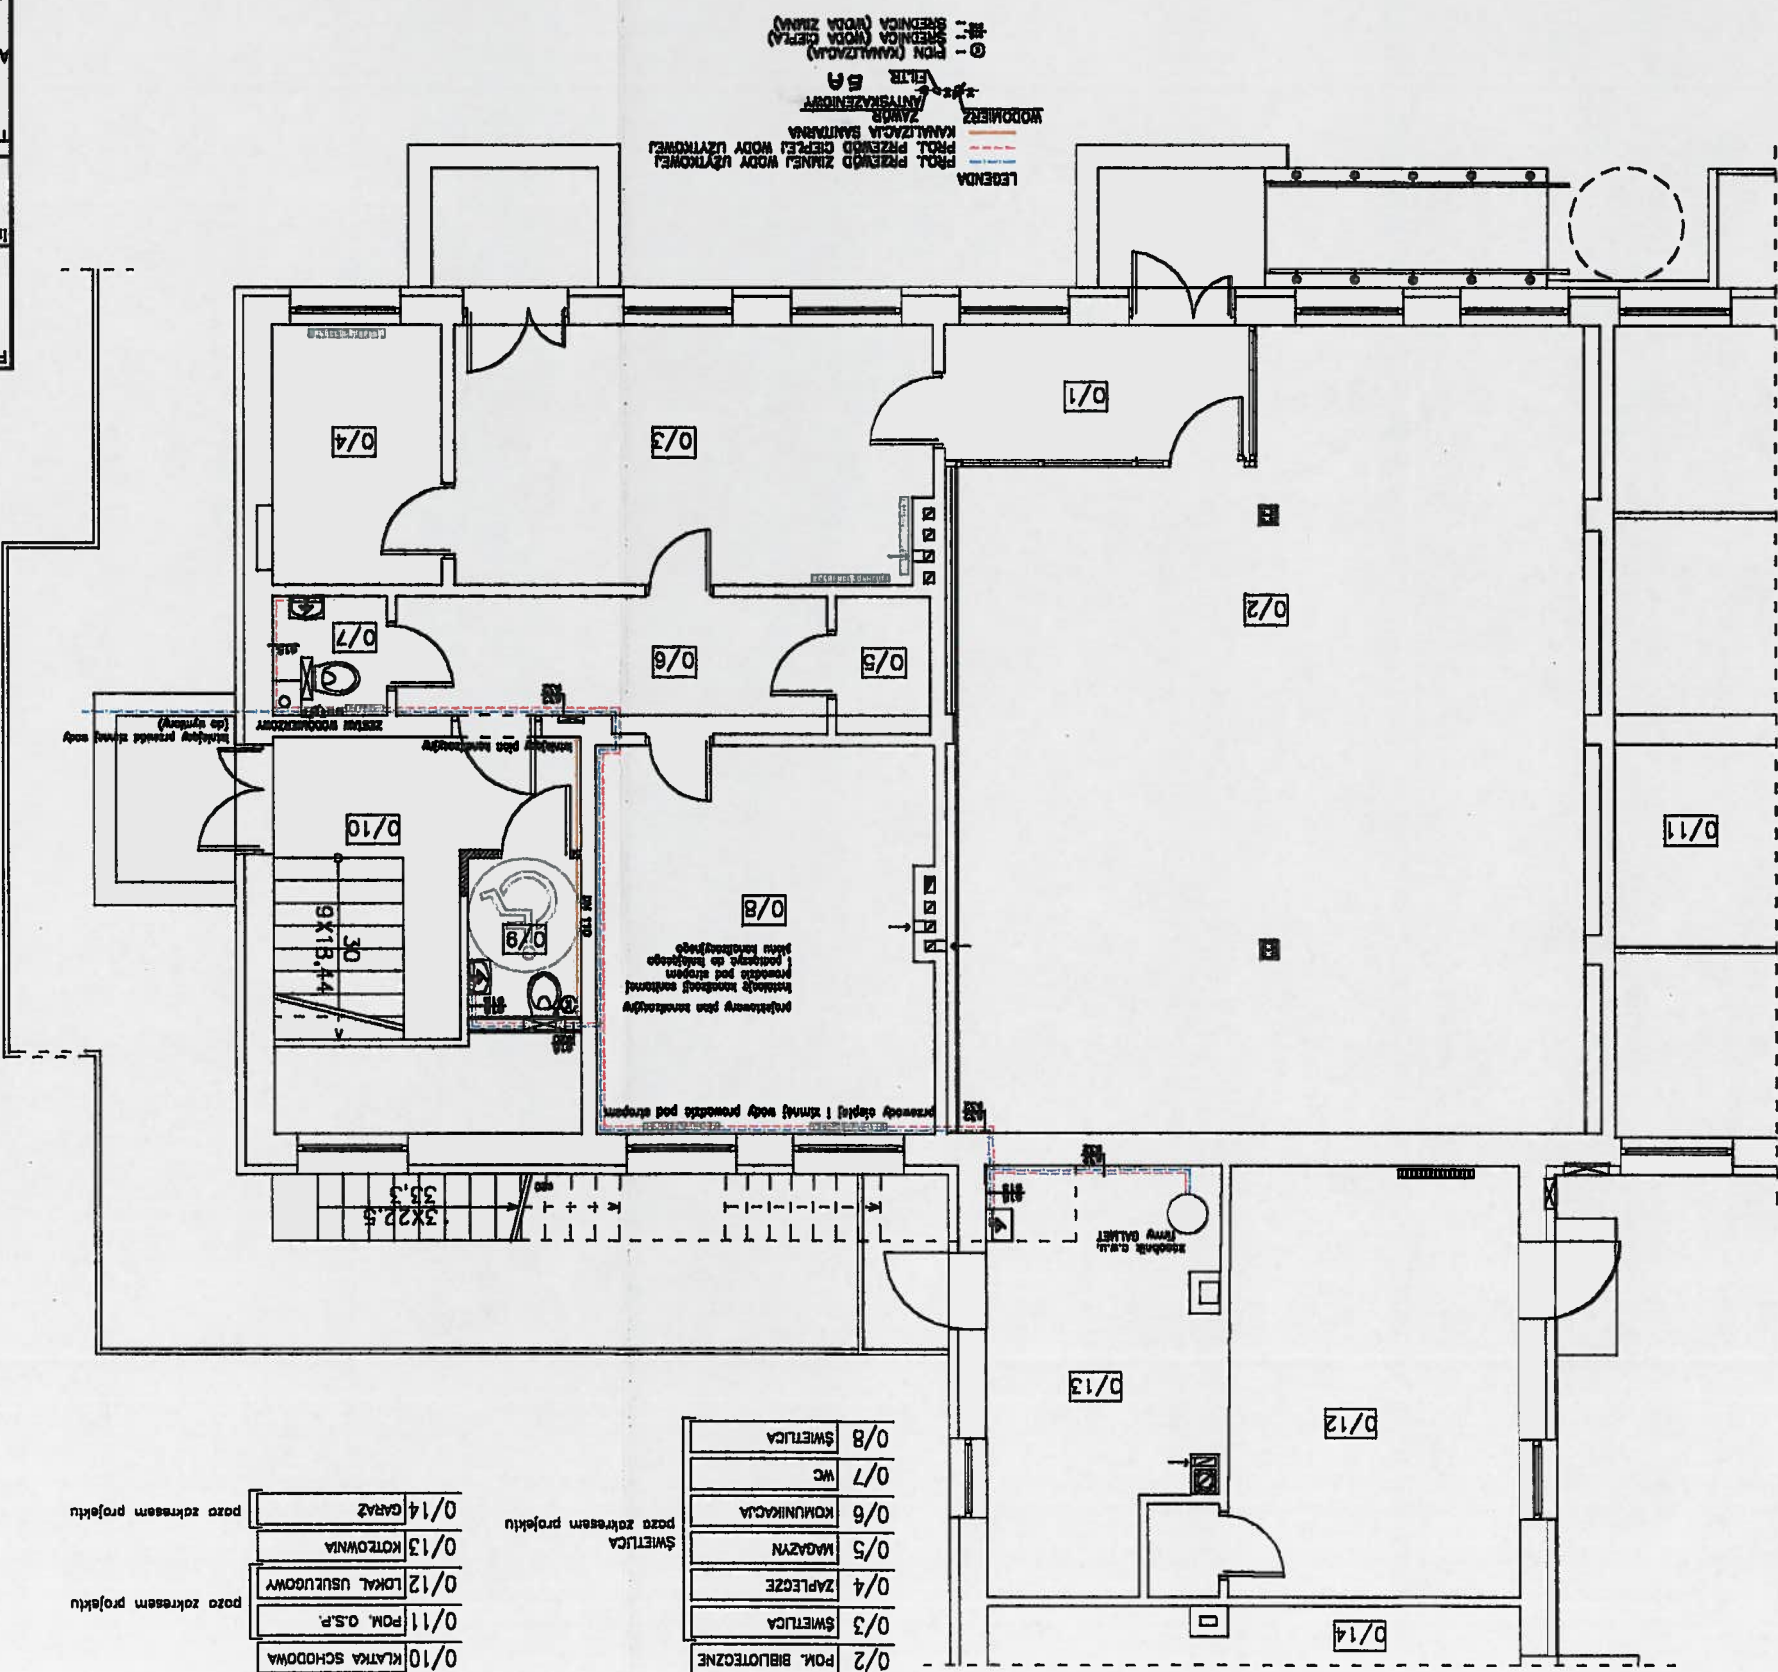


0/1	WIATROKAP
0/2	POM. BIBLIOTECZNE
0/3	ŚWIETLICA
0/4	ZAPLECE
0/5	WAGAZYN
0/6	KOMUNIKACJA
0/7	WC
0/8	ŚWIETLICA

0/9	WC
0/10	KLATKA SCHODOWA
0/11	POM. O.S.P.
0/12	LOKAL USŁUGOWY
0/13	KOTŁOWNIA
0/14	GARAŻ






 
Uzgodniono pod względem wymagań higienicznych i zdrowotnych bez zastrzeżeń z zastrzeżeniami


Data: 13.06.13  
 9/6/13  
 L.p. opinii: 49-15/13 (bez ograniczeń)  
 ul. Ujejska 49-15/13 (bez ograniczeń)  
 42-200 Częstochowa, ul. św. Barbary 92

Projektant:		 42-200 CZĘSTOCHOWA UL. KONETA 13 41-100 SZAMOTANE STARSZE UL. GUMPIŃSKA 20 42-204 NIEPIŁY UL. LUBIŃSKA 20 TEL./FAX (04) 3720008 3000042 NR 075-102-05-02	
Inwestor:		GMINA POPÓW 42-110 Popów, Zawady ul. Czeszochowska 6	
Temat:		Projekt budowlany remontu wewnętrznych instalacji sanitarnych dla budynku Gminnej Biblioteki Publicznej w Popowie 42-110 Popów, ul. Strzeńska nr 1; dz.nr ewid. 55/4	
Tytuł rys.:		INSTALACJA WOD.KAN - RZUT PIĘTRA	
Autor opracowania:		-	
Projektant:		mgr inż. Łukasz MIRCZAK	
Opis:		1:100	
Data:		08.2013	
Faza:		P-B	
Brand:		SANTARNA	
Nr rys.:		S - 2	
Również:		-	
Kod projektu:		-	

LEGENDA

- RZUT PRZEWOD CIEPŁY WODY UŻYTKOWEJ
- KANALIZACJA SANITARNA
- WODOCIĄG
- PION (KANALIZACJA)
- BIEDNICA (WODA CIEPŁA)
- BIEDNICA (WODA ZIMNA)

 WODOCIĄG  
 KANALIZACJA SANITARNA  
 RZUT PRZEWOD CIEPŁY WODY UŻYTKOWEJ  
 PION (KANALIZACJA)  
 BIEDNICA (WODA CIEPŁA)  
 BIEDNICA (WODA ZIMNA)

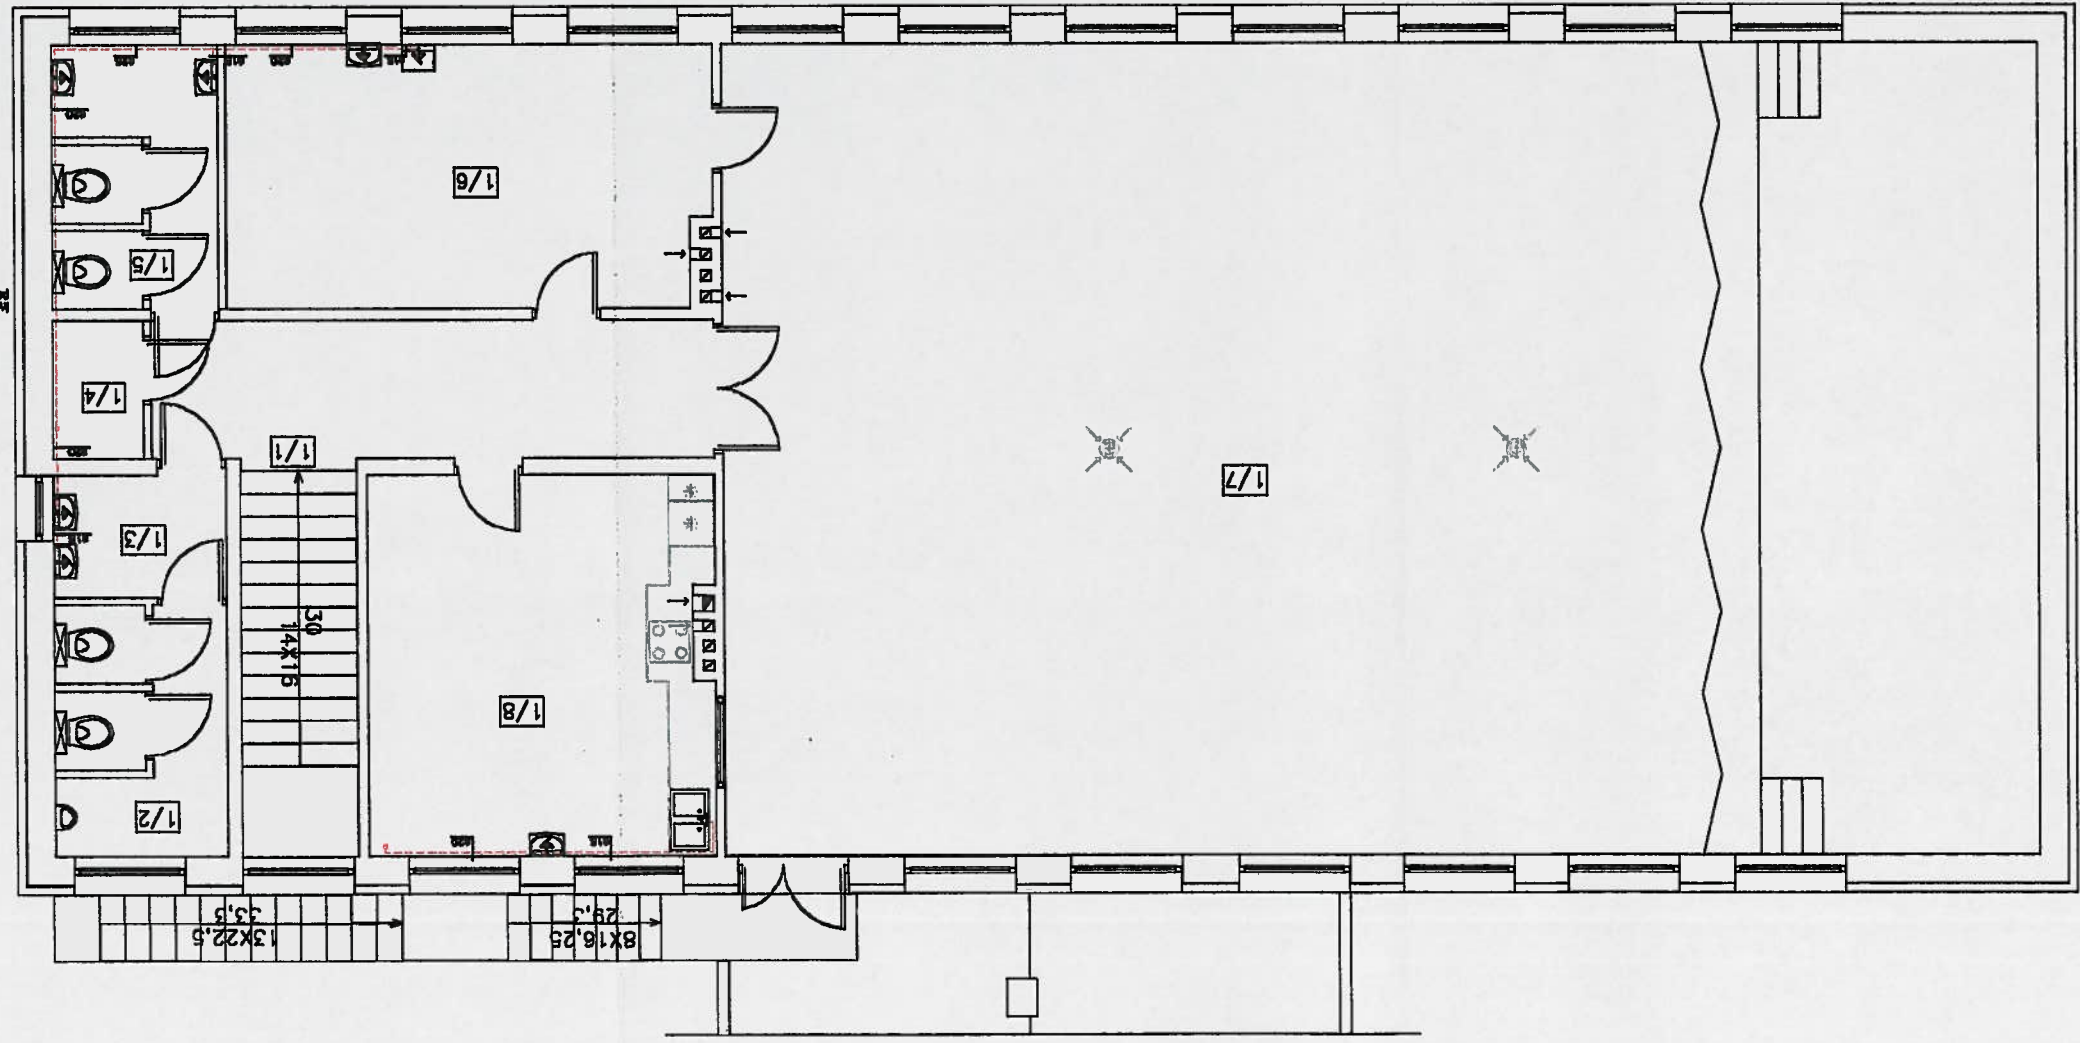

1/1	KOMUNIKACJA
1/2	WC MĘSKIE
1/3	PRZEDSIÓDNIK
1/4	MAGAZYN
1/5	WC DAWSKIE
1/6	ZAPLECZE
1/7	CZYTELNIWA / KLUB KSIĄŻKI
1/8	ROK. SOCIALNE PRACZBIBL

zakres ograniczony do remontu instalacji  
CD I CWU

zakres ograniczony do remontu instalacji  
CD I CWU

Instalacje składowe w instalacji















Projektant:		42-300 CZĘSTOCHAŁA UL. ŁOZOWA 13 42-300 CZĘSTOCHAŁA UL. ŁOZOWA 13 41-100 BIELSKIE STANISŁAW UL. OLSZYSKA 28 42-004 HENRY UL. LUBUSKA 28 TEL./FAX (20) 2220002, 2000008 HP 673-100-00-02	
Inwestor:		GMINA POPÓW 42-110 Popów, Zawady ul. Częstochowska 8	
Tytuł rys.:		INSTALACJA C.O. - RZUT PIĘTRA	
Autor opracowania:		Nr uprawnień: -	
Projektant:		mgr inż. Łukasz MIRZAK Nr uprawnień: BLK/1089/PWCS/06	
Biblioteka:		mgr inż. Wojciech NOWAK Nr uprawnień: BLK/3774/PWCS/11	
Data:		08.2013	
Faza:		P-B	
Nazwa:		SANITARNA	
Nr rys.:		S - 4	
Kod projektu:		-	
Skala:		1:100	


Adres: 42-110 Popów, ul. Strzaska nr 1; dz.nr ewid. 55/4

Tytuł: Projekt budowlany remontu wewnętrznych instalacji sanitarnych dla budynku Gminnej Biblioteki Publicznej w Popowie

ul. Częstochowska 8

42-110 Popów, Zawady

GMINA POPÓW

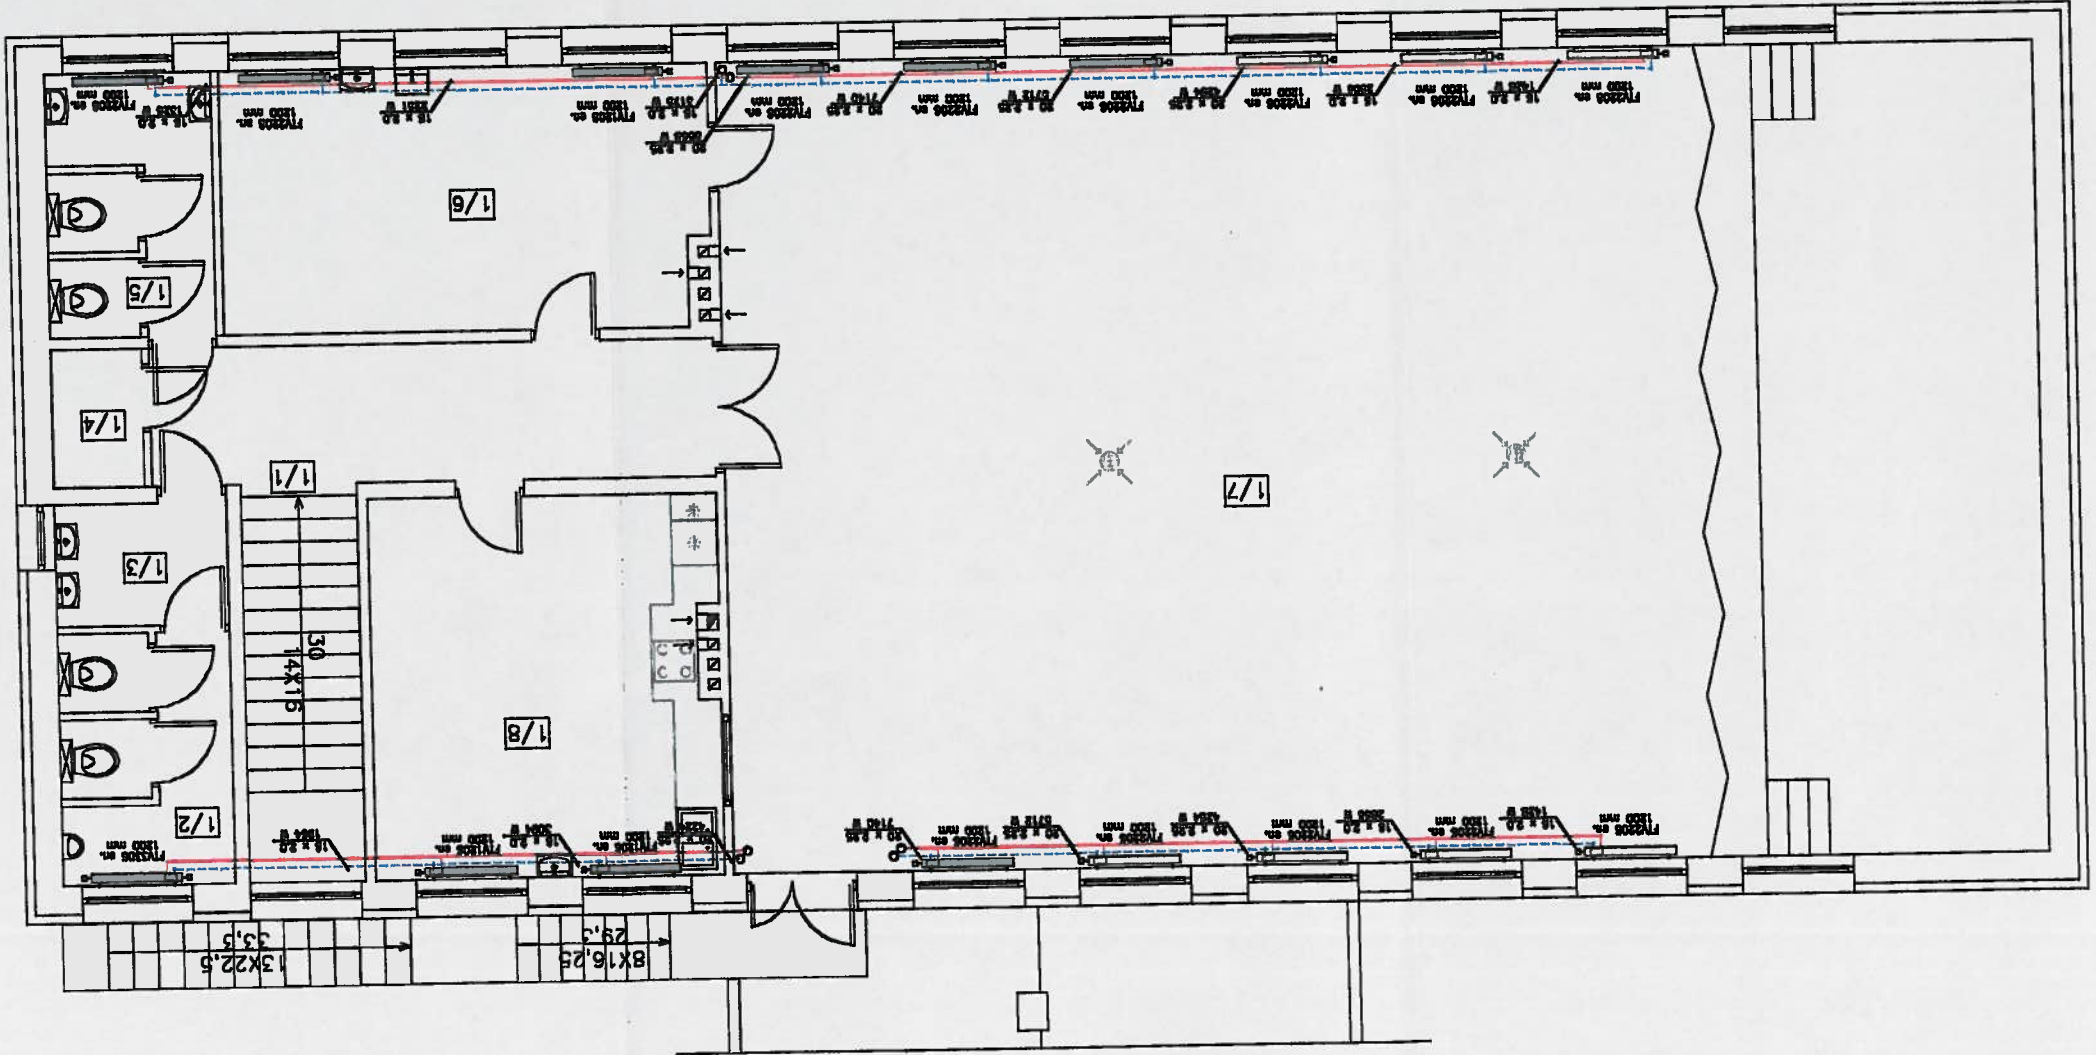

1/1	KOMUNIKACJA	+18 c. o w
1/2	WG MEBIA	+20 c. 1984 w
1/3	PRZEDSIENIE	+20 c. o w
1/4	MAGAZYN	+16 c. o w
1/5	WG MANSJER	+20 c. 1978 w
1/6	ZAPLECZE	+20 c. 1948 w
1/7	STAJNIKA / KLUB KSIĄZKI	+20 c. 1978 w
1/8	POM. SOCJALNE PRAC.BIBL.	+20 c. 2280 w

zobacz ograniczony do remontu instalacji

CO I CWU







PRZEWODY INSTALACJI C.O. W PRZESTRZENI SUFITU PODWIESZANEGO  
PROWADZIĆ POD STROPEM

25 x 2,5  
12438 W

20 x 2,25  
7565 W

RZUT KOTŁOWNI

Data: 08.2013		P-B		SANITARNA		1:30	
Nr rys.: 8-8		RWAJ:		Kod projektu:			
Autor: mgr inż. Łukasz MIRZAK		Nr uprawnień: BLK1088/PW08/06		Podpis:			
Projektant: mgr inż. Wojciech NOWAK		Nr uprawnień: BLK10774/PW08/11		Podpis:			

Projektant: **europa projekt**  
ul. Czeszowska 8  
42-110 Popów, Zawady  
Projekt budowlany remontu wewnętrznych  
Instalacji sanitarnych dla budynku  
Gminnej Biblioteki Publicznej w Popowie  
42-110 Popów, ul. Strzaska nr 1; dz. nr ewid. 55/4

CZĘŚĆ ISTNIEJĄCA  
POZA ZAKRESEM OPRACOWANIA

REFLEX  
NG35

zasobnik  
c.w.u. firmy GALMET

REFIX  
DD8

kocioł na eko-groszek  
firmy HEF 50kW

naczynie wzbiorcze  
otwarte

kanal wentylacyjny wywiewny  
140x140

kanal  
spalinowy ø180

studnia schładzająca

wymiennik płytowy

stal  
Dn 32

Hydroc\_VTR\_PN16  
Hydroc\_ATR\_PN16

kanal nawiewny Z-etywy  
200x200mm

0/13

0/12

0/14

1:20



