


# Przekrój A-A

urządzenie do ćwiczeń  
fundament 60 x 60 cm

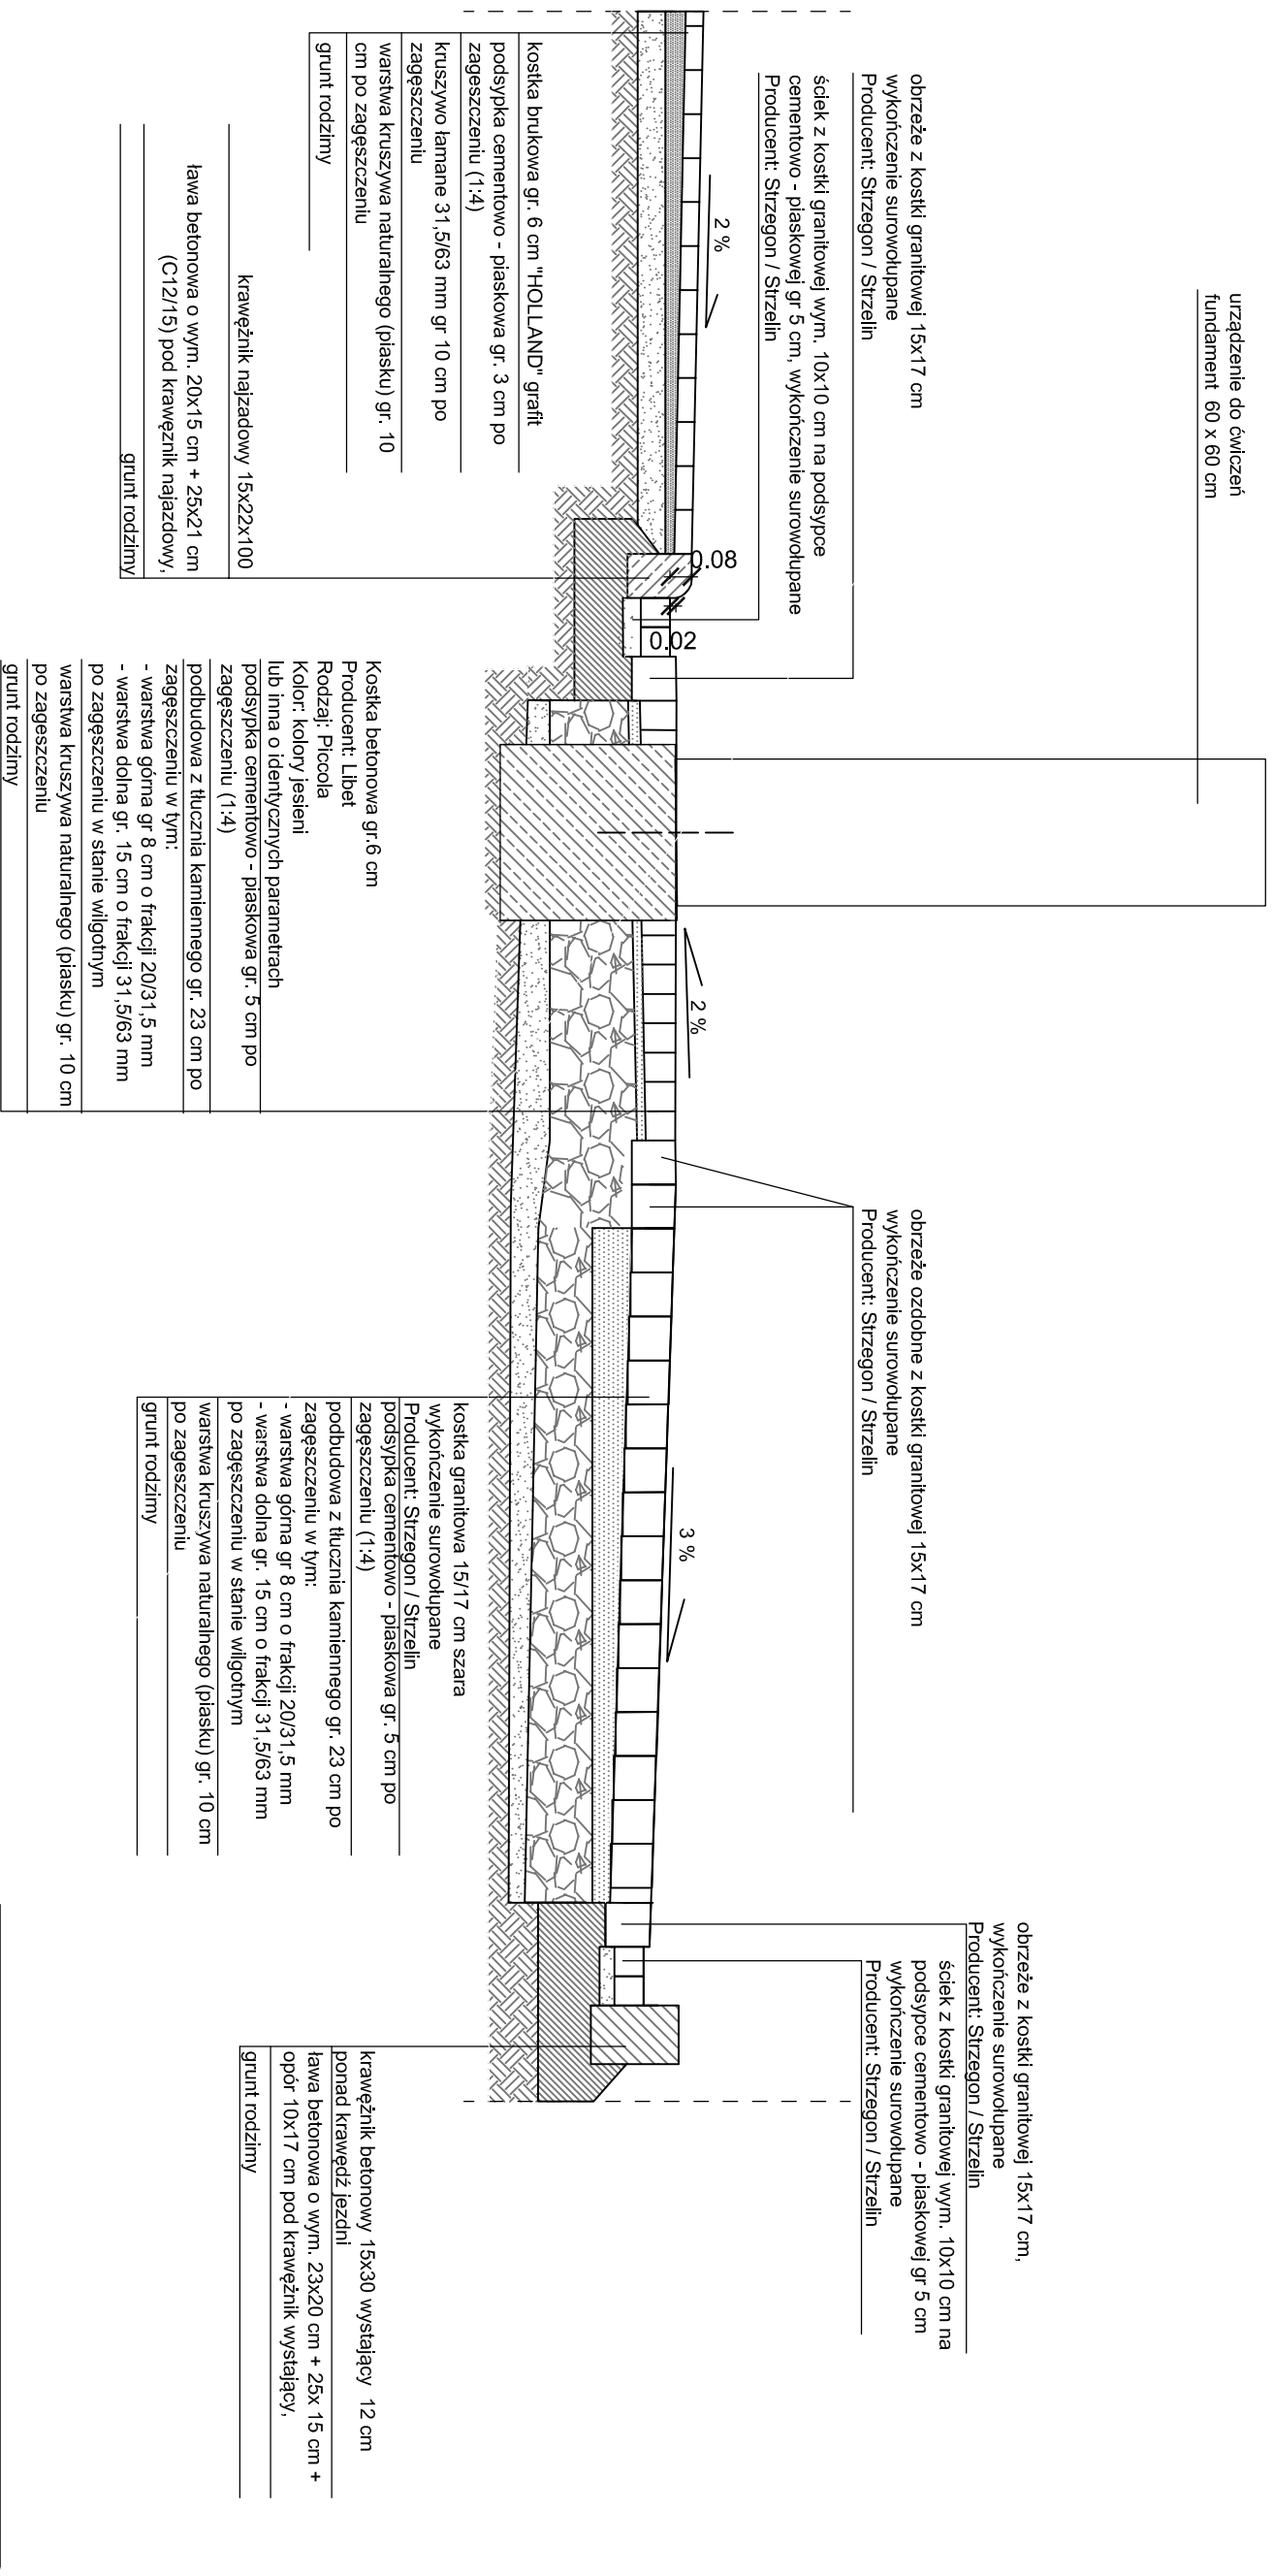

Przebudowa ciągu pieszo - rowerowego wraz z montażem elementów malej architektury

Tytuł rysunku	Przekrój drogi A-A		
Inwestor	Wójt Gminy Popów z siedzibą w Zawadach ul. Częstochowska 6 42-110 Popów		
Adres inwestycji	Zawady, ul. Częstochowska 6, 42-110 Popów nr działek: 938/5, 939/3, 520/2		
Rodzaj opracowania	Projekt wykonawczy		Podpis
	Zespół projektowy		Skala
Opracowanie	mgr inż. Agnieszka Gaulik architekt krajoznawcy		Data
			06.2013 r.
Nr rys.		1:25	
Opracowanie		2-3a	