


Przekrój B - B

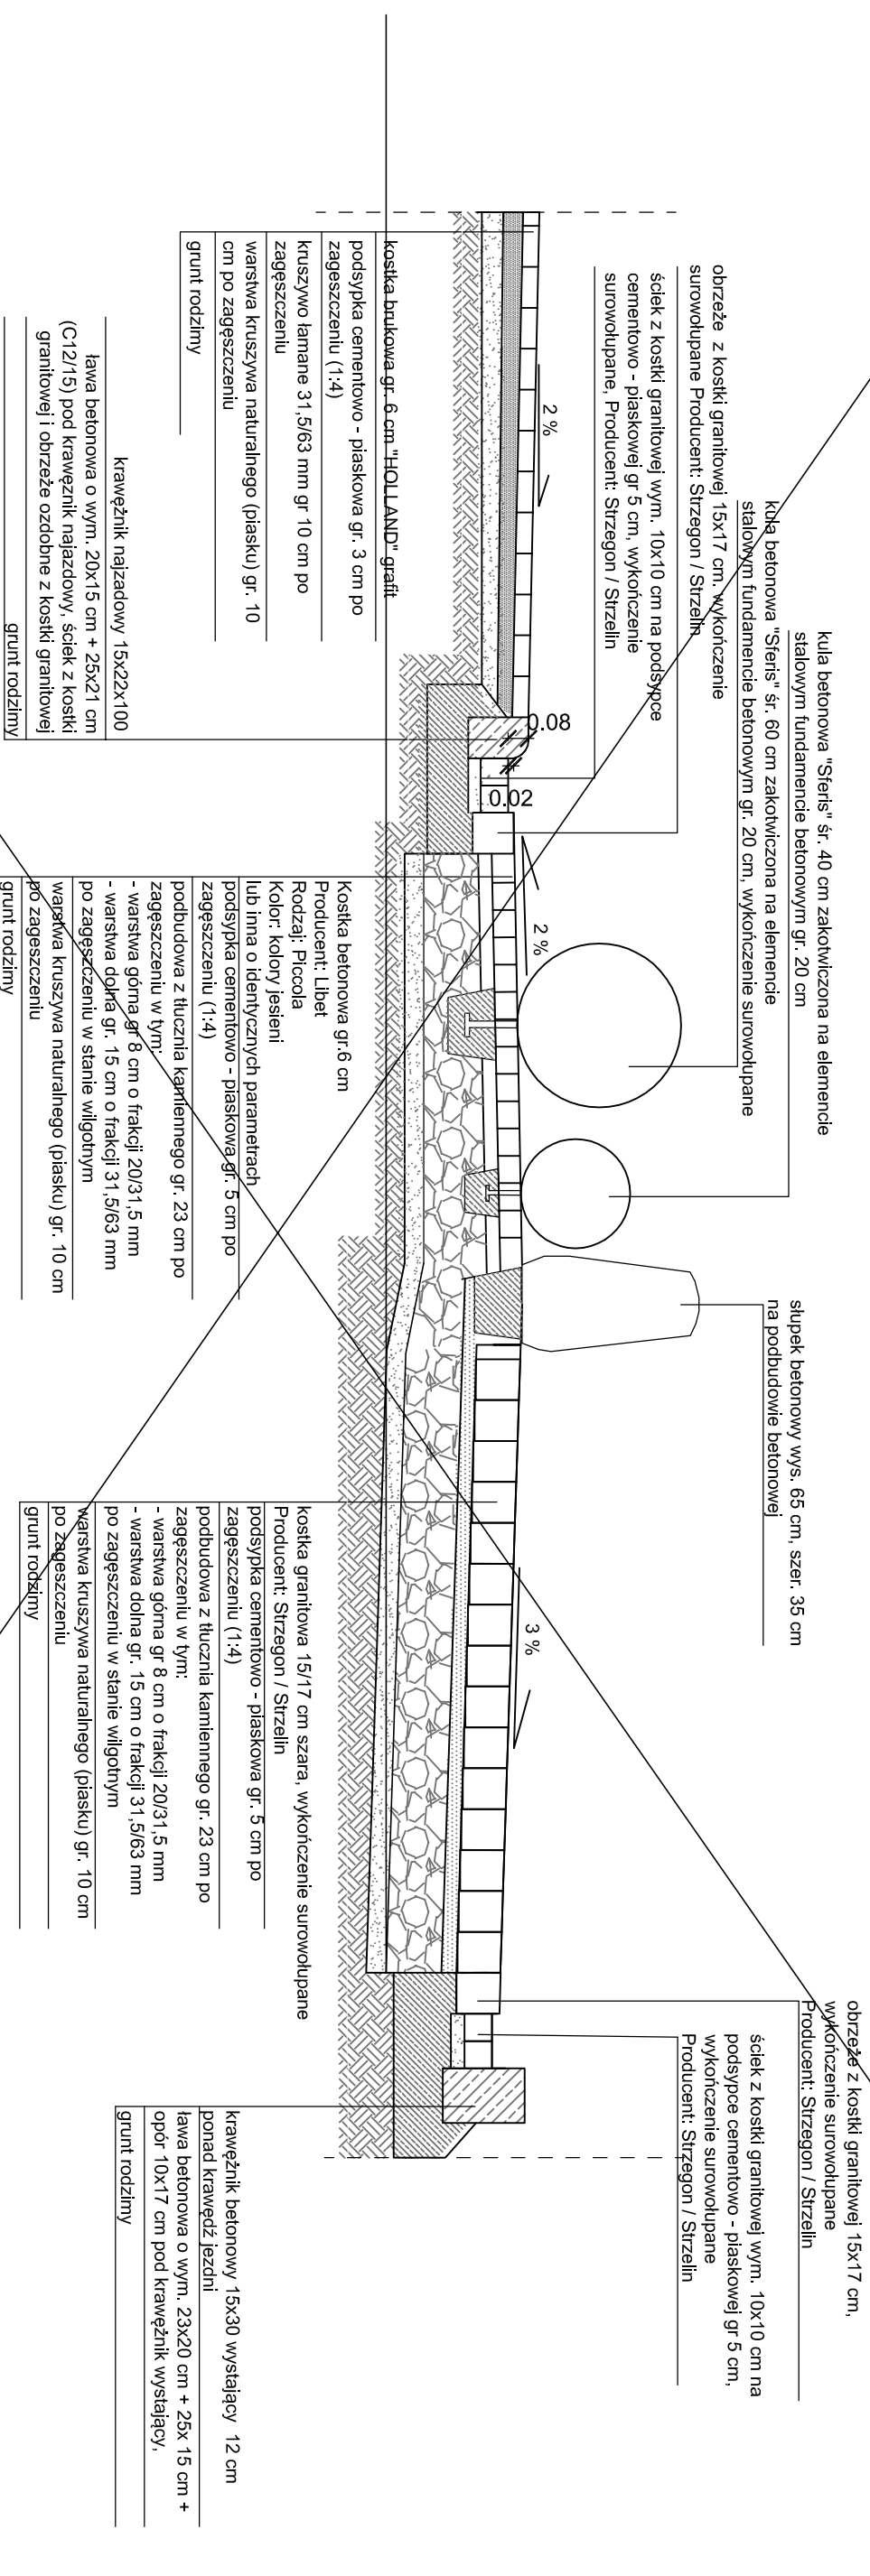

Przebudowa ciągu pieszo - rowerowego wraz z montażem elementów malej architektury

Tytuł rysunku	Przekrój drogi B-B
Investor	Zawady, ul. Częstochowska 6, 42-110 Popów nr działek:
Adres inwestycji	Wójt Gminy Popów z siedzibą w Zawadach ul. Częstochowska 6 42-110 Popów nr działek: 938/5, 939/3, 520/2
Rodzaj opracowania	Koncepcja architektoniczna
Opracowanie	Zespół projektowy
	Podpis
Data	02.2013 r.
	Nr rys.
Opracowanie	mgr inż. Agnieszka Gawlik architekt krajobrazu
	Data
Opracowanie	2-3b
	Skala
Opracowanie	1:25
	Nr rys.

