



# Przekrój ścieżki G - G

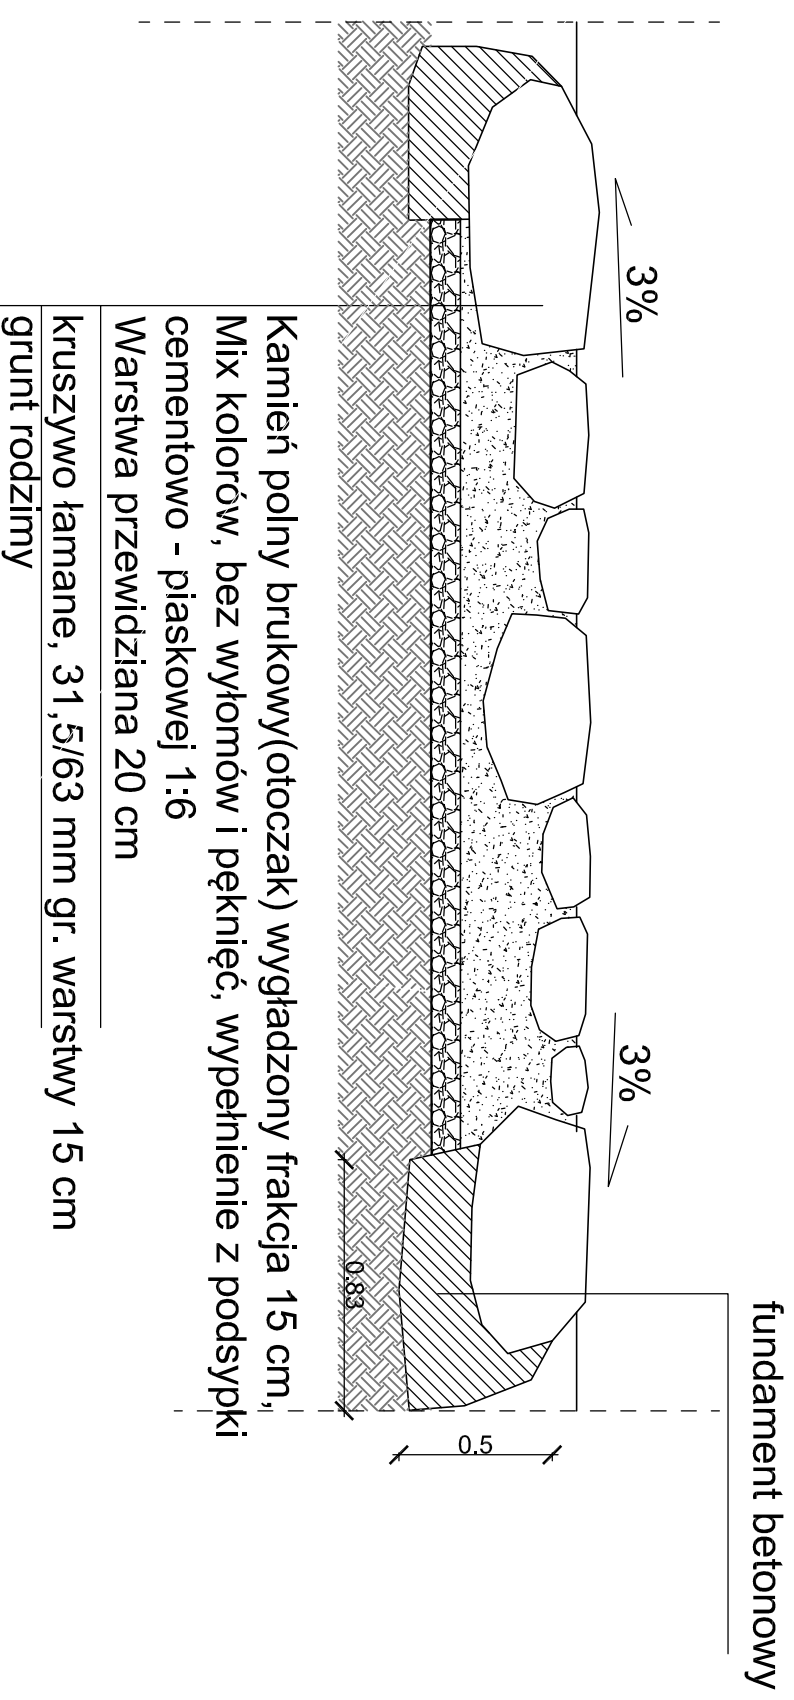

# Przekrój H - H

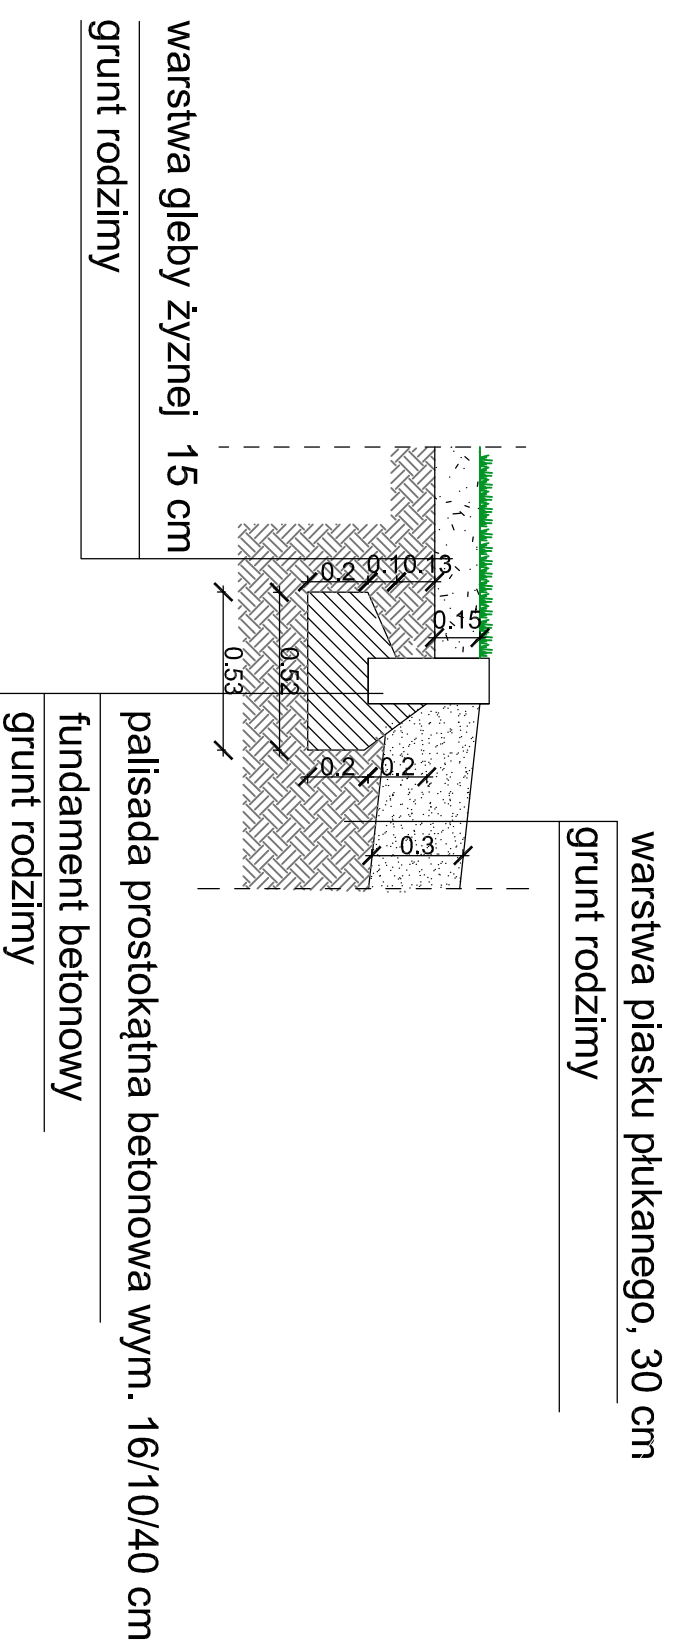

Przebudowa ciągu pieszo - rowerowego wraz z montażem elementów malej architektury			
Tytuł rysunku	Przekrój drogi G-G, H-H		
Inwestor	Wójt Gminy Popów z siedzibą w Zawadach ul. Czeszochowska 6 42-110 Popów		
Adres inwestycji	Zawady, ul. Czeszochowska 6, 42-110 Popów nr działek: 938/5, 939/3, 520/2		
Rodzaj opracowania	Projekt wykonawczy		
	Zespół projektowy	Podpis	Skala
Opracowanie	mgr inż. Agnieszka Gawirk architekt krajoznawczy		1:25
	Data 06.2013 r.		Nr rys.
		2-3 g,h	