



# Przekrój ścieżki I - I

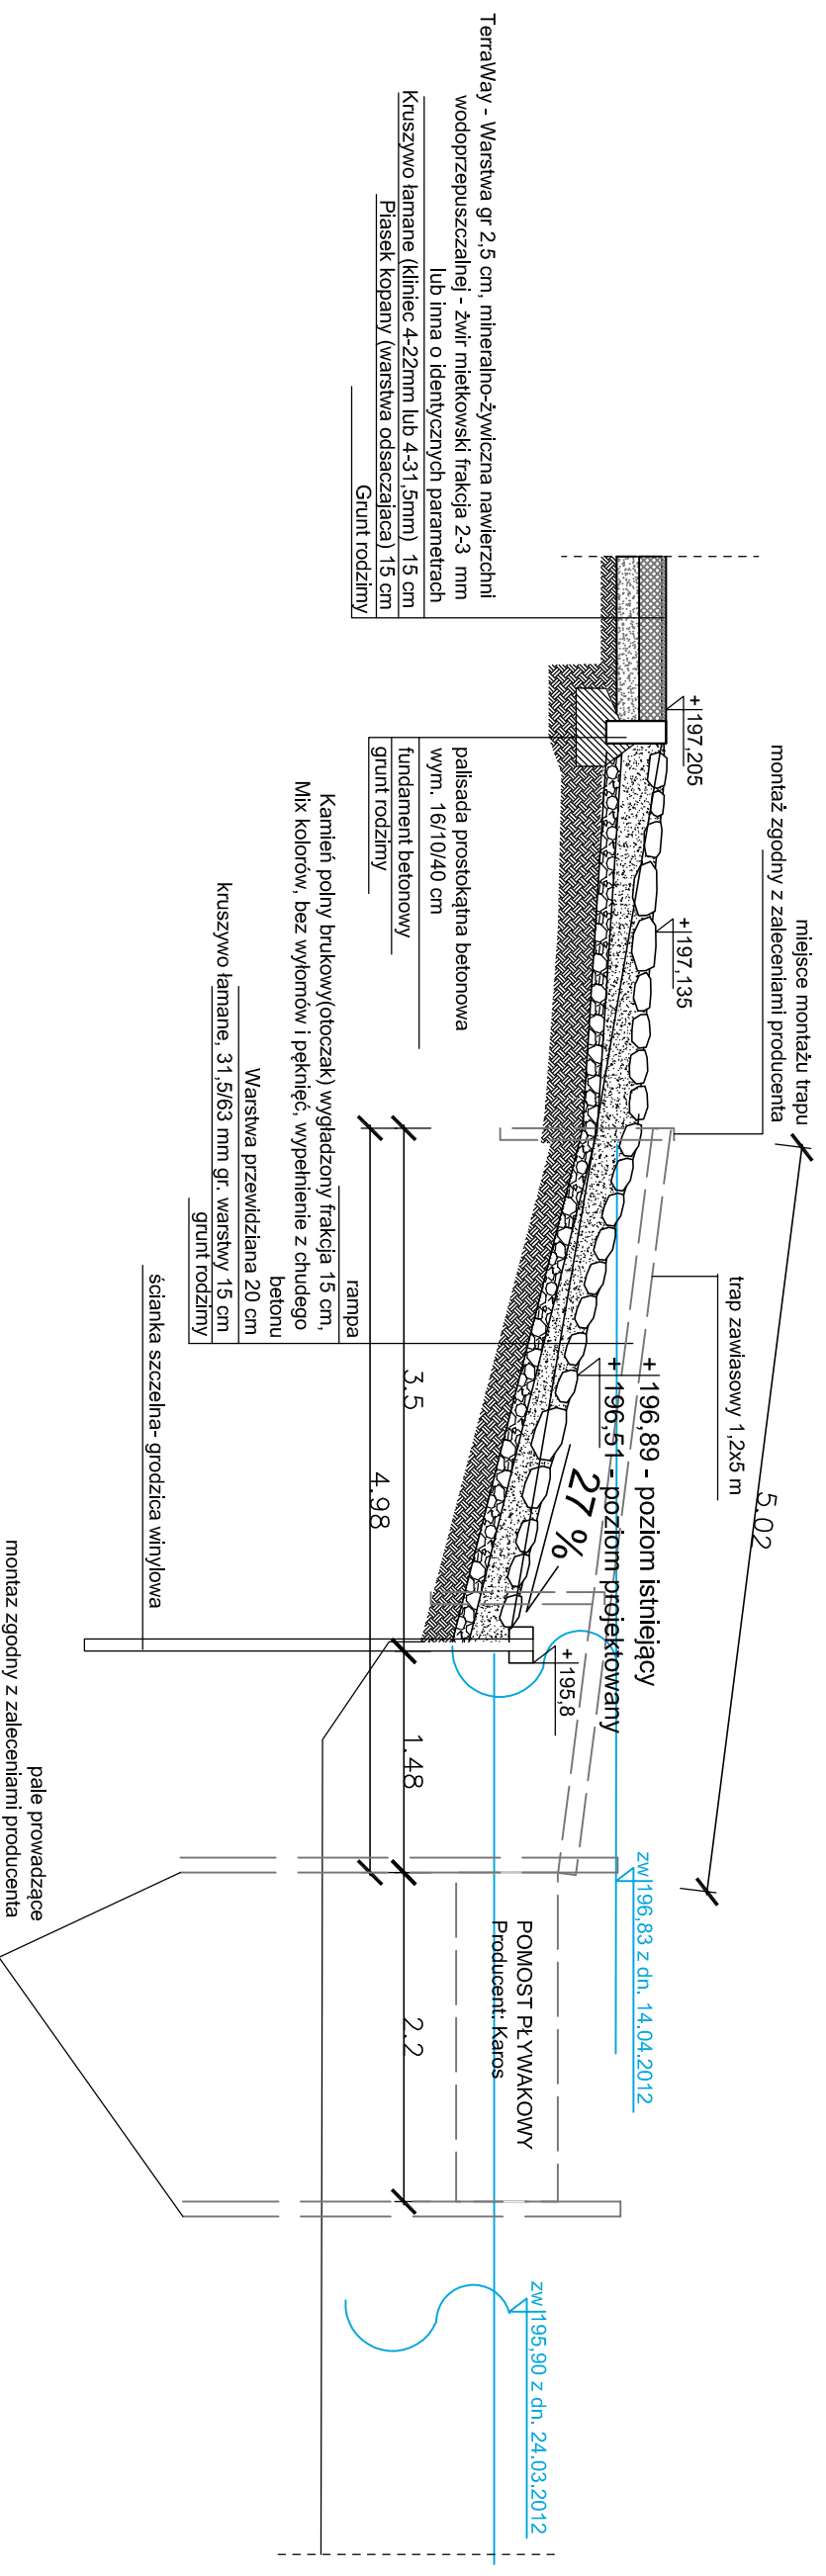

# Przekrój ścieżki J - J

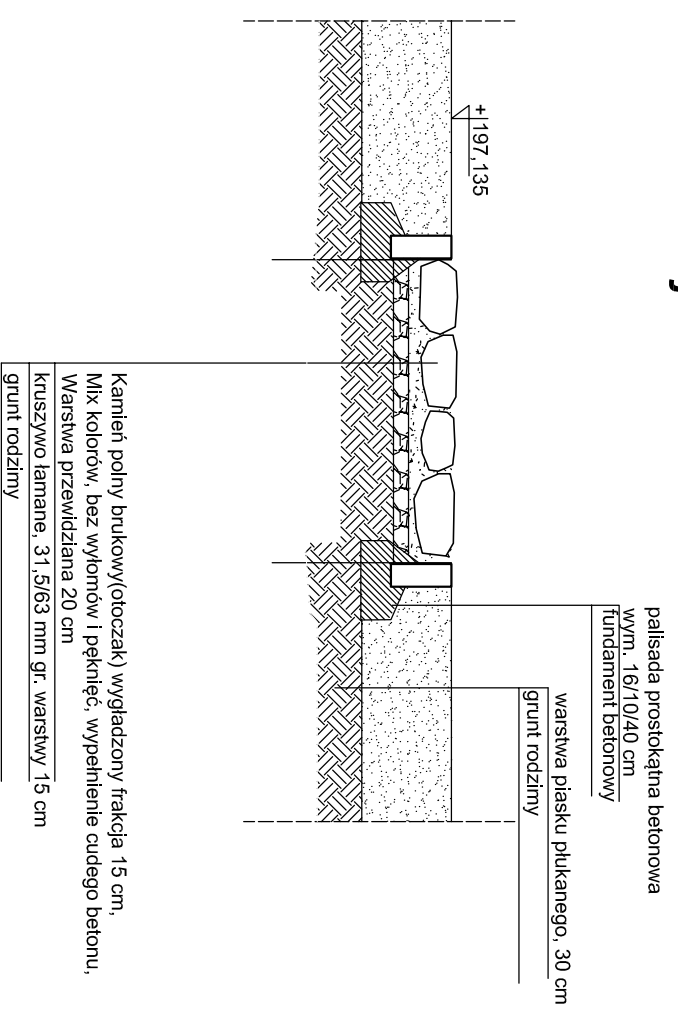

Przebudowa ciągu pieszo - rowerowego wraz z montażem elementów malej architektury			
Tytuł rysunku	PRZEKRÓJ I-I, J-J	Rozwiązanie nawierzchni pod rampą	
Inwestor	Wójt Gminy Popów z siedzibą w Zawadach ul. Częstochowska 6 42-110 Popów		
Adres inwestycji	Zawady, ul. Częstochowska 6, 42-110 Popów nr działek: 938/5, 939/3, 520/2		
Rodzaj opracowania	Koncepcja architektoniczna	Podpis	Skala
	Zespół projektowy		1:50
Opracowanie	mgr inż. Agnieszka Gawlik architekt krajoznawcy		Nr rys. 2-31,j
Data	06.2013 r.		