



# Detail D-1

Rzut

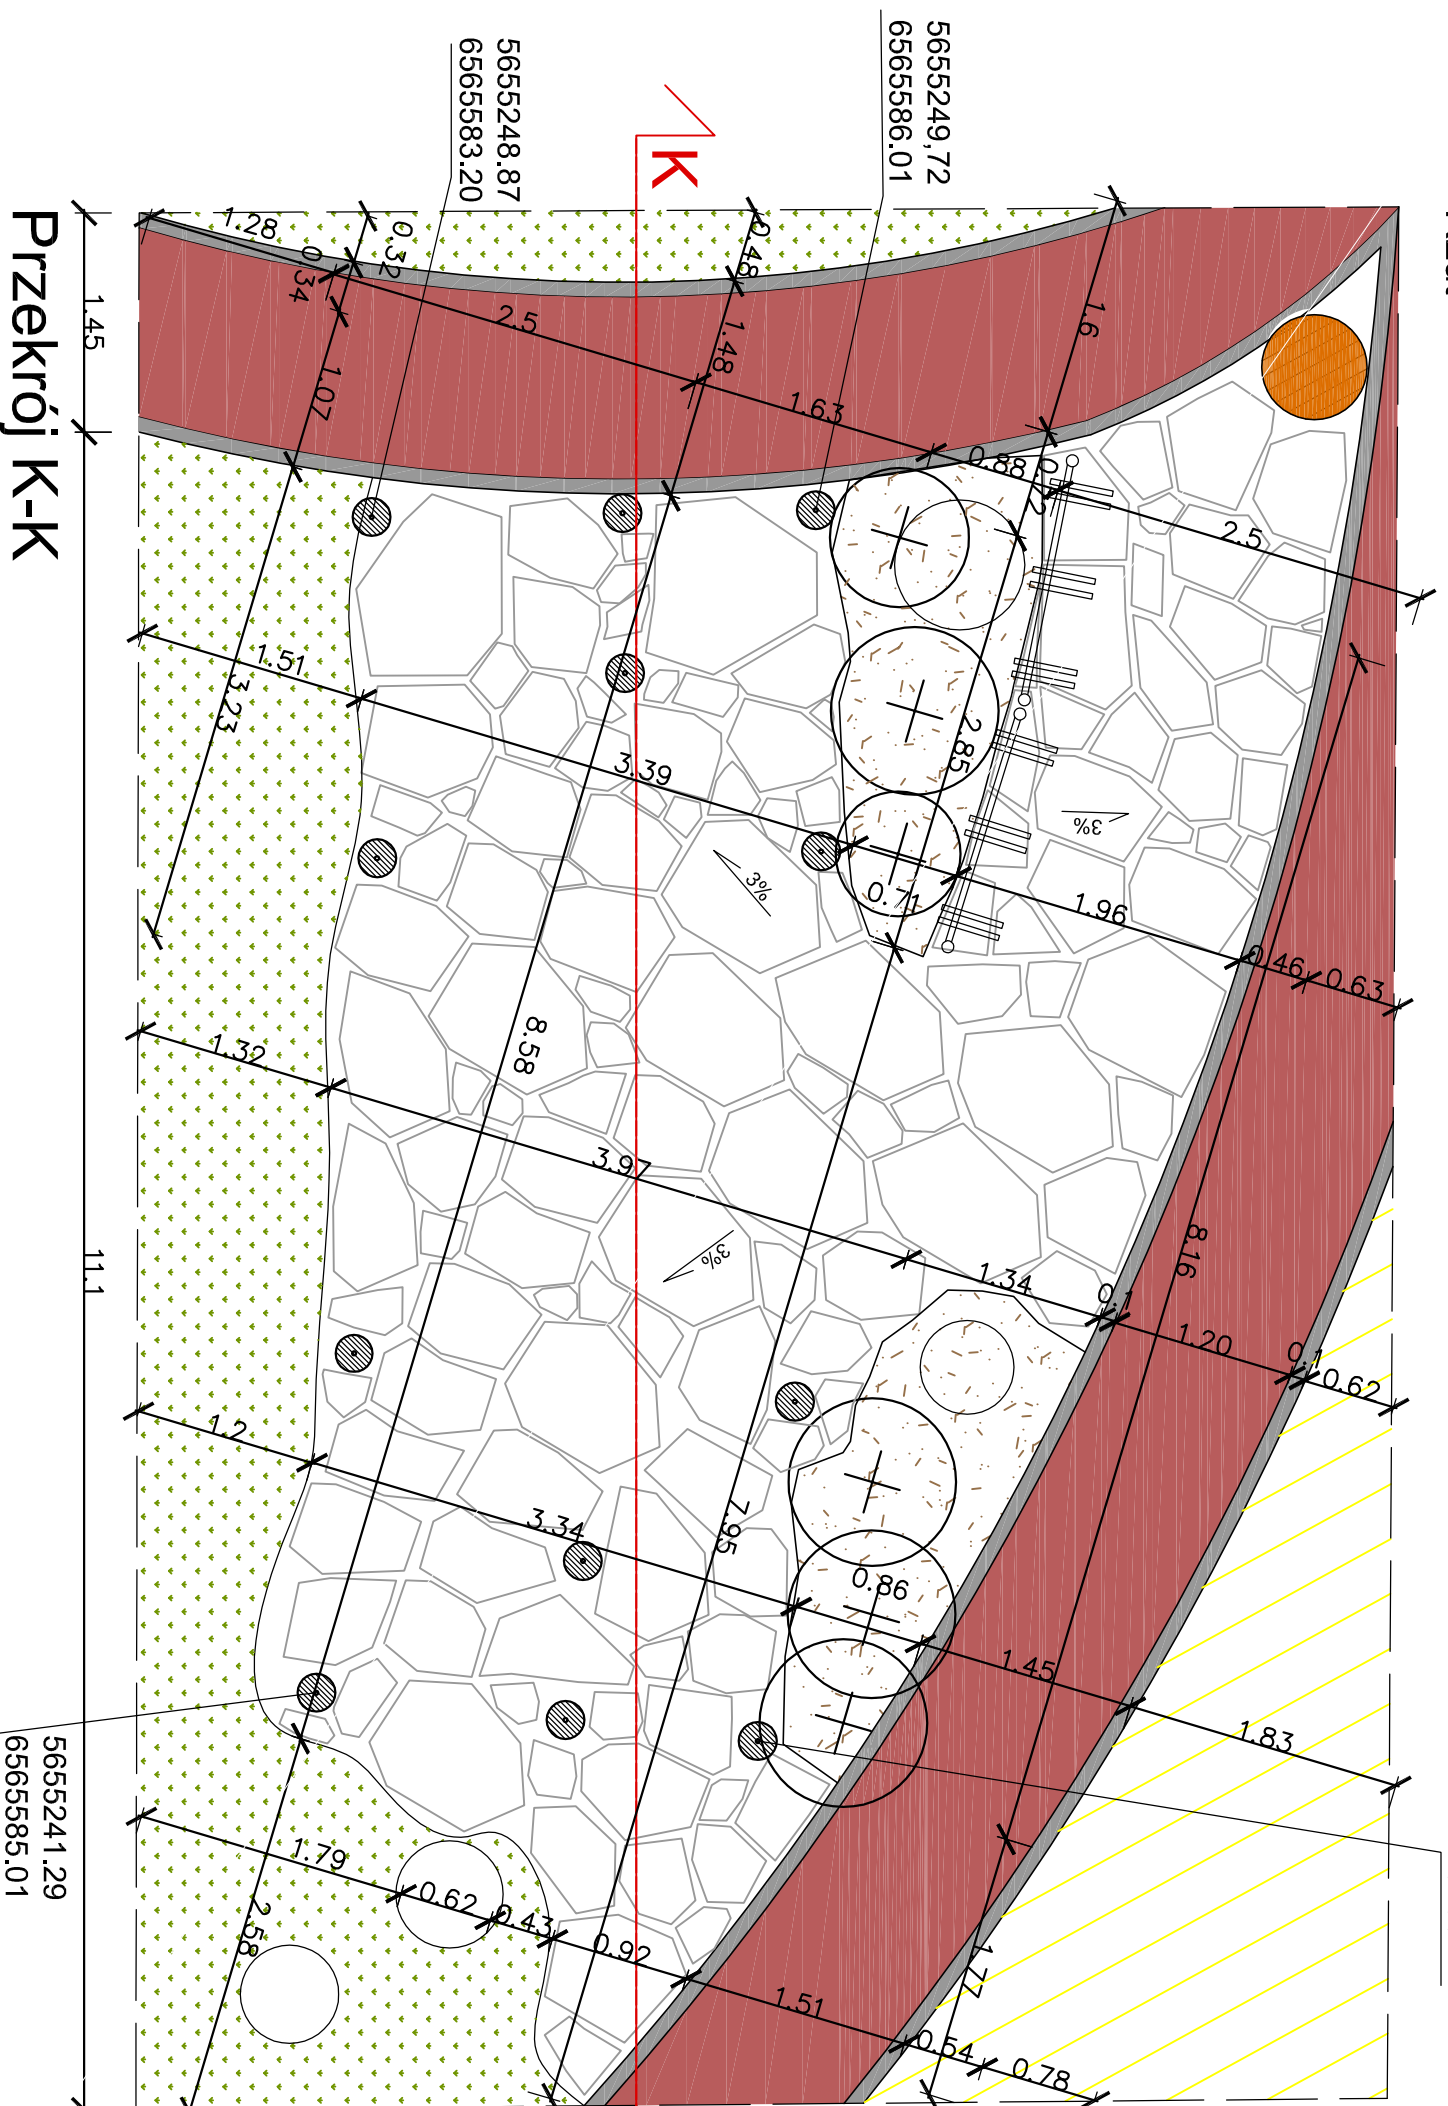

## Przekrój K-K

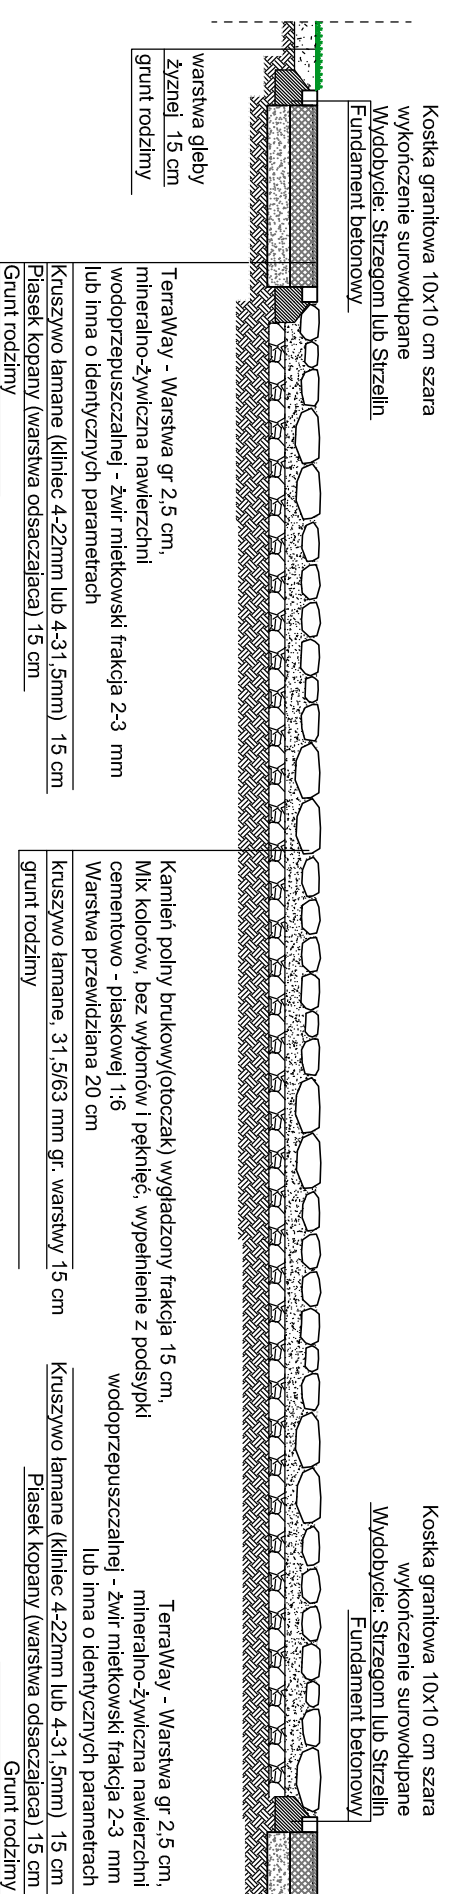

### LEGENDA

Plaża - piasek płukany  
Kamień polny brukowy(otoczek)  
wyglądzony frakcja 15 cm,  
Mik kolorów, bez wyłomów i pęknięć

Nawierzchnia trawiasta. Trawa parkowa.  
Producent: Barenbrug  
Mieszanka: Watersaver  
lub inna o identycznych parametrach

Pod trawą wymiana gleby na żyzną 15 cm  
Warstwa kory mieszanej grubo i  
drobno mielonej w proporcjach 1:1,  
gr. warstwy 5 cm. Wymiana gleby na  
żyzną na głębokość 50 cm  
Nawierzchnia TerraWay, Warstwa 2,5 cm  
Producent: Erbis

Rodzaj: Żwir Mietkowski  
frakcja 2-3 mm  
Nawierzchnia z kostki granitowej 10x10 cm  
Wydobycie: Strzegom lub Strzelin

Wykończenie: surowolupane

KOSZ NA ŚMIECI BETONOWY

Producent: Komserwis

Model: Kobe 003342

Wysokość: 65 cm

Kolor: szary

lub inna o identycznych parametrach

Fundament betonowy pod osłonę na toalety

Krzew projektowany

Drzewo istniejące

STOJAK NA ROWERY

ze stali ocynkowanej ogniotwo

Producent: Komserwis

Model: York 008255

Wysokość: 80 cm, dł. 170 cm

lub inna o identycznych parametrach

Linia przekrojowa

|                                                                                   |                                                                              |                   |            |
|-----------------------------------------------------------------------------------|------------------------------------------------------------------------------|-------------------|------------|
| Przebudowa ciągu pieszo - rowerowego wraz z montażem elementów malej architektury |                                                                              |                   |            |
| Tytuł rysunku                                                                     | Rzut - DETAL D-1 - plac z osłoną toalet                                      |                   |            |
| Investor                                                                          | Wójt Gminy Popów z siedzibą w Zawadach<br>ul. Częstochowska 6 42-110 Popów   |                   |            |
| Adres inwestycji                                                                  | Zawady, ul. Częstochowska 6, 42-110 Popów<br>nr działek: 938/5, 939/3, 520/2 |                   |            |
| Rodzaj opracowania                                                                | Projekt wykonawczy                                                           | Podpis            | Skala      |
|                                                                                   |                                                                              | Zespół projektowy | 1:50       |
|                                                                                   |                                                                              |                   | Nr rys.    |
|                                                                                   |                                                                              |                   | 2-D1       |
| Opracowanie                                                                       | mgr inż. Agnieszka Gawlik<br>architekt krajoznawcy                           | Data              | 06.2013 r. |