


Detail D-2

Rzut

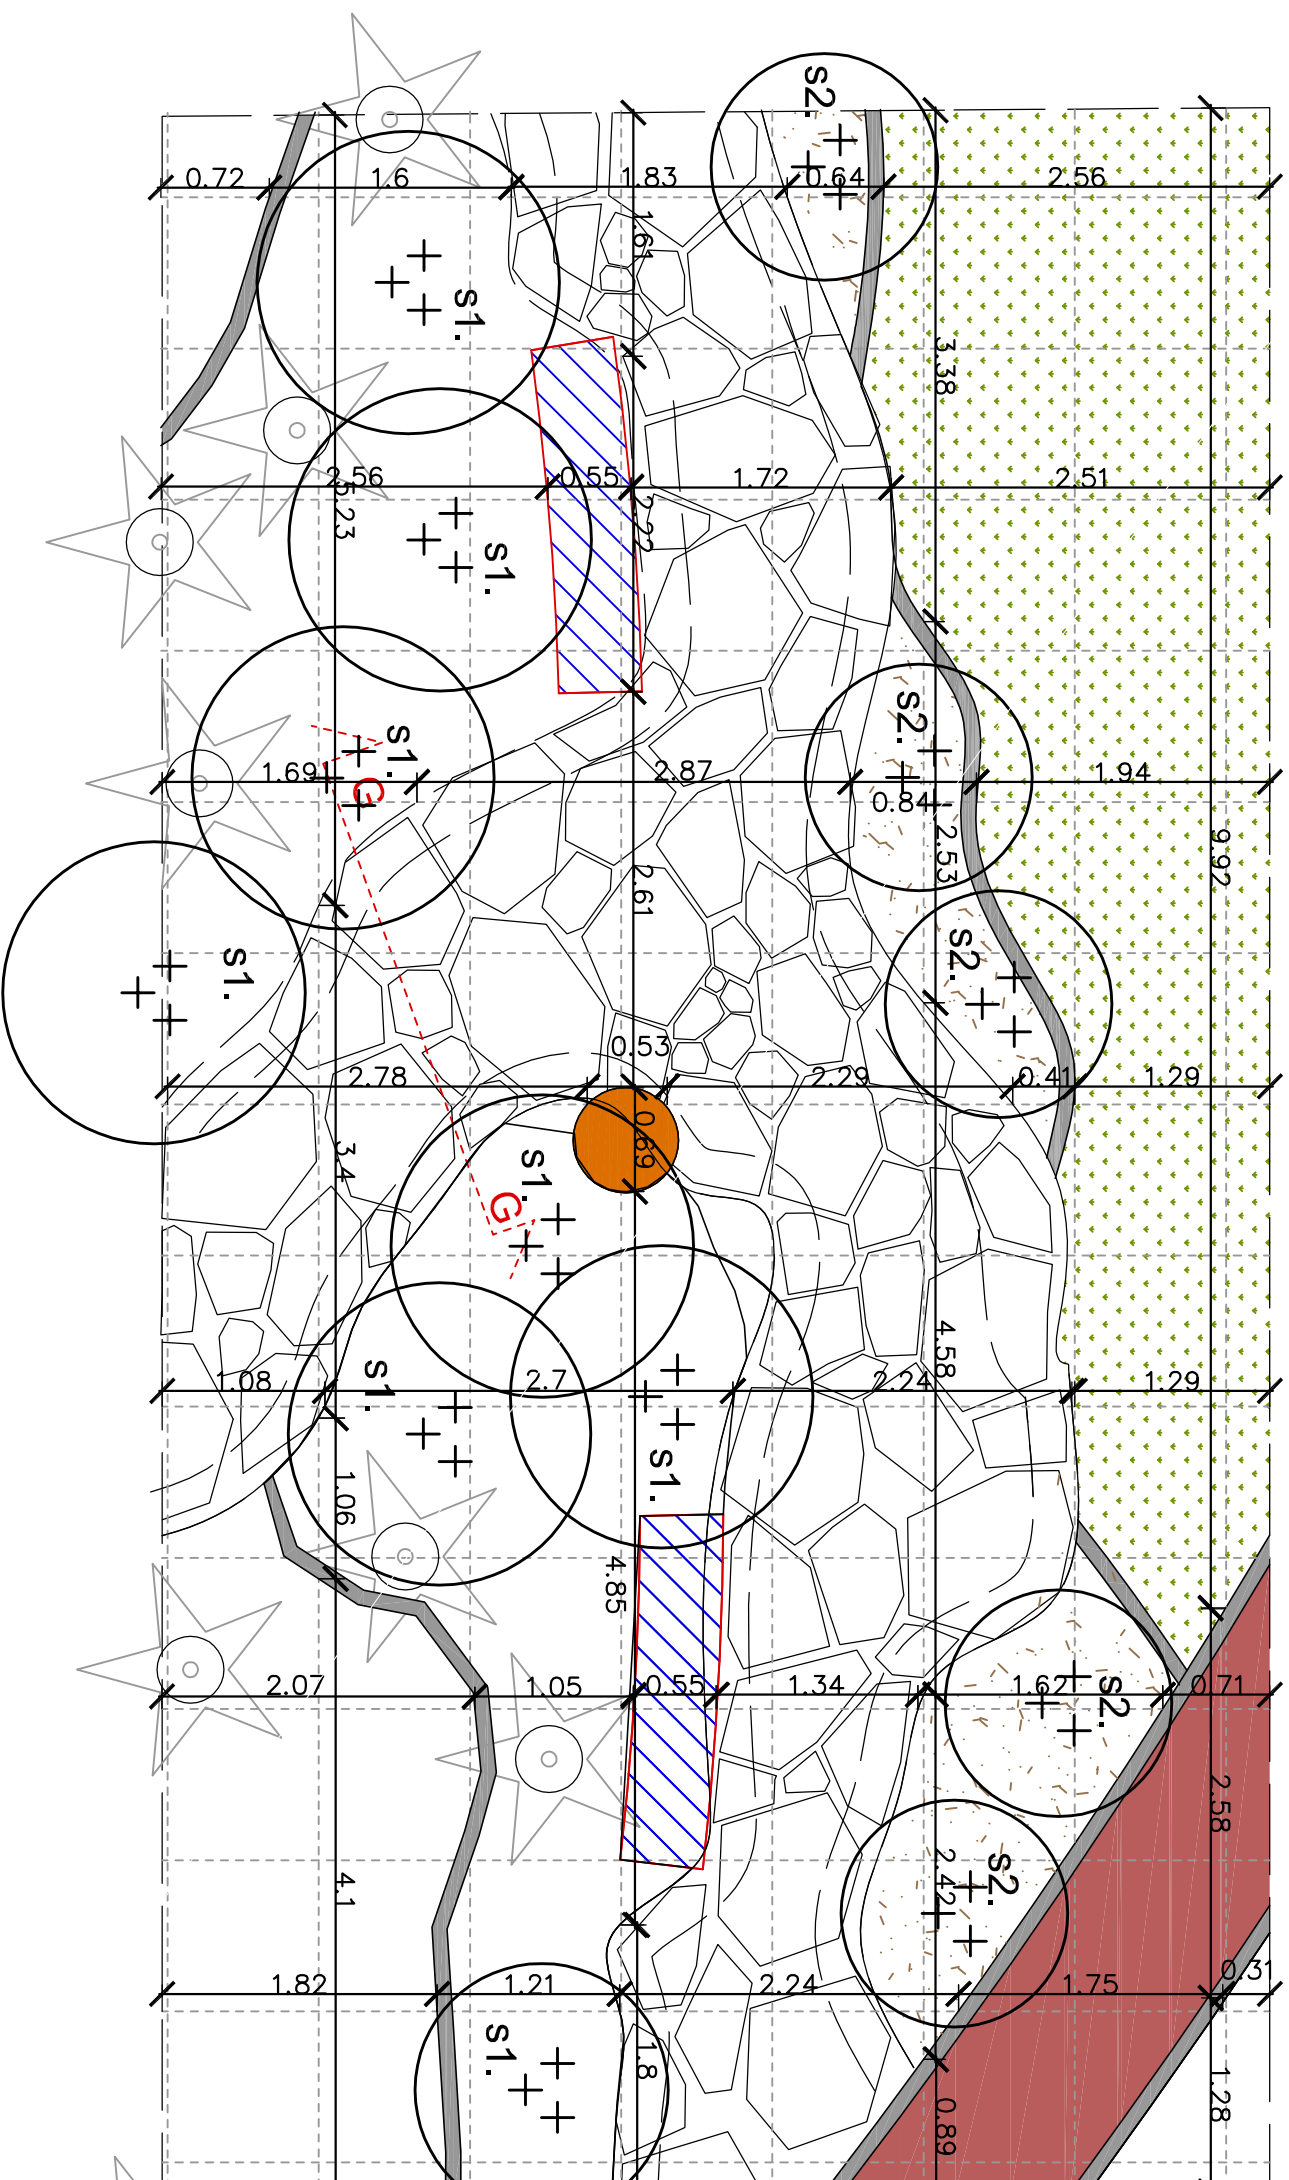

LEGENDA

■ Nawierzchnia TerraWay, Warstwa 2,5 cm
 Producent: Erbis
 Rodzaj: Żwir Mietkowski
 frakcja 2-3 mm

▬ Obrzeże z kostki granitowej 10x10 cm
 Wydobyte: Strzegom lub Strzelin
 Wykończenie: surowolupane

○ Kamień polny brukowy(otoczak) wygladzony frakcja 15 cm,
 Mix kolorów, bez wylomów i pęknięć
 Nawierzchnia trawiasta. Trawa parkowa.
 Producent: Barenbrug

■ Mieszanka: Watersaver
 lub inna o identycznych parametrach
 Pod trawą wymiana gleby na żyzną 15 cm

▨ Warstwa kory mieszanej grubo i drobno mielonej w proporcjach 1:1, gr. warstwy 5 cm. Wymiana gleby na żyzną na głębokość 50 cm
 ŁAWKA 250 cm (patrz detal) Ławka 250

■ KOSZ NA ŚMIECI BETONOWY
 Producent: Komserwis
 Model: Kobe 003342
 Wysokość: 65 cm
 Kolor: szary
 lub inne o identycznych parametrach

○ Krzew projektowany


○ Drzewo istniejące

— Linia przekrojowa

Przebudowa ciągu pieszo - rowerowego wraz z montażem elementów malej architektury

| SPIS ROŚLIN PROJEKTOWANYCH | | |
|----------------------------|-----------------------------|-------------------------|
| Lp. | Nazwa łacińska | Nazwa polska |
| s1. | <i>Pinus mugo</i> | Sosna górська |
| s2. | <i>Pinus mugo 'Pumilio'</i> | Sosna górська 'Pumilio' |

fundament betonowy

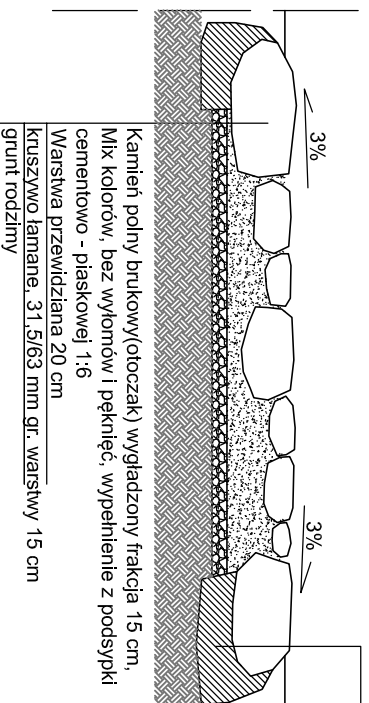

Uwaga! Układanie kamieni rozpocząć od zewnątrz do środka. Kamienie układać po ustabilizowaniu kamieni skrajnych.

| | | | |
|--------------------|--|--------|------------|
| Tytuł rysunku | Rzut - Detal D-2 - fragment ścieżki z kamieni polych architektury | | |
| Investor | Wójt Gminy Popów z siedzibą w Zawadach ul. Czeszochowska 6 42-110 Popów | | |
| Adres inwestycji | Zawady, ul. Czeszochowska 6, 42-110 Popów nr działek: 938/5, 939/3, 520/2 | | |
| Rodzaj opracowania | Projekt wykonawczy | Podpis | Skala |
| Opracowanie | mgr inż. Agnieszka Gawlik architekt krajobrazu | | 1:50 |
| | | | Nr rys. |
| | | | 2-D2 |
| | | | Data |
| | | | 06.2013 r. |