








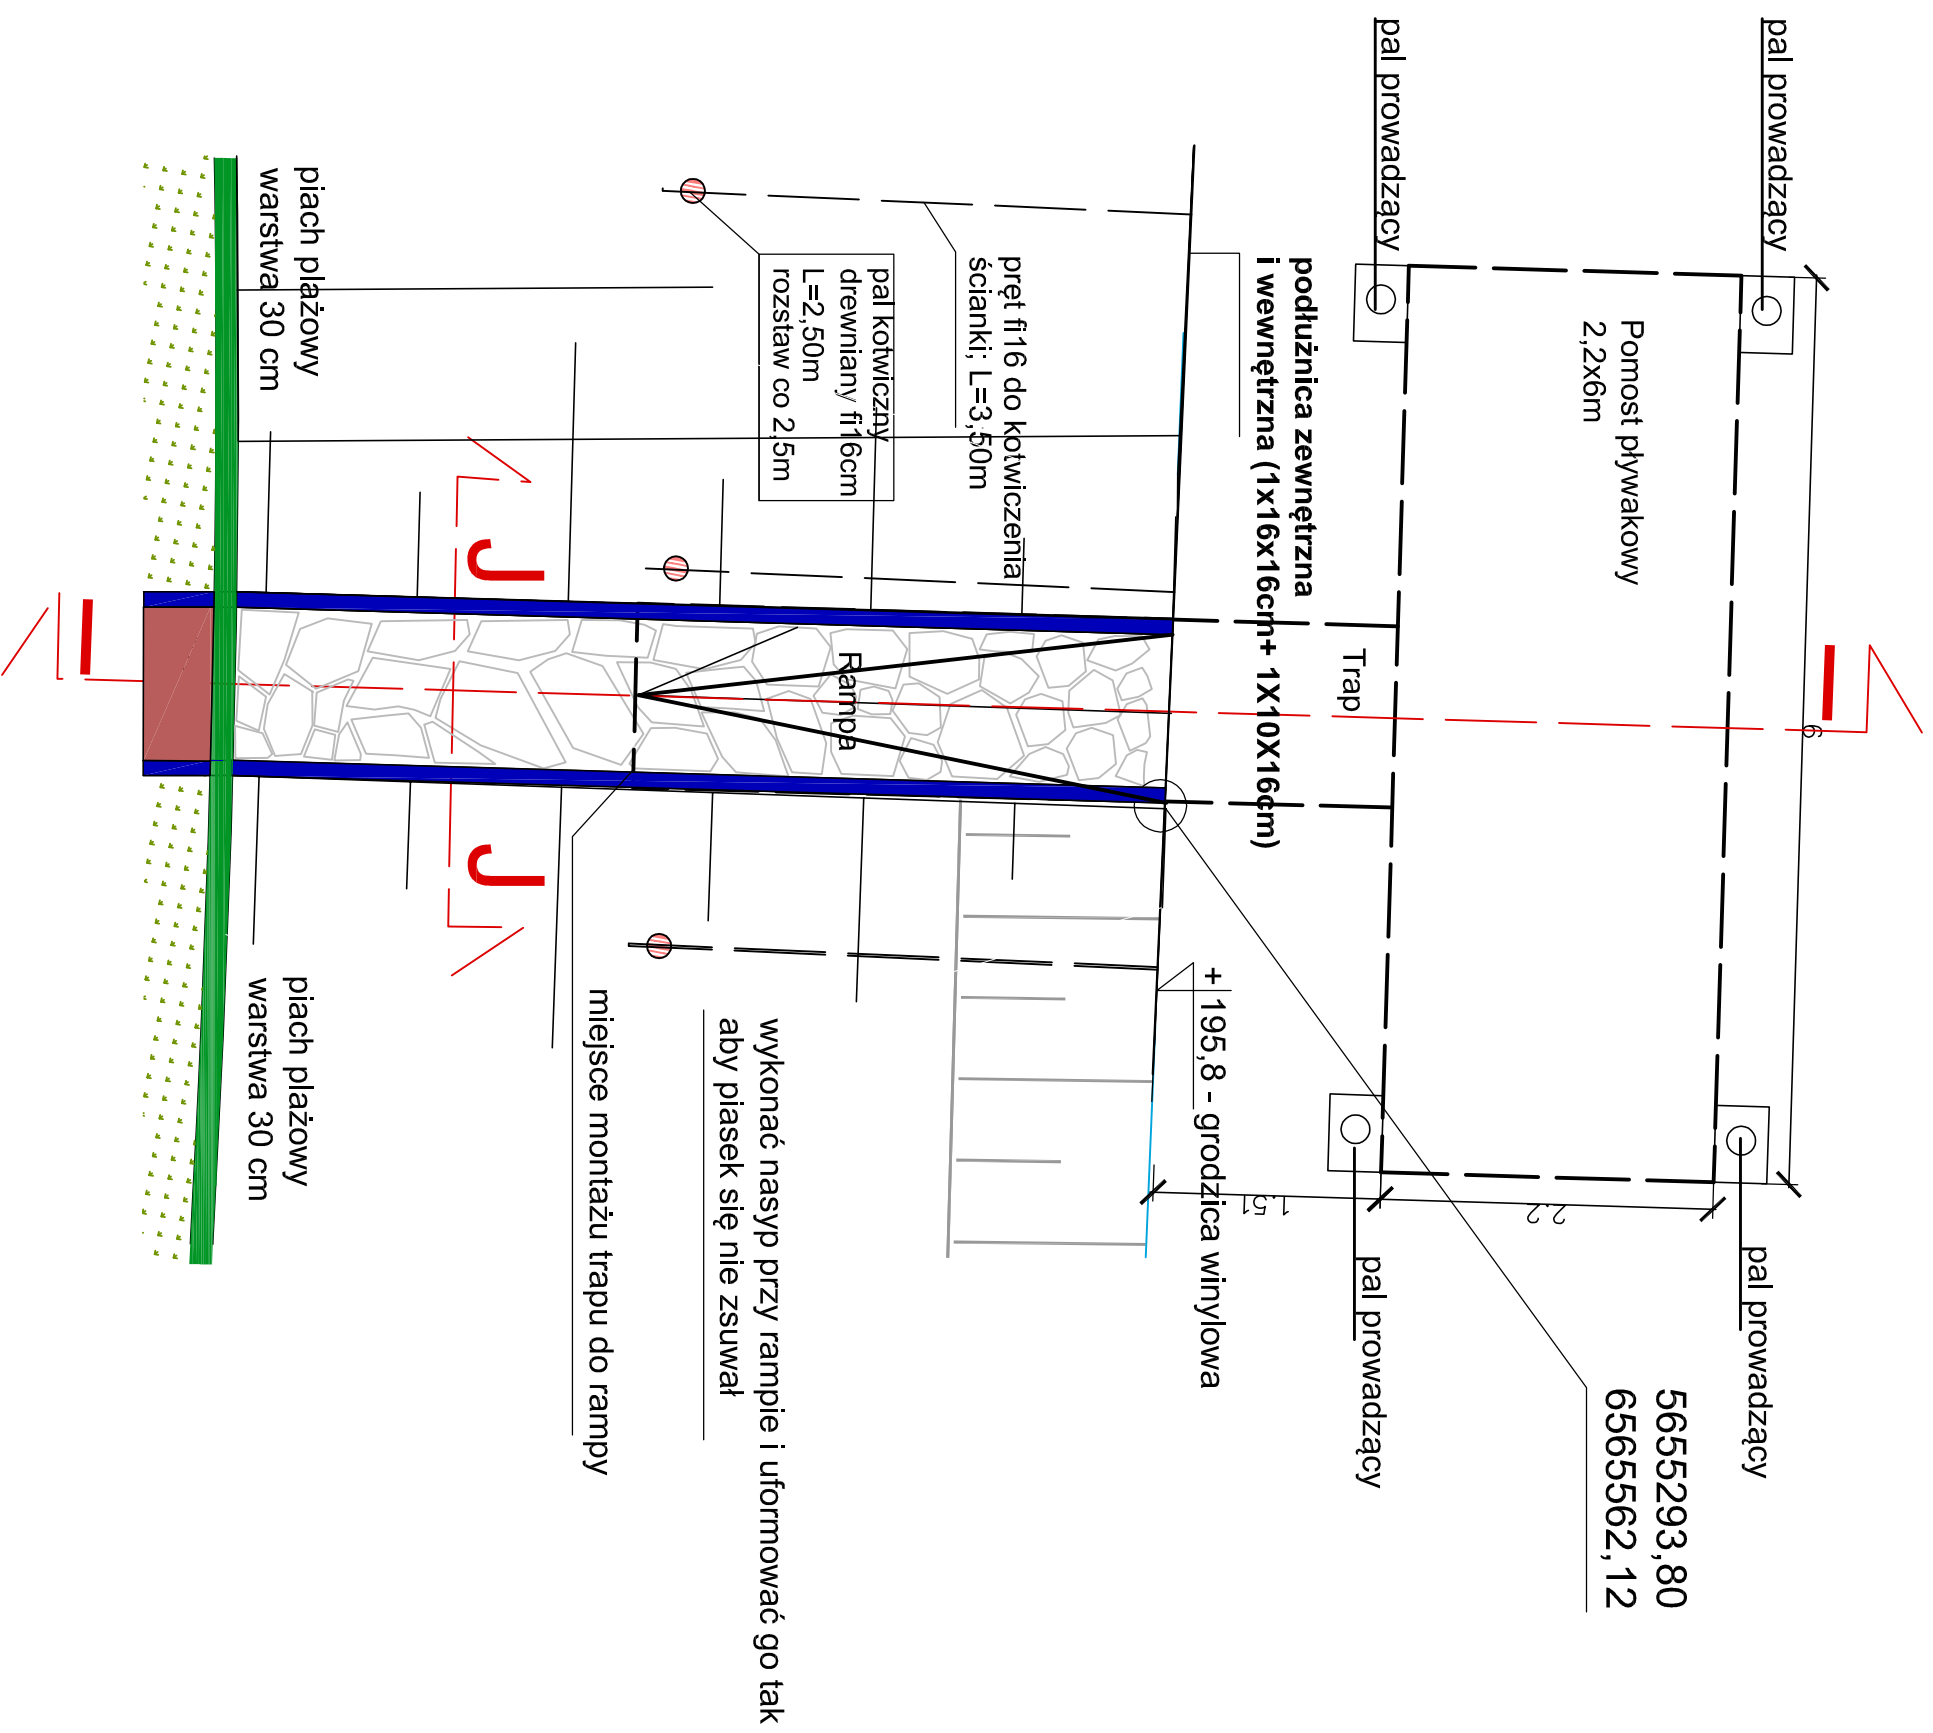


# Detail D-3



## LEGENDA

-  Nawierzchnia TerraWay, Warstwa 2,5 cm  
Producent: Erbis  
Rodzaj: Żwir Mietkowski  
frakcja 2-3 mm
-  Kamień polny brukowy(otoczek)  
wyglądzony frakcja 15 cm,  
Mix kolorów, bez wylomów i pęknięć  
fuga wklęsła , głęboko osadzona
-  Palisada granitowa wym. 10x10x30 cm,  
wykończenie surowolupane  
Producent: Strzegon / Strzelin
-  Pomost pływakowy
-  Palisada rodzielająca dwa rodzaje  
nawierzchni patrz przekrój I-I  
wkopana w grunt
-  Nawierzchnia trawiasta. Trawa parkowa.  
Producent: Barenbrug  
Mieszanka: Watersaver  
lub inna o identycznych parametrach  
Pod trawą wymiana gleby na żywną 15 cm

-  Skarpa
-  Rzeka
-  Linia przekrojowa

Przebudowa ciągu pieszo - rowerowego wraz z montażem elementów malej architektury			
Tytuł rysunku	Rzut - Detail D-3- rampa z pomostem pływakowym		
Inwestor	Wójt Gminy Popów z siedzibą w Zawadach ul. Częstochowska 6 42-110 Popów		
Adres inwestycji	Zawady, ul. Częstochowska 6, 42-110 Popów nr działek: 938/5 , 939/3; 520/2		
Rodzaj opracowania	Projekt wykonawczy		Podpis
	Zespół projektowy		Skala
Opracowanie		Data	
mgr inż. Agnieszka Gawlik architekt krajoznawcy		06.2013 r.	
		Nr rys.	
		1:50	
		2-D3	