



Detail D-5

Rzut

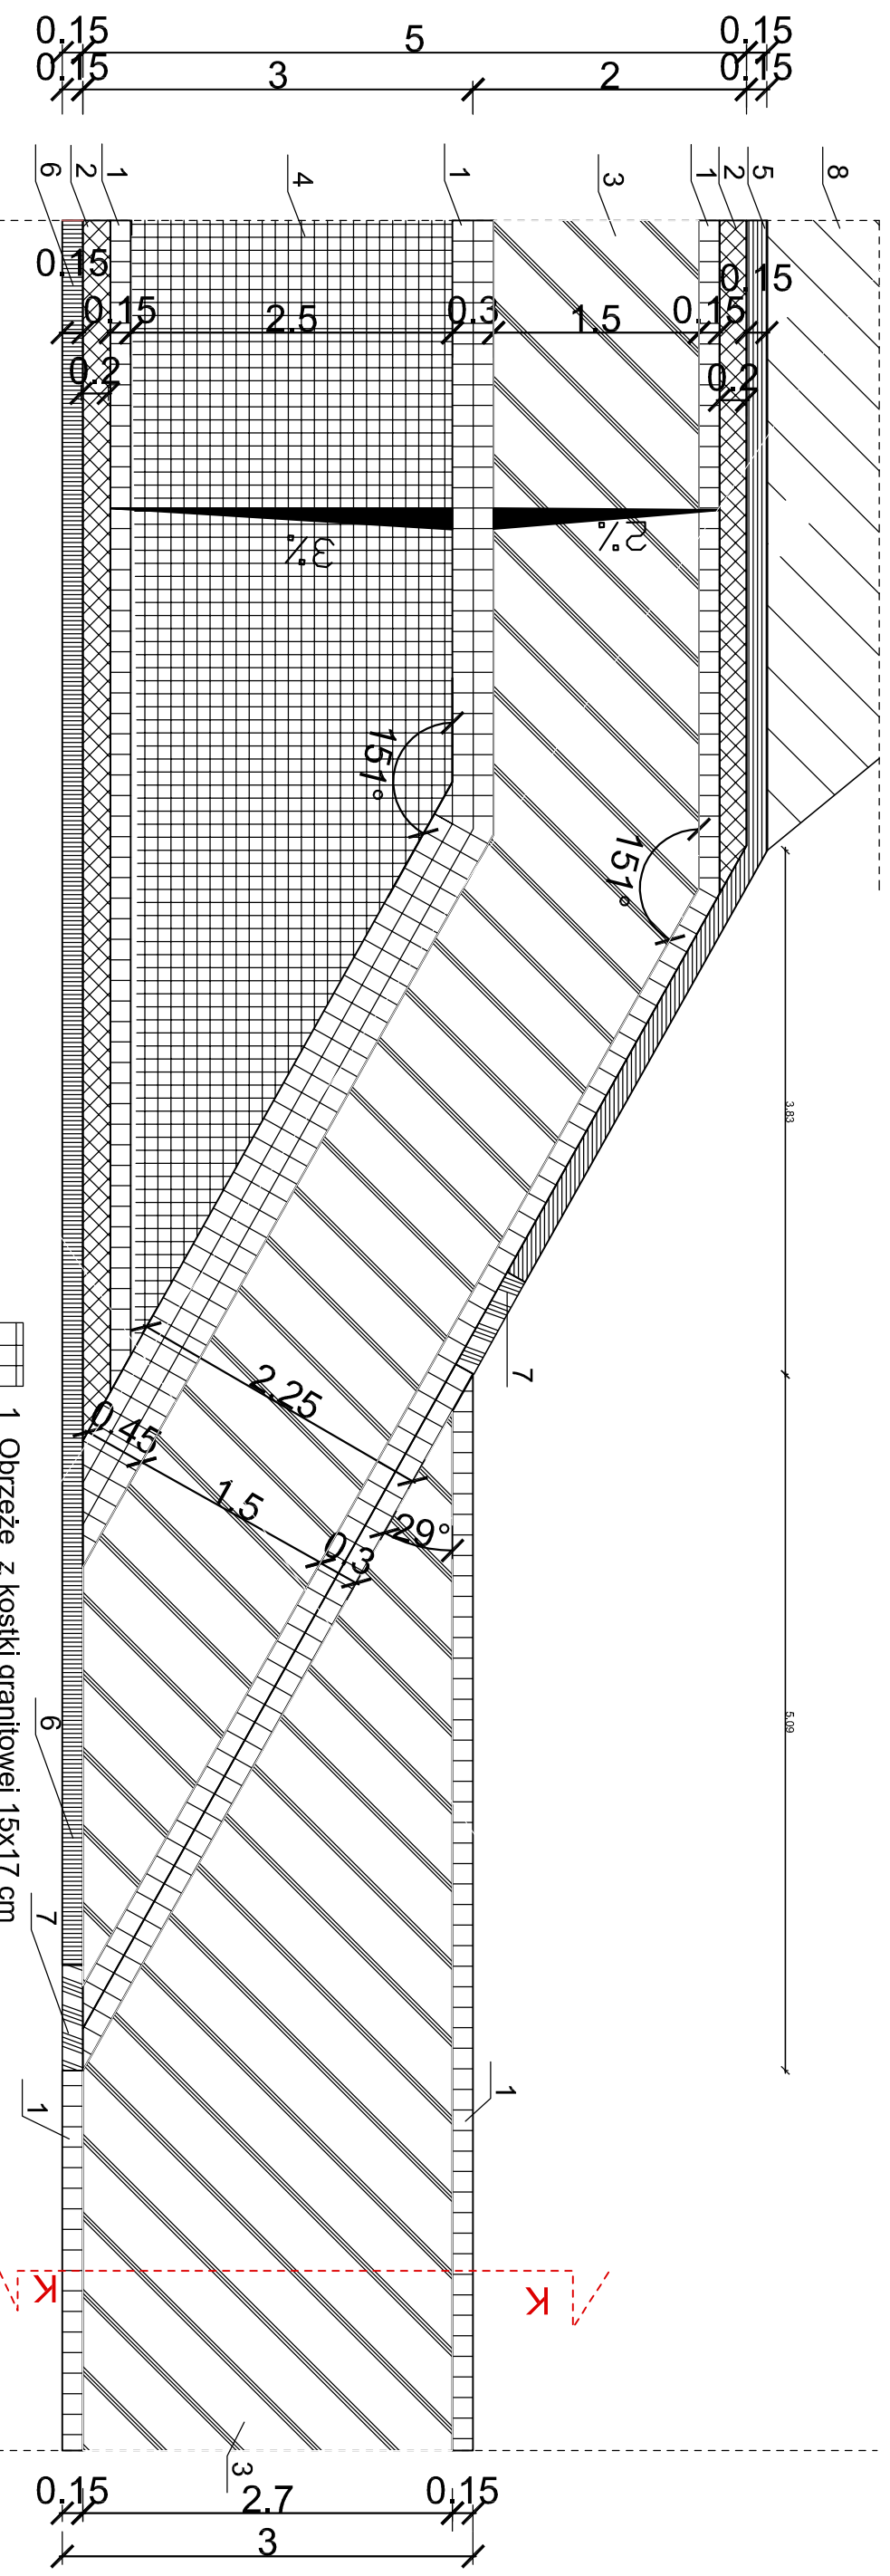

Przekrój ścieżki K-K

obrzeże ozdobne z kostki granitowej 15/17, wykończenie surowolupane
 Producent: Strzegom / Strzelin
 fundament betonowy

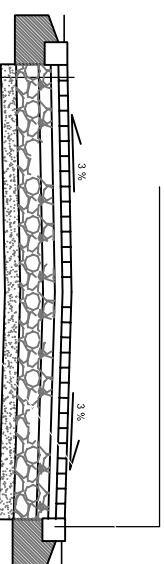

Kostka betonowa gr. 6 cm
 Producent: Libet
 Rodzaj: Piccola
 Kolor: kolory jesieni
 lub inna o identycznych parametrach
 podsypka cementowo - piaskowa gr. 5 cm po zagęszczeniu (1:4)
 podbudowa z tłuczni kamionnego gr. 23 cm po zagęszczeniu w tym:
 - warstwa górna gr 8 cm o frakcji 20/31,5 mm
 - warstwa dolna gr. 15 cm o frakcji 31,5/63 mm
 po zagęszczeniu w stanie wilgotnym
 warstwa kruszywa naturalnego (piasku) gr. 10 cm po zagęszczeniu
 grunt rodzimy

- 1 Obrzeże z kostki granitowej 15x17 cm
 wykończenie surowolupane
- 2 Ściek z kostki granitowej szarej
 wym. 10x10 cm na podsypce
 cementowo - piaskowej gr 5 cm
 wykończenie surowolupane
- 3 Kostka betonowa gr. 6 cm
 Producent: Libet
 Rodzaj: Piccola
 Kolor: kolory jesieni
 lub inna o identycznych parametrach
- 4 Kostka granitowa 15/17cm szara
 Wydobycie: Strzegom lub Strzelin
 wykończenie surowolupane
- 5 Krawężnik najazdowy
 15x22x100
- 6 Krawężnik betonowy 15x30 wystający 12 cm
 ponad krawędź jezdni
- 7 Krawężnik skośny
- 8 Kostka brukowa gr. 8 cm "HOLLAND"
 kolor: grafit

Linia przekrojowa

Przebudowa ciągu pieszo - rowerowego wraz z montażem elementów malej architektury			
Tytuł rysunku	Rzut - Detail D5 - połączenie drogi dojazdowej i ścieżki pieszej		
Investor	Wójt Gminy Popów z siedzibą w Zawadach ul. Czestochowska 6 42-110 Popów		
Adres inwestycji	Zawady, ul. Czestochowska 6, 42-110 Popów nr działek: 938/5, 939/3, 520/2		
Rodzaj opracowania	Projekt wykonawczy		Podpis
	Zespół projektowy		Skala
Opracowanie	mgr inż. Agnieszka Gawlik architekt krajoznawcy		Skala
Data	06.2013 r.		Nr rys.
			1:50
			2-D5