



Detail D-7

196

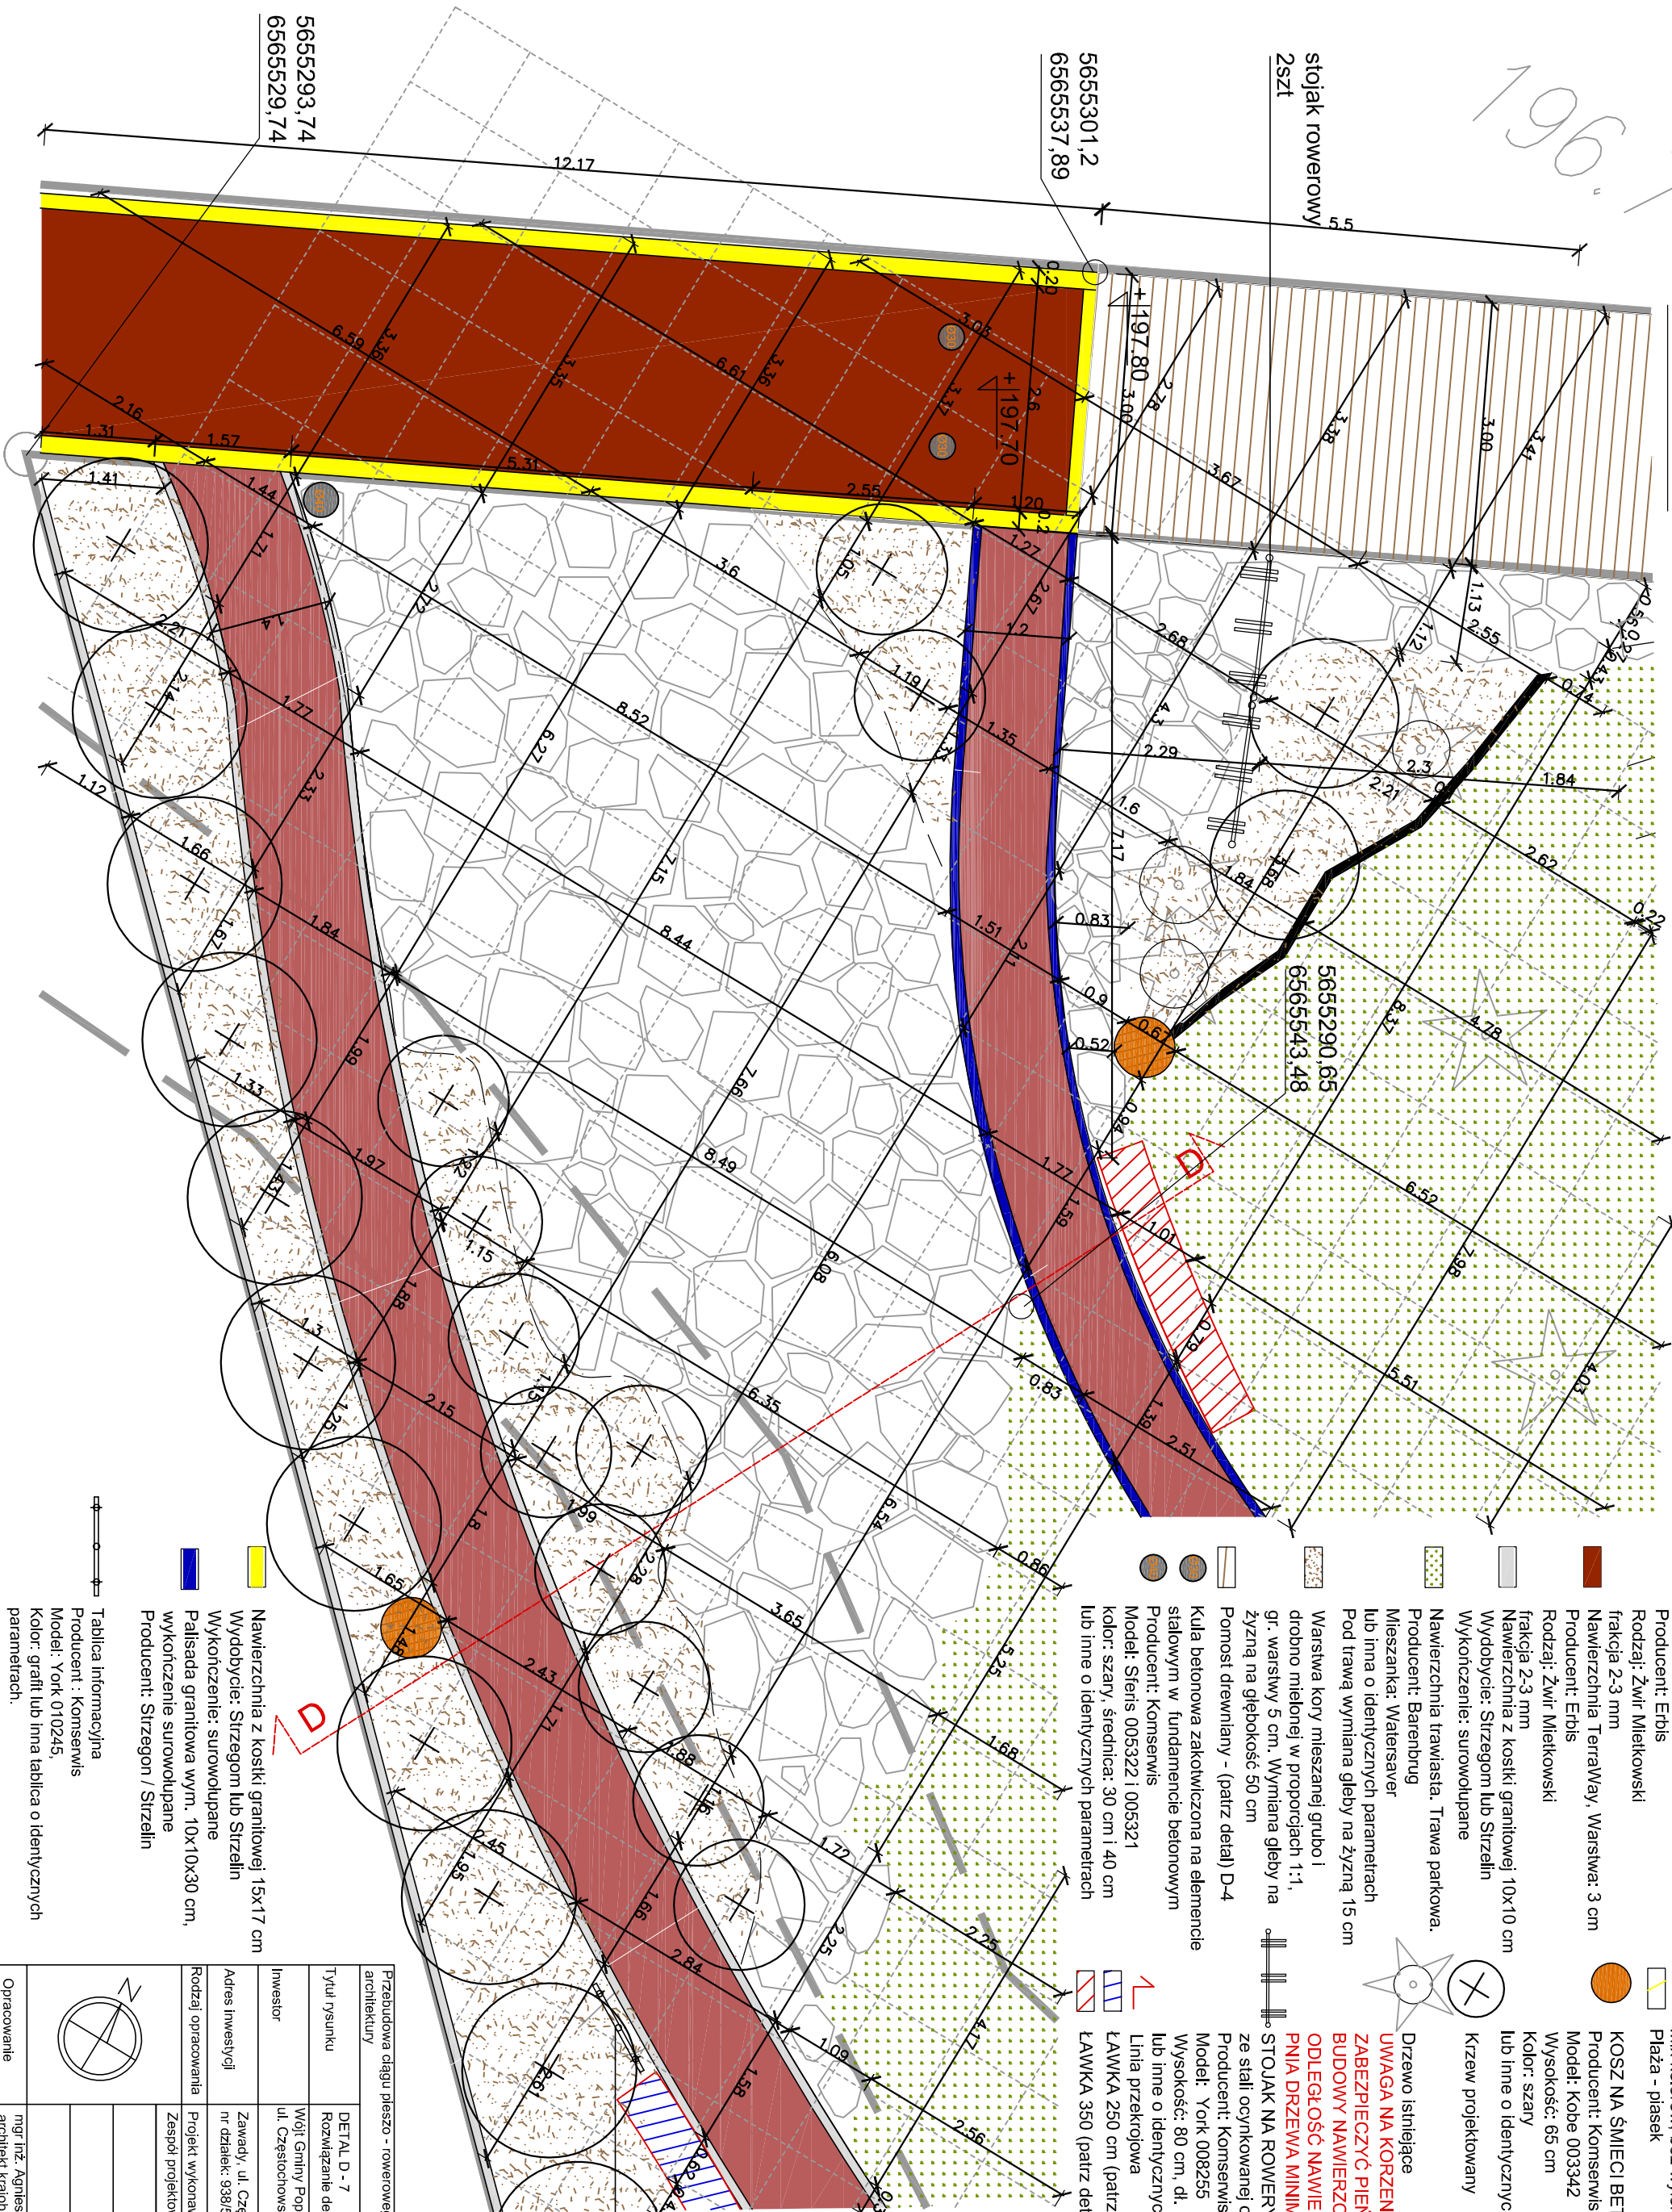

- LEGENDA**
- Nawierzchnia Terraway, Warstwa 2.5 cm
Producent: Erbis
 - Rodzaj: Żwir Mielkowski
frakcja 2-3 mm
 - Nawierzchnia Terraway, Warstwa: 3 cm
Producent: Erbis
 - Rodzaj: Żwir Mielkowski
frakcja 2-3 mm
 - Nawierzchnia z kostki granitowej 10x10 cm
Wyrobycie: Strzegom lub Strzelin
 - Wykończenie: surowolupane
 - Nawierzchnia trawiasła. Trawa parkowa.
Producent: Barenbrug
 - Mieszanka: Watersaver
lub inna o identycznych parametrach
 - Pod trawą wymiata gleby na żyzną 15 cm
 - Warstwa kory mieszanej grubo i drobno mielonej w proporcjach 1:1, gr. warstwy 5 cm. Wymiana gleby na żyzną na głębokość 50 cm
 - Pomost drewniany - (patrz detal) D-4
 - Kula betonowa zakotwiczona na elemencie stalowym w fundamencie betonowym
Producent: Komserwis
 - Model: Sferis 005322 i 005321
kolor: szary, średnica: 30 cm i 40 cm
lub inne o identycznych parametrach
 - ŁAWKA 250 cm (patrz detal) Ławka 250
 - ŁAWKA 350 (patrz detal) Ławka 350
 - Kamień polny brukowy(otoczek)
wyładzony frakcja 15 cm,
Mix kolorów, bez wymolów i pęknięć
 - Piasek - piasek
 - KOSZ NA ŚMIECI BETONOWY**
Producent: Komserwis
Model: Kobe 003342
Wysokość: 65 cm
Kolor: szary
lub inne o identycznych parametrach
 - Krzew projektowany

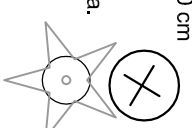

Drzewo istniejące
**UWAGA NA KORZENIE DRZEWA
ZABEZPIECZYĆ PIEN W CZASIE
BUDOWY NAWIERZCHNI
ODLEGIŁOŚĆ NAWIERZCHNI OD
PNIA DRZEWA MINIMUM 25 CM**

STOJAK NA ROWERY
ze stali ocynkowanej ogniu
Producent: Komserwis
Model: York 008255
Wysokość: 80 cm, dł. 170 cm
lub inne o identycznych parametrach

Tablica informacyjna

- Nawierzchnia z kostki granitowej 15x17 cm
Wyrobycie: Strzegom lub Strzelin
- Wykończenie: surowolupane
- Palisada granitowa wym. 10x10x30 cm,
wykończenie surowolupane
Producent: Strzegom / Strzelin
- Tablica informacyjna
Producent : Komserwis
Model: York 010245
Kolor: grafit lub inna tablica o identycznych parametrach.

| | |
|---|--|
| Przebudowa ciągu pieszo - rowerowego wraz z montażem elementów maseł architektury | |
| Tytuł rysunku | DETAIL D - 7 |
| Investor | Wójt Gminy Popów z siedzibą w Zawadach ul. Częstochowska 6 42-110 Popów |
| Adres inwestycji | Zawady, ul. Częstochowska 6, 42-110 Popów nr działek: 938/5, 939/3, 520/2 |
| Rodzaj opracowania | Projekt wykonawczy |
| Podpis | |
| Skala | 1:70 |
| Nr rys. | 2-D7 |
| Data | 06.2013 r. |
| Opracowanie | mgr inż. Agnieszka Gawlik architekt krajoznawcy |

5655293,74
6565529,74

5655301,2
6565537,89

stojak rowerowy
2szt