


Detail D-1

Rzut

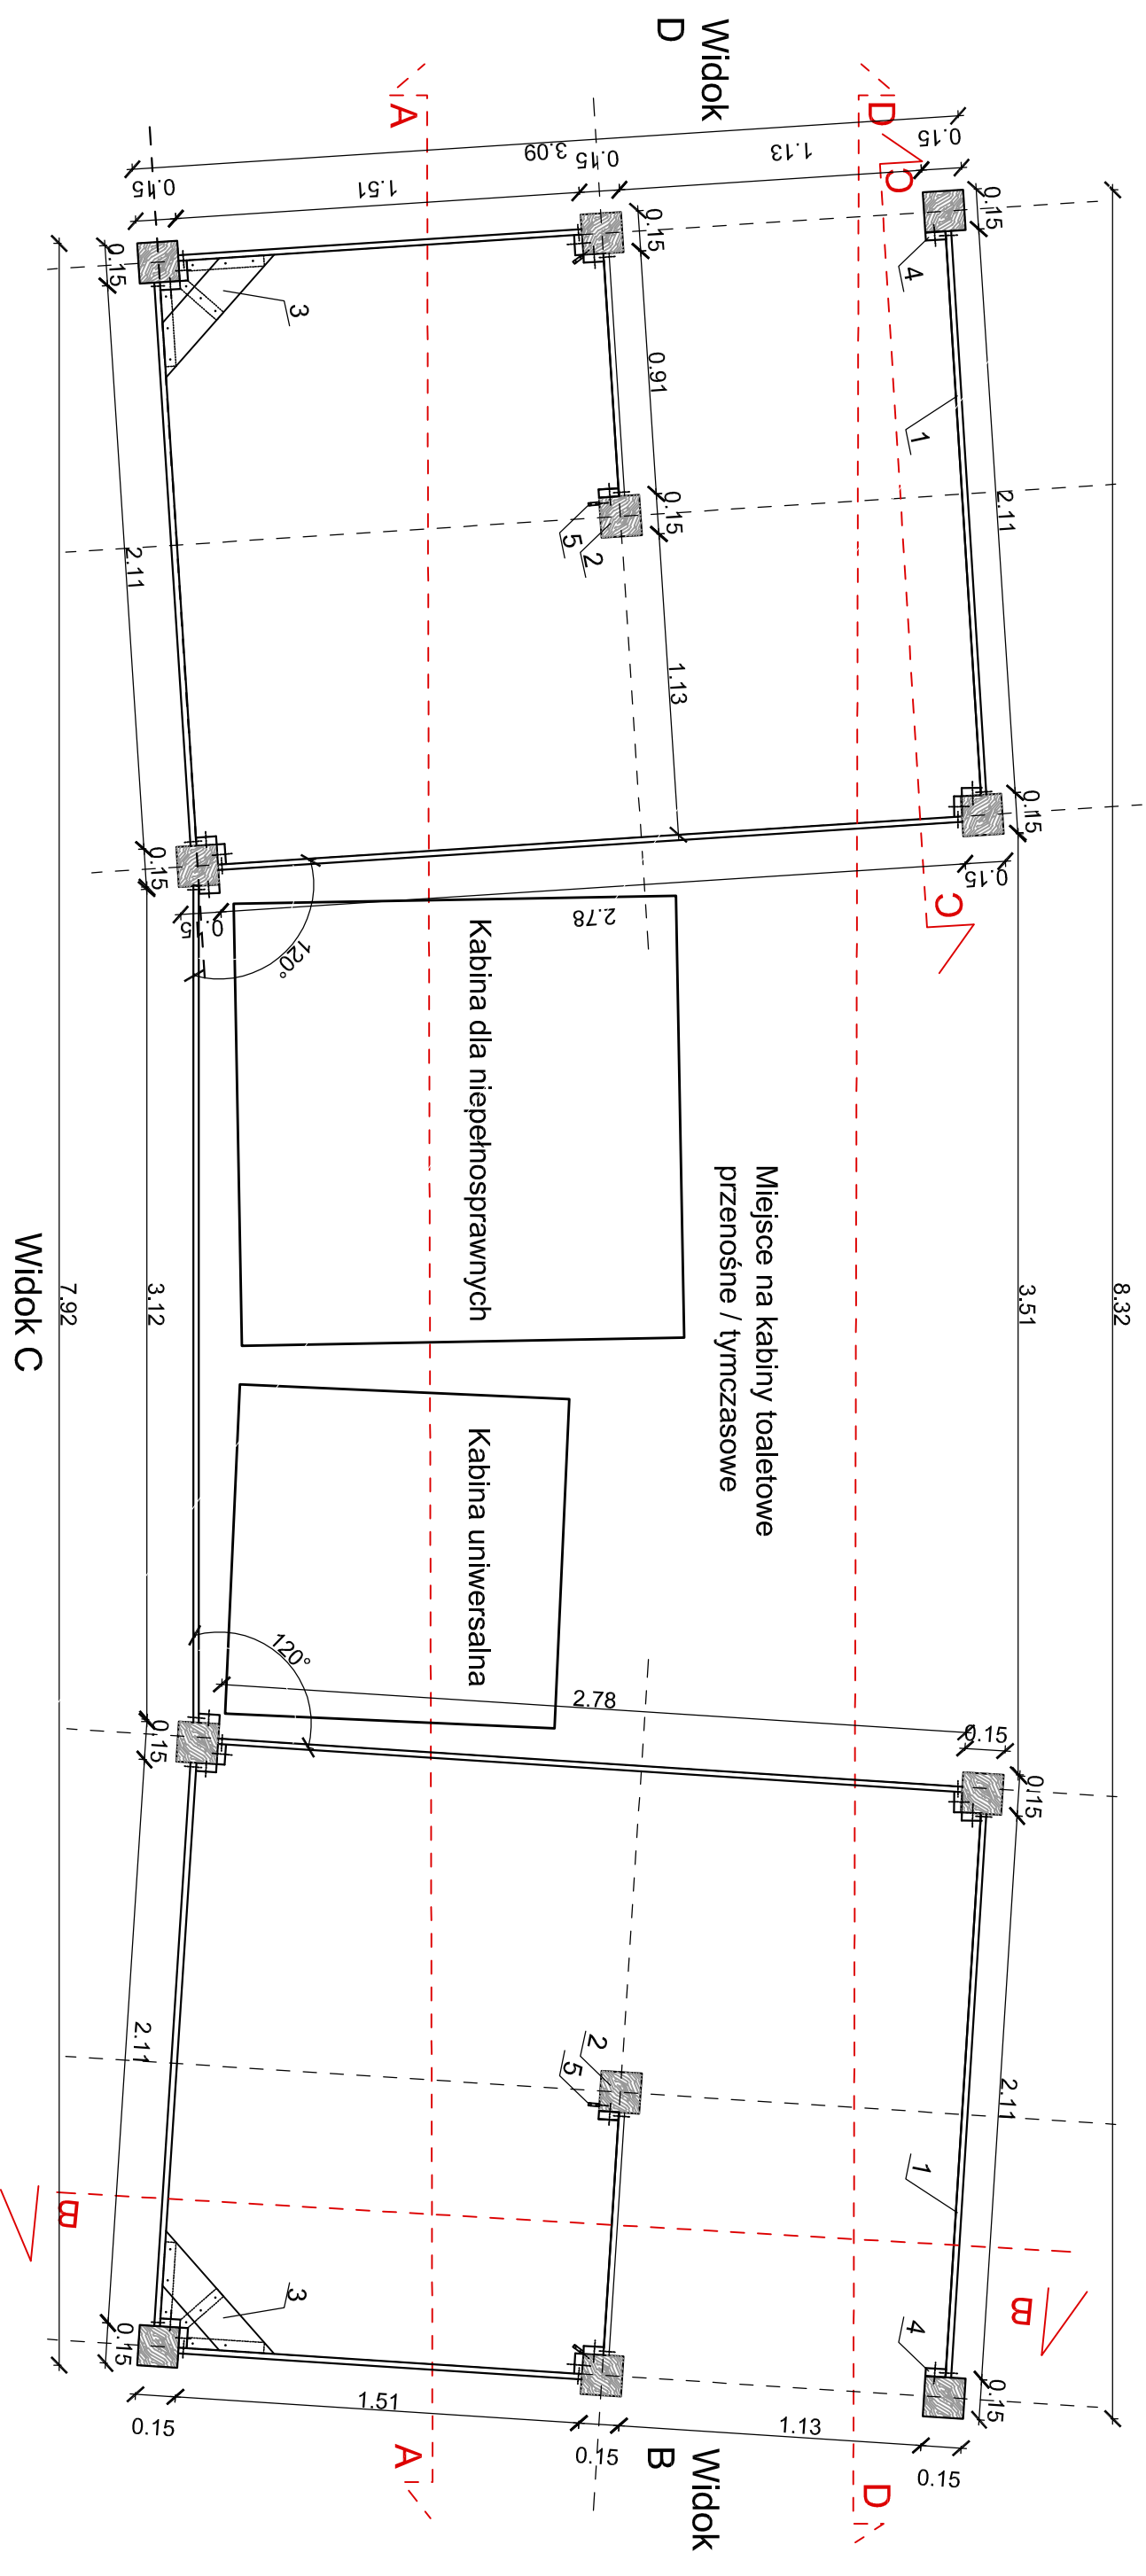

Widok A

Widok C

Miejsce na kabiny toaletowe
przenośne / tymczasowe

Kabina dla niepełnosprawnych

Kabina uniwersalna

- 1 Deski - drewno modrzewiowe leżakowane suszone malowane lakierem wodnym bezbarwnym matowym 2 razy,
Wymiary: 21x145 mm docinane na wymiar
- 2 Słup drewniany
Wymiary: 150x150x2500 mm
- 3 Siedzisko - drewno modrzewiowe leżakowane suszone malowane lakierem wodnym bezbarwnym matowym 2 razy, wzmacnione wspornikiem ze stali ocynkowanej

- 4 Listwa - drewno modrzewiowe leżakowane suszone malowane lakierem wodnym bezbarwnym matowym 2 razy,
Wymiary: 30x75x1500 mm
- 5 Haczyk ocynkowany

Uwaga! Używać śrub ocynkowanych do montażu siedziska i gwoździ ocynkowanych do montażu listwy słupa i desek drewnianych

Przebudowa ciągu pieszo - rowerowego wraz z montażem elementów malej architektury			
Tytuł rysunku	Detail D-1	Osłona toalet, RZUT	
Investor	Wójt Gminy Popów z siedzibą w Zawadach ul. Częstochowska 6 42-110 Popów		
Adres inwestycji	Zawady, ul. Częstochowska 6, 42-110 Popów nr działek: 938/5, 939/3, 520/2		
Rodzaj opracowania	Projekt wykonawczy		
	Zespół projektowy	Podpis	Skala
Opracowanie	mgr inż. Agnieszka Gawik architekt krajoznawcy		1:25
			Nr rys.
			3-D1-2
			Data
			06.2013 r.