


# Detail D-1

## Przekrój A-A

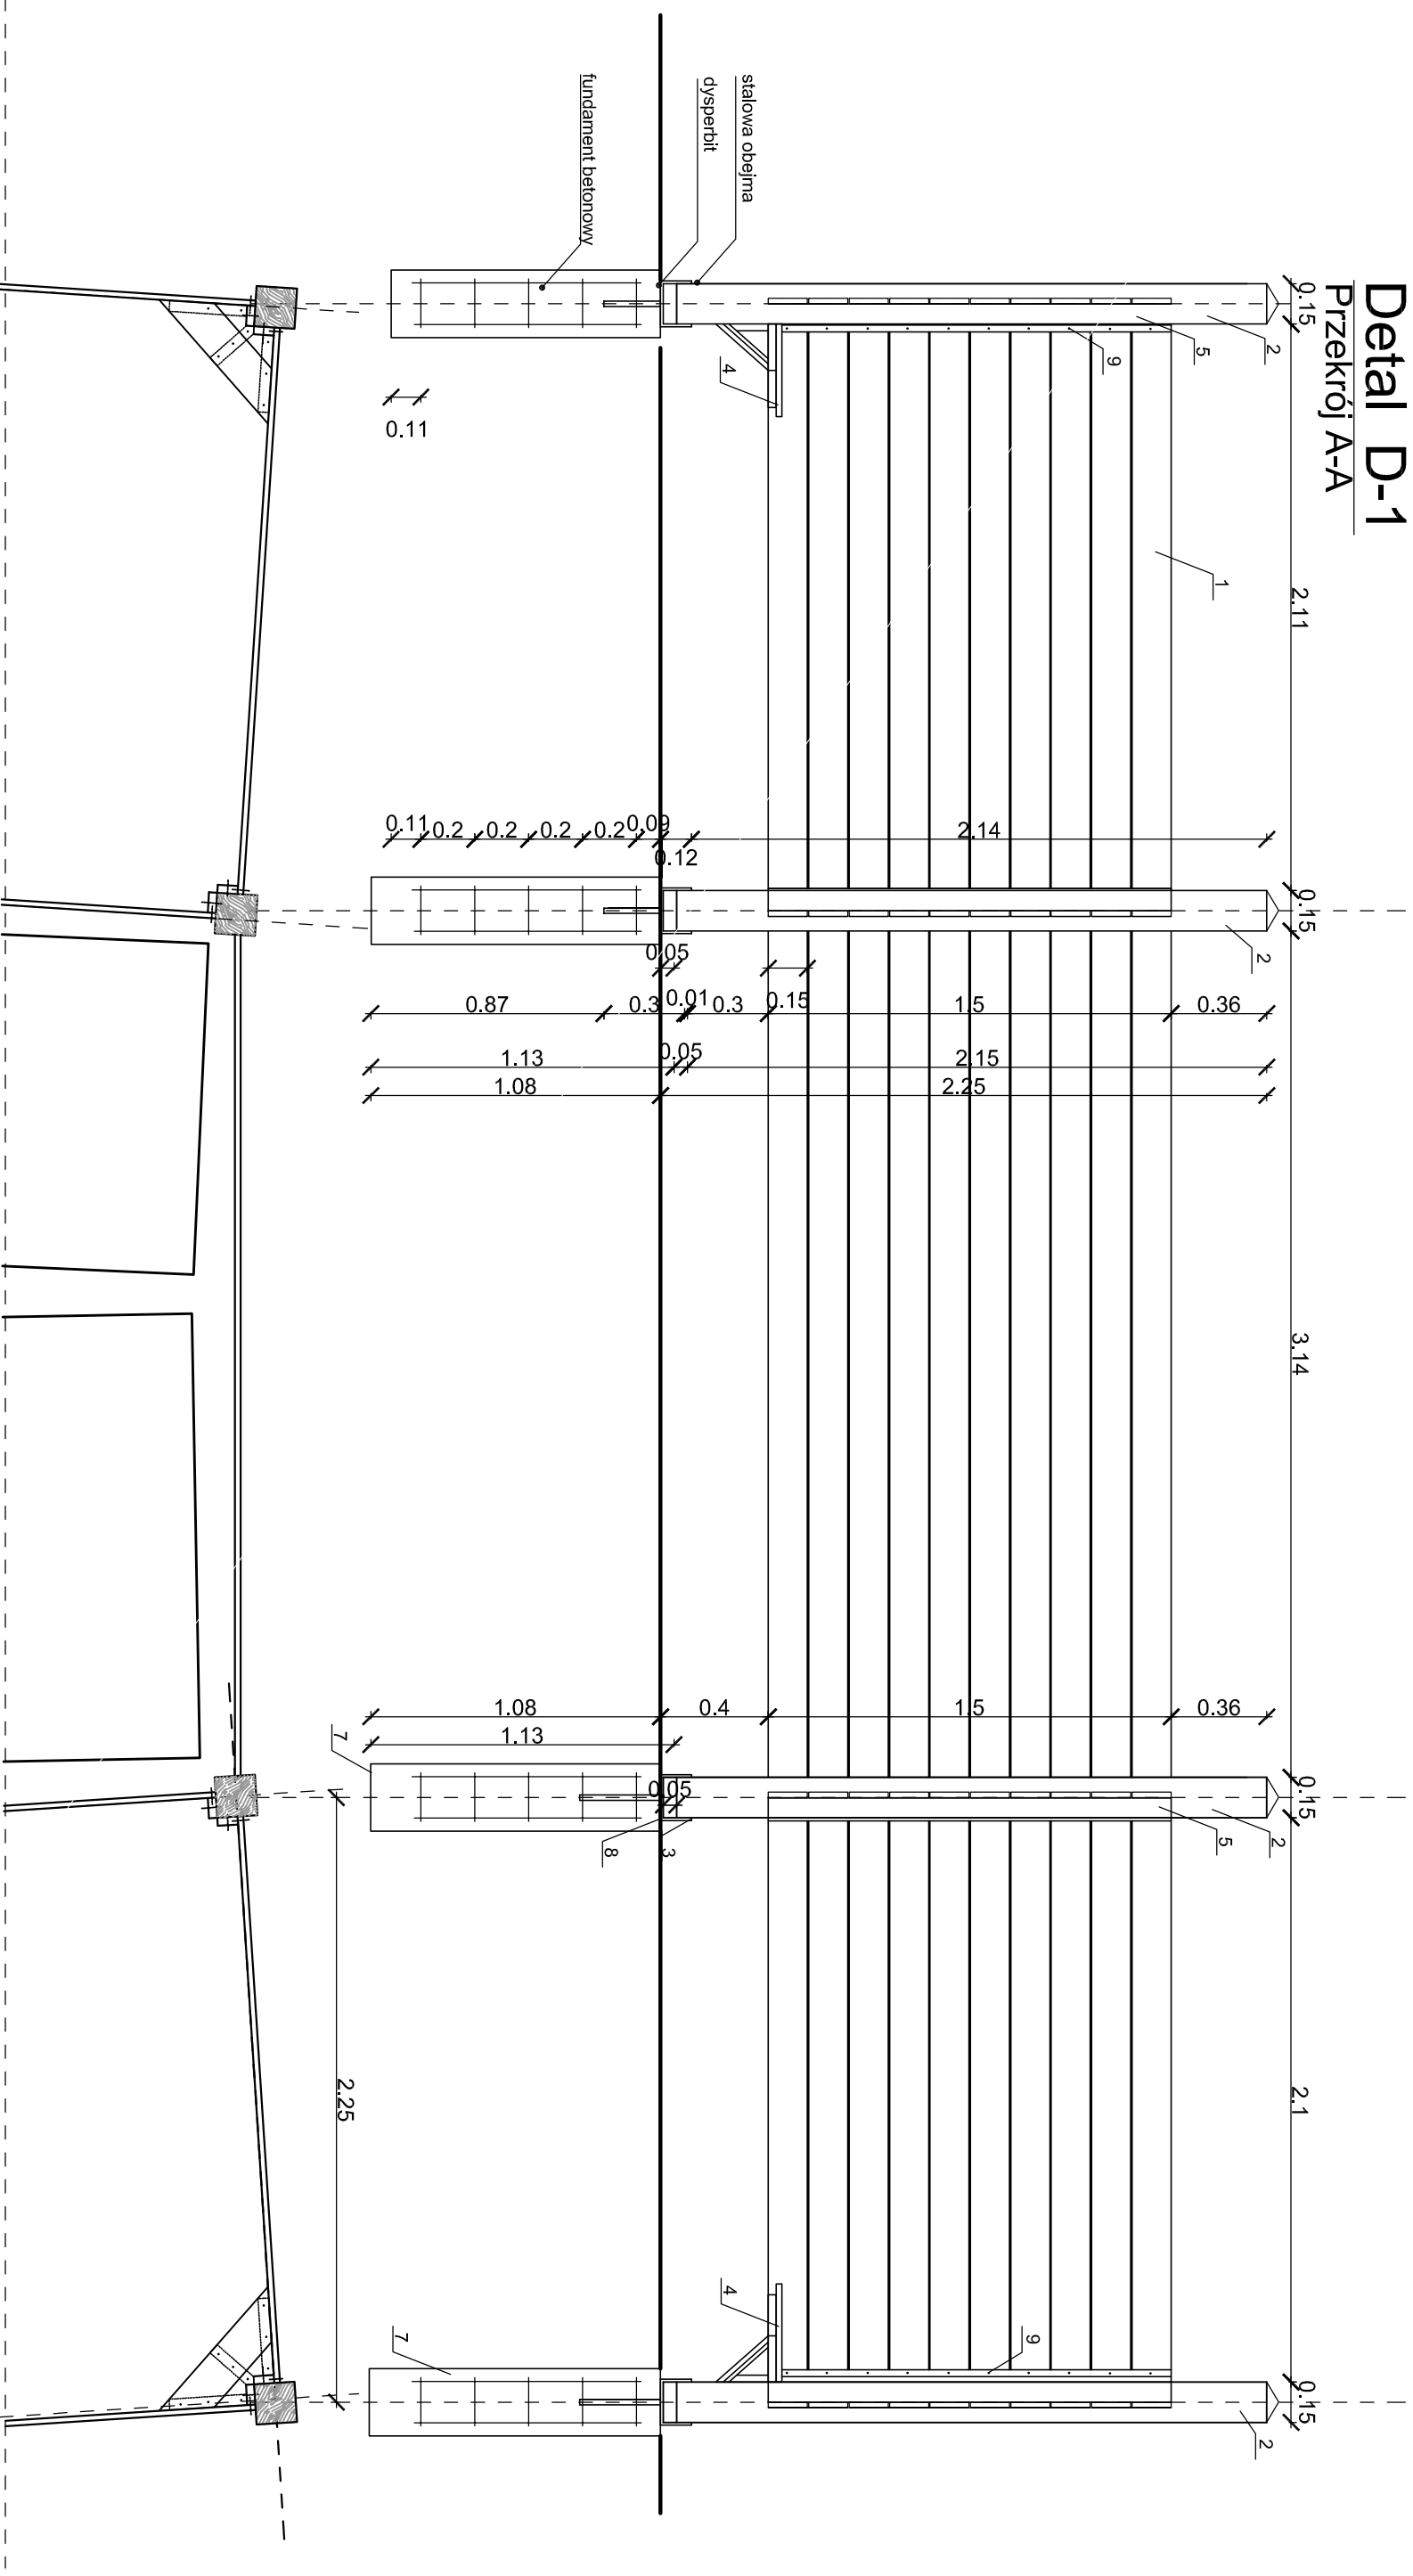

- 1 Deski - drewno modrzewiowe leżakowane suszone malowane lakierem wodnym bezbarwnym matowym 2 razy,  
Wymiary: 21x145 mm docinane na wymiar
- 2 Słup drewniany  
Wymiary: 150x150x2500 mm
- 3 Łącznik podłoża drewno - beton, Wspornik słupa do zabetonowania z pręttem.  
Blacha stalowa o grubości 5 mm  
Pręt kotwiący: stal o grubości 20 mm  
ocynkowane ogniwowo  
np. Producent: Koelner  
Model: D -TC  
lub inny na wymiar o identycznych parametrach, ocynkowany, do słupa 15 x 15 cm

- 4 Siedzisko - drewno modrzewiowe leżakowane suszone malowane lakierem wodnym bezbarwnym matowym 2 razy, wzmocnione wspornikiem ze stali ocynkowanej
- 5 Listwa - drewno modrzewiowe leżakowane suszone malowane lakierem wodnym bezbarwnym matowym 2 razy,  
Wymiary: 30x75x1500 mm
- 6 Haczyk ocynkowany
- 7 Fundament betonowy zbrojony wylewany  $\varnothing$  25 cm
- 8 Dysperbit
- 9 Wkręt nierdzewny typu Sparks

Przebudowa ciągu piąszo - rowerowego wraz z montażem elementów malej architektury	
Tytuł rysunku	Osłona toalet, PRZEKROJ A-A
Investor	Wójt Gminy Popów z siedzibą w Zawadach ul. Częstochowska 6 42-110 Popów
Adres inwestycji	Zawady, ul. Częstochowska 6, 42-110 Popów nr działek: 938/5, 939/3, 520/2
Podział opracowania	
Projekt wykonawczy	
Zespół projektowy	
Podpis	
Skala	
1:25	
Nr rys.	
3-D1-3	
Opracowanie	mgr inż. Agnieszka Gaulik architekt krajoznawczy
Data	06.2013 r.