


Ławka 350

Rzut

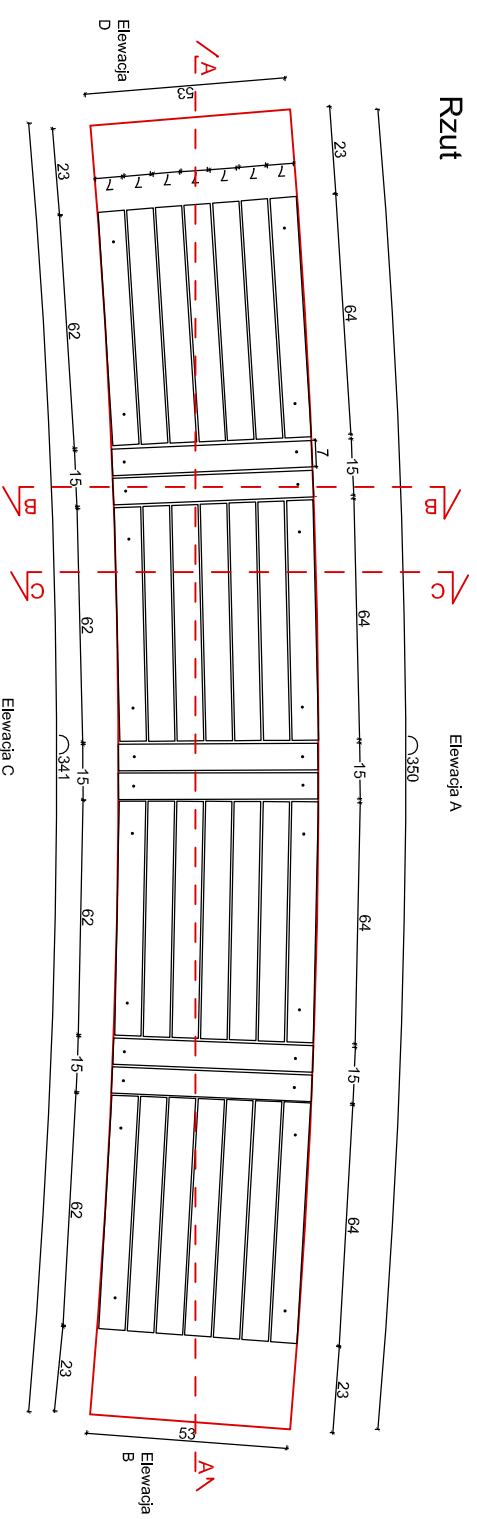


Elewacja A

350

Elewacja C

Ławka 350

Elewacja A

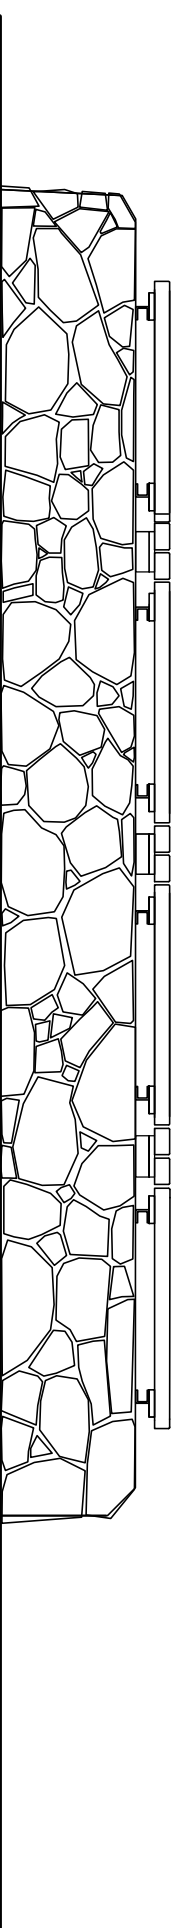


Elewacja B

Elewacja D



Elewacja C

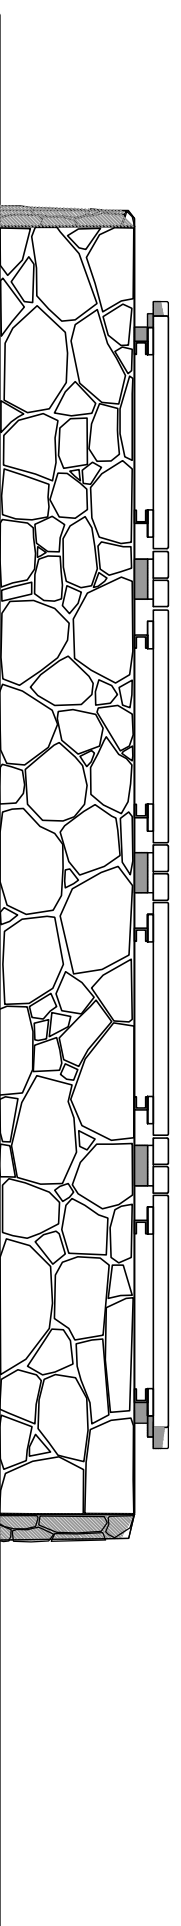

Tytuł rysunku	Projekt ławki dł. 350 cm RZUT, ELEWACJE A,B,C, D		
Investor	Wójt Gminy Popów z siedzibą w Zawadach ul. Częstochowska 6 42-110 Popów		
Adres inwestycji	Zawady, ul. Częstochowska 6, 42-110 Popów nr działek: 938/5, 939/3, 520/2		
Rodzaj opracowania	Projekt wykonawczy	Podpis	Skala
Opracowanie	mgr inż. Agnieszka Gawlik architekt krajoznawczy		1:20
			Nr rys.
			3-Ł1
			Data 06.2013 r.