


Schemat ideowy zasilania zestawu pomiarowego oraz szafy oświetlenia ulicznego SOU

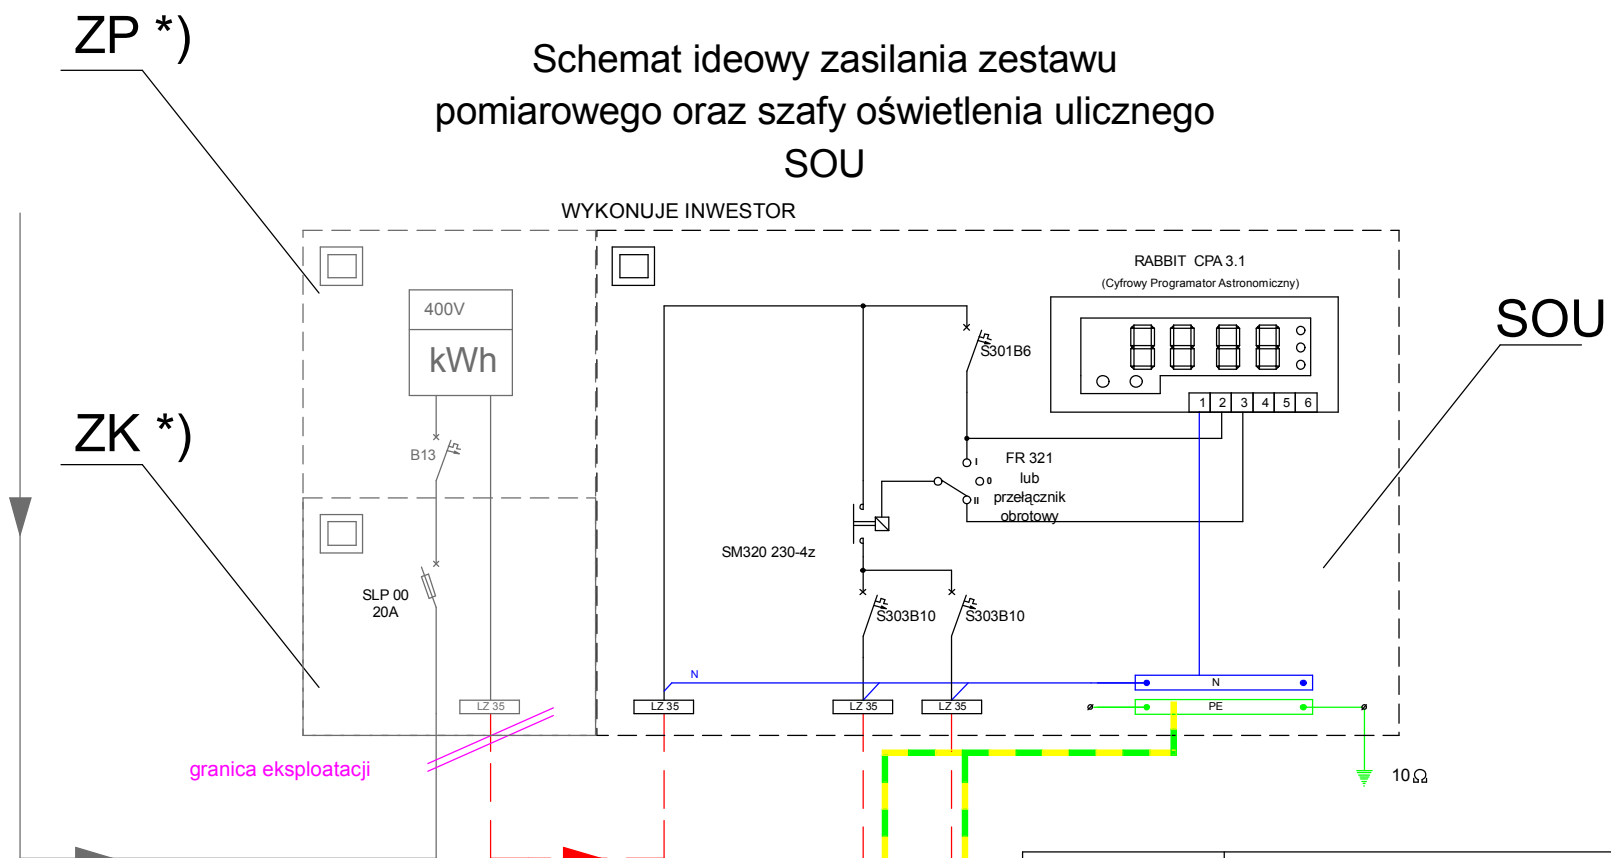

granica eksploatacji

proj. YAKXS 4x35mm2
pomiędzy złączem a SOU

proj. YAKXS 4x35mm2
- linia oświetleniowa nr 1
proj. YAKXS 4x35mm2
- linia oświetleniowa nr 2

Inwestor	GMINA POPÓW Zawady, ul. Częstochowska 6 42-110 Popów		
Inwestycja	BUDOWA ODCINKA DROGI GMINNEJ DOJAZDOWEJ (ul. Spokojnej) w m. Zawady długości 250 m wraz z infrastrukturą towarzystającą - OŚWIETLENIE ZEWNĘTRZNE		
Treść rysunku	PROJEKT ZAGOSPODAROWANIA TERENU LINIA KABLOWA nN i OŚWIETLENIE ZEWNĘTRZNE		
Projektant	mgr inż. E. Perzyńska		Upr. 332/KI/74
Sprawdzający	mgr inż. T. Cieplak		decyzja 22/02
Data: 05.2012			2