OBIEKT	DOBUDOWA PAWILONU WIELOFUNKCYJNEGO DO BUDYNKU GIMNAZJUM
ADRES	ZAWADY, UL. SZKOLNA 8 (DZ. NR 699, 701/3, K.M.3 OBR. ZAWADY, GM. PÓPÓW)
TEMAT	RZUT PIWNIC
RYS.	
architektura - projektant	arch. Beata Struzik nr upr. ZPN-VIII-7342/59/98
konstrukcja - projektant	mgr inż. Elżbieta Ochocka UAN-VIII/83861/136/87
architektura - sprawdzający	mgr inż. arch. Małgorzata Gołąbek nr upr. UAN - VIII-7342/154/94
konstrukcja - sprawdzający	mgr inż. Stanisław Kret nr upr. UAN-VIII 7342/199/94
opracował	mgr inż.Dominik Góra

DATA	SKALA	NR RYS
06.2010	1:50	2
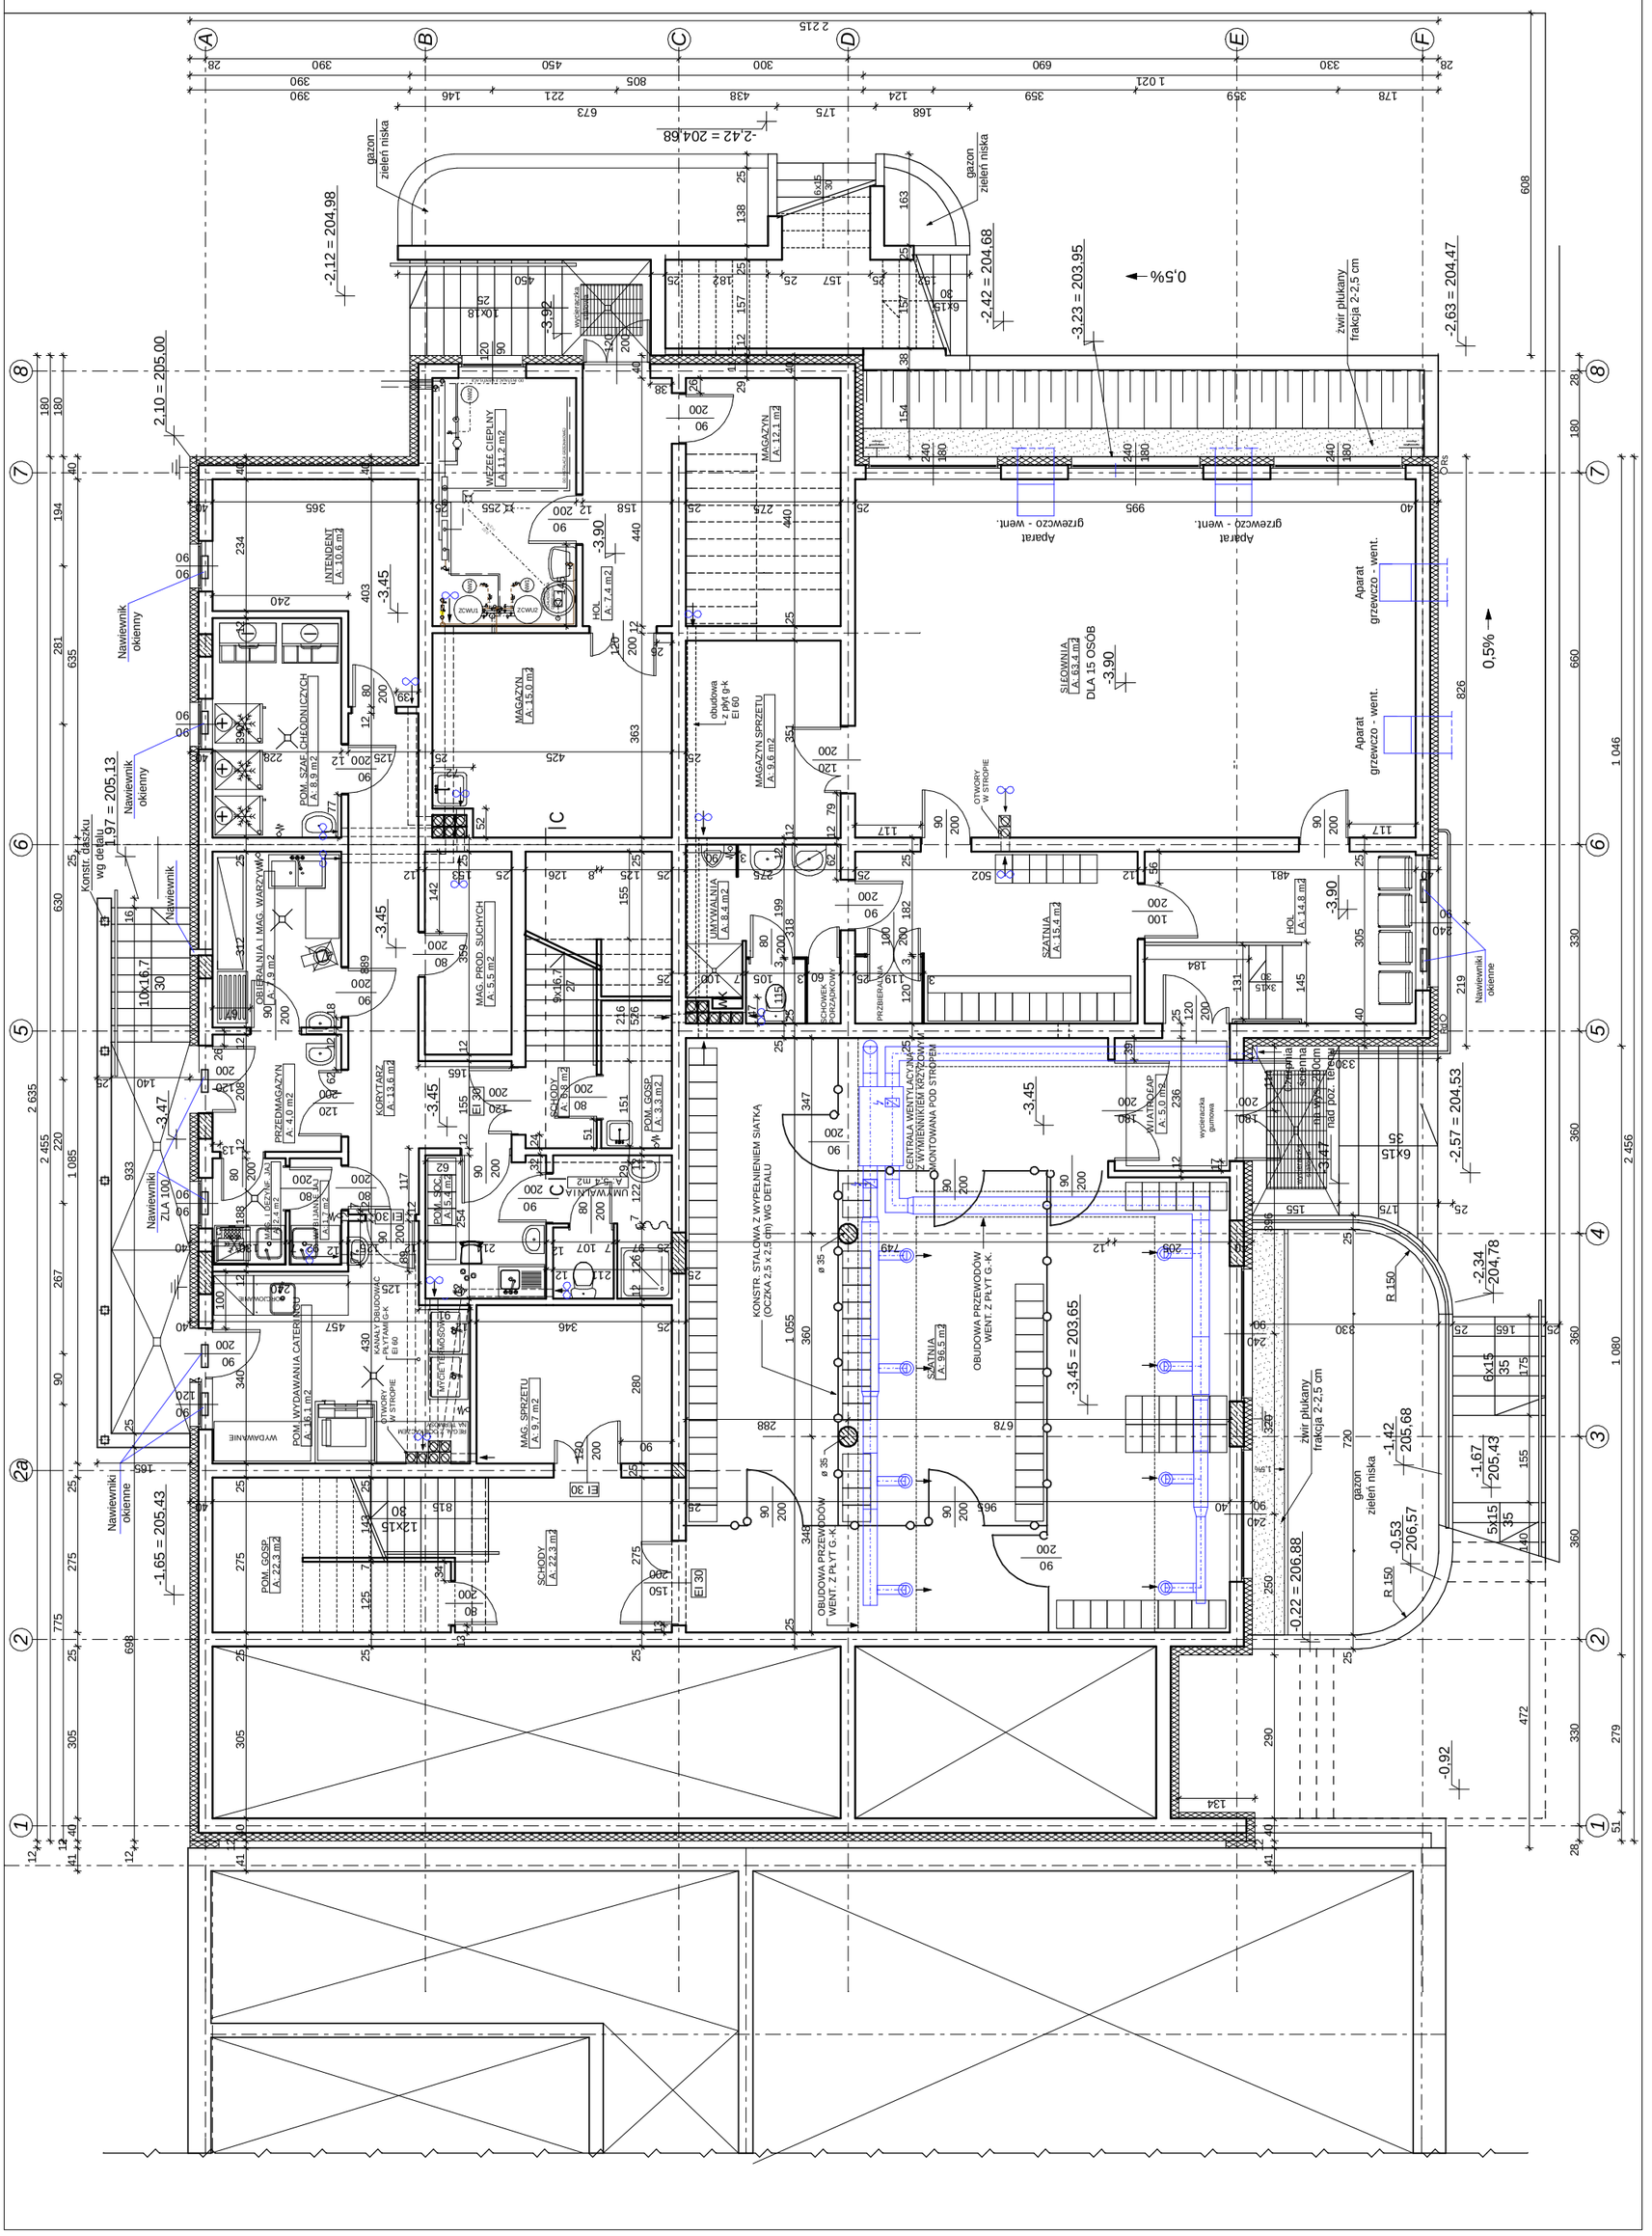
UWAGA! OTWORY CZERPNI I WYRZUTNI WYKONAĆ WG PROJEKTU BRANŻOWEGO WENTYLACJI
STOLARKA DRZWIOWA - PODANO WYMIARY SKRZYDEŁ
STOLARKA OKIENNA - PODANO WYMIAR OTWORU W MURZE (OŚCIEŻE)