


# AGLOMERACJA POPÓW

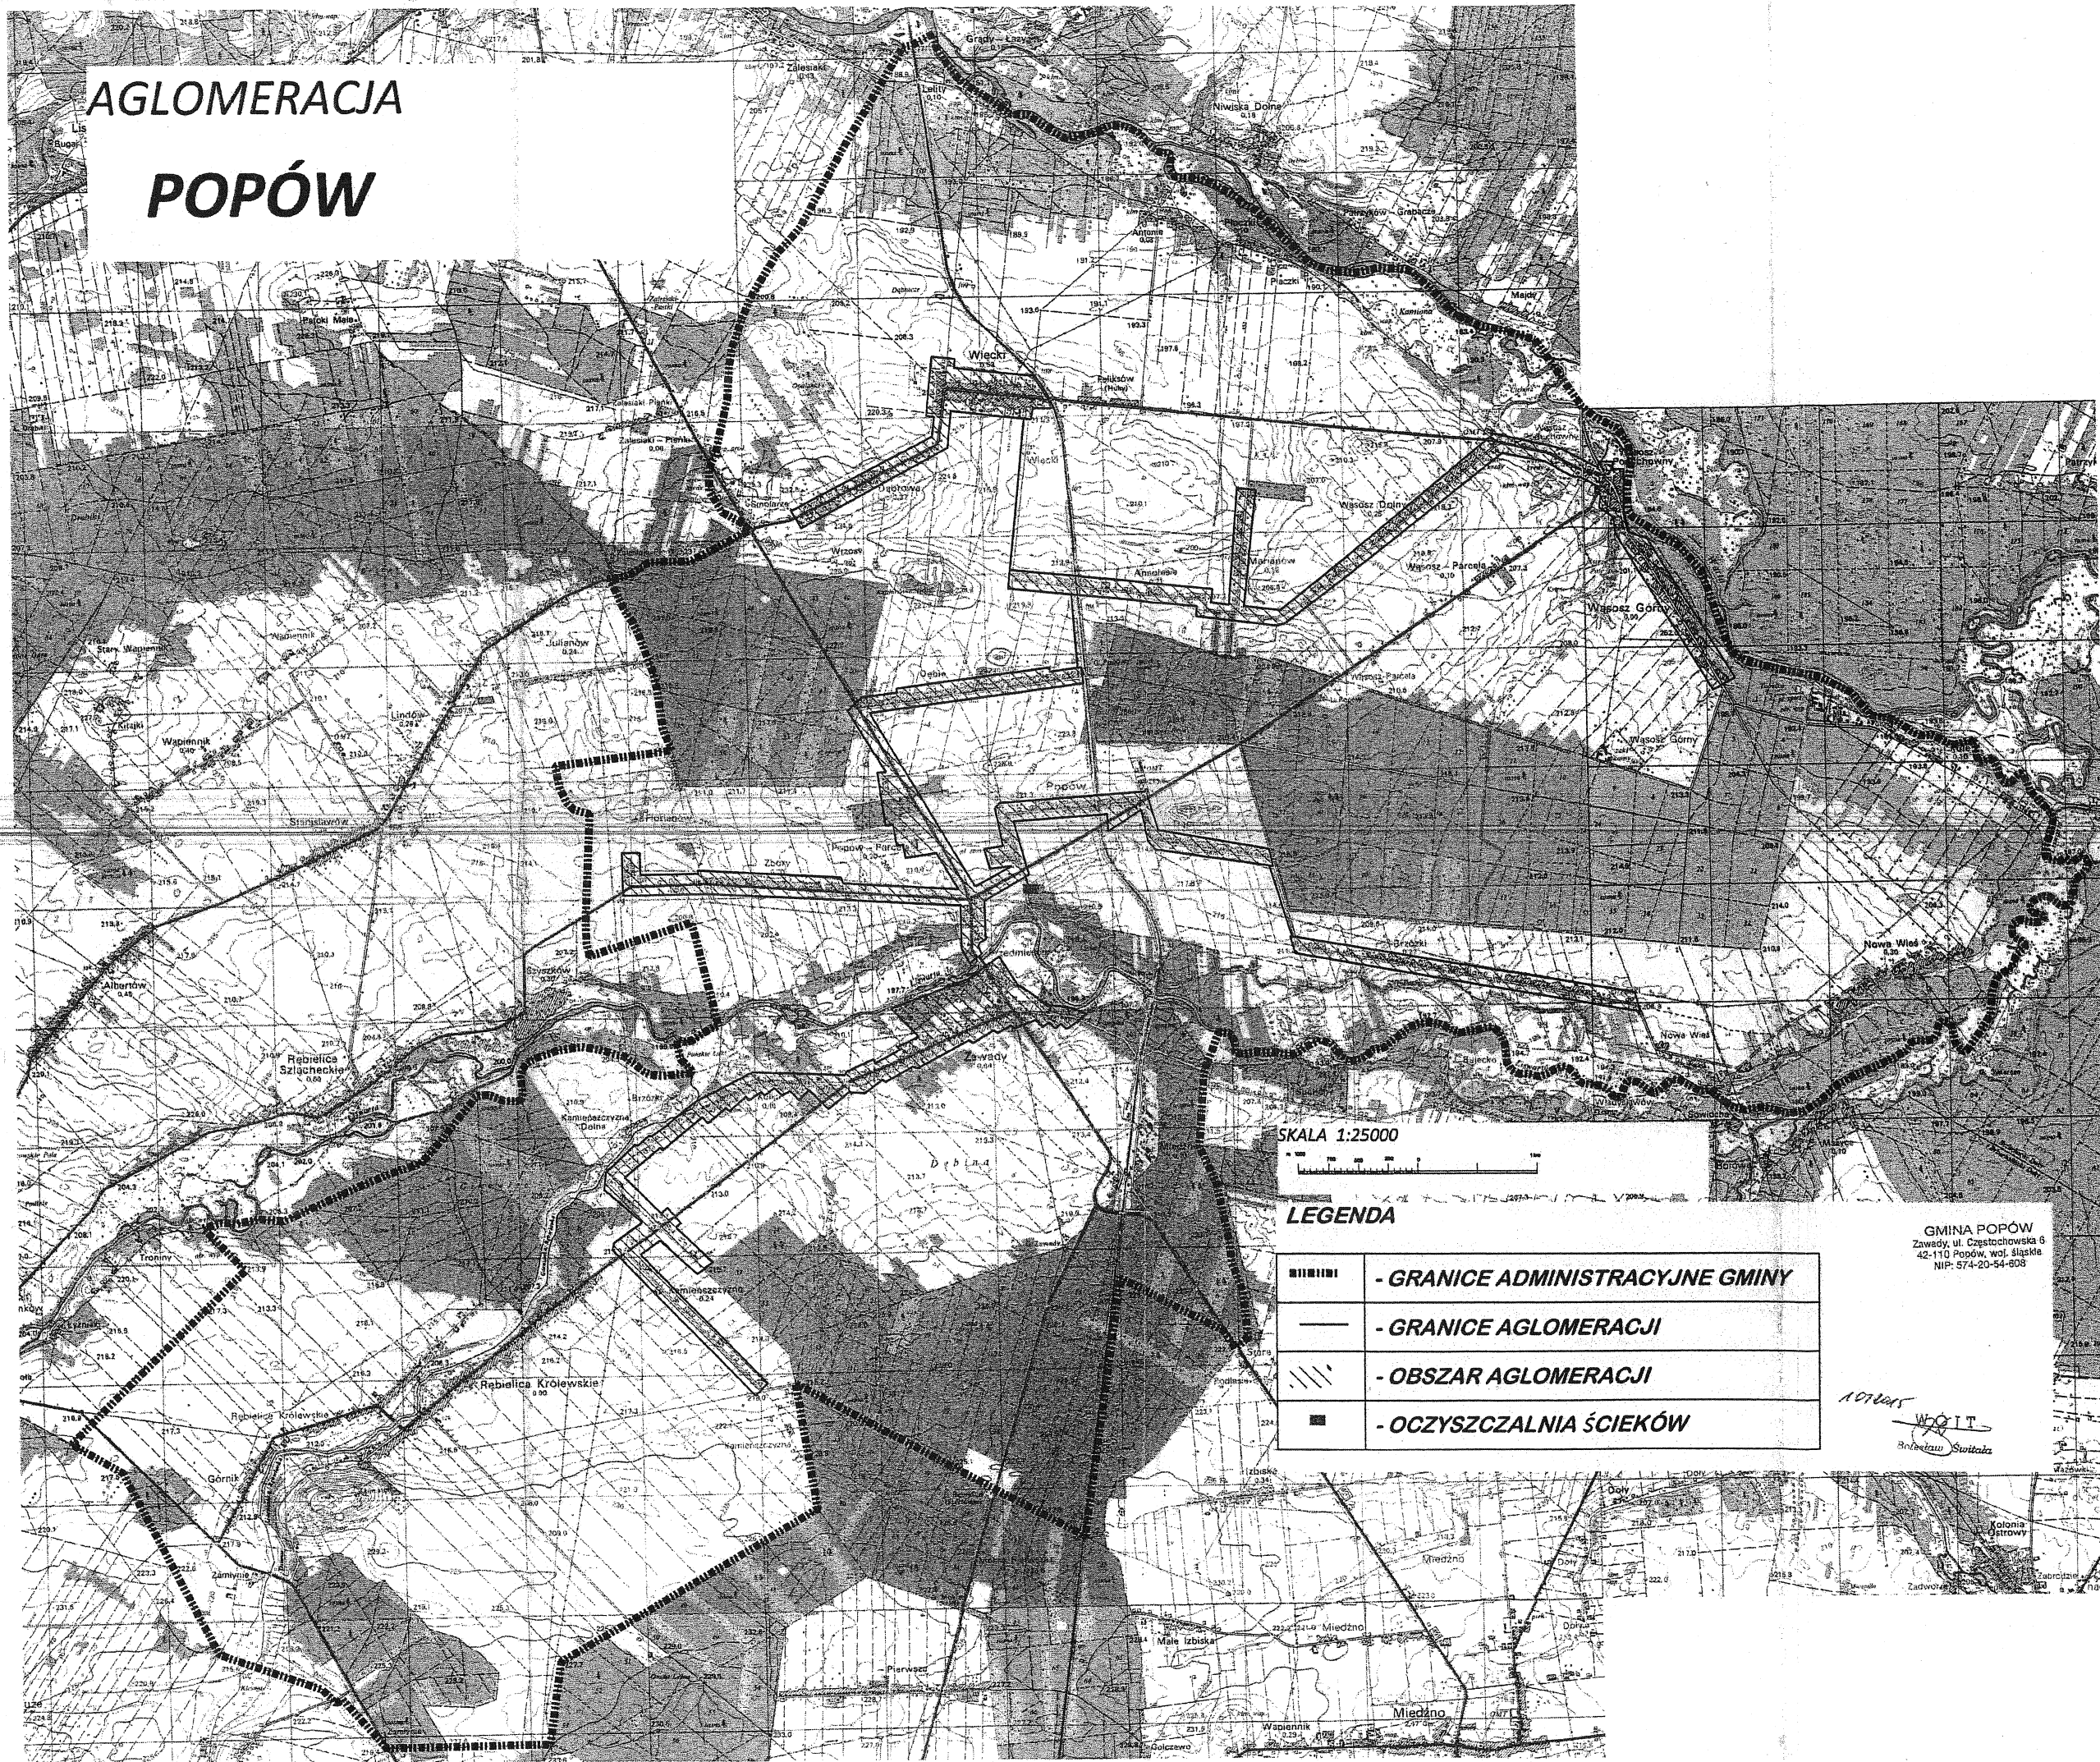

## OBJAŚNIENIA ZNAKÓW

- ▲ Punkt osnowy poziomej
- Punkt osnowy wysokościowej
- Punkt topograficzny
- Budynek
- Zwiera rabudowe
- Pojedyncze ogrodzie
- Zakład przemysłowy
  - a) z kominem
  - b) nie posiadający się w skali
  - c) nie posiadający się w skali
- Kocioł
  - a) nie posiadający się w skali
  - b) posiadający się w skali
- Budynek gospodarczy
- Transformator
- Linie telefoniczne
- Niepoprzedzony przewód siłowy
- a) niskiego napięcia
- b) wysokiego napięcia
- Linie kolejowe
- Linie kolejowe elektryfikowane
- Linie kolejowe wąskotorowe, stan
- Linie tramwajowe
- Autostrada
- Droga szybkiego ruchu
- Droga główna, klasa I
- Droga drugorzędna
- Droga lokalna
- Droga wiejska
- Droga polna lub leśna
- Szoska
- Miejscowość i krajowe numery dróg
- Mur lub ogrodzenie metalowe przy drodze
- Ogródzenie z kamienia, cegły, metalowych lub innych
- Punkt, studzienka, rzeka, rów, kanał
- Stacja row
- Wal osłonowy, grobla
- Granica państwa
- Granica województwa
- Granica gminy
- Pas lasu
- Rząd drzew
- Zycowisko, pas wierzchołkowy
- Las wyeksploatowany z lasu oddziałowego
  - a) lasy w skali
  - b) lasy w skali
- Las rosnący
- Zagajnik
- Kocioł zwarty
  - a) ogień w skali
  - b) ogień w skali
- Sad
- Łąka sucha i podmokła
- Zarosła trzciny i słomy
- Bagno

SKALA 1:25000

## LEGENDA

	- GRANICE ADMINISTRACYJNE GMINY
	- GRANICE AGLOMERACJI
	- OBSZAR AGLOMERACJI
	- OCZYSZCZALNIA ŚCIEKÓW

GMINA POPÓW  
 Zawady, ul. Częstochowska 6  
 42-110 Popów, woj. śląskie  
 NIP: 574-20-54-608

107045  
 W. O. I. T.  
 Robertu Swoboda

Wzrosty drzew poprowadzone na 5 m