

Właściciel wg. stanu prawnego:

**DĘBOWSKI Andrzej i Iwona**

.....  
/Imię i nazwisko/

**Zawady, ul. Kwiatowa 11, 42-110 Popów**

.....  
/Adres zamieszkania/


### OŚWIADCZENIE

1. Oświadczamy, że jesteśmy właścicielami gruntu oznaczonego na mapie ewidencyjnej jako działka nr **887/12** w miejscowości Zawady, gm. Popów.
2. Uzgadniamy pozytywnie lokalizację przyłączy wod.-kan. do budynku mieszkalnego, planowanego w perspektywie do realizacji na w/w działce, zgodnie projektem zagospodarowania terenu, przedstawionym na odwrocie niniejszego oświadczenia.
3. Wyrażamy zgodę na czasowe zajęcie gruntu na działce nr **887/12**, na powierzchni niezbędnej do wykonania przyłączy wod.-kan., o których mowa w pkt. 2, podczas realizacji przez Gminę Popów zadania pn.: „Budowa wodociągu i kanalizacji sanitarnej wraz z przyłączami w drodze gminnej, łączącej ul. Makuszyńskiego z ul. Piwną w m. Zawady, gm. Popów”.
4. Oświadczenie sporządzono w dwóch jednobrzmiących egzemplarzach, z których jeden egz. przeznaczony jest dla Gminy Popów – Inwestora zadania jak w pkt. 3, a drugi dla składających oświadczenie.

Zawady, dnia 16.05.2016 r.

.....  
/miejscowość i data/

Dębowski Andrzej  
Dębowska Iwona  
.....  
/podpisy właścicieli gruntu/

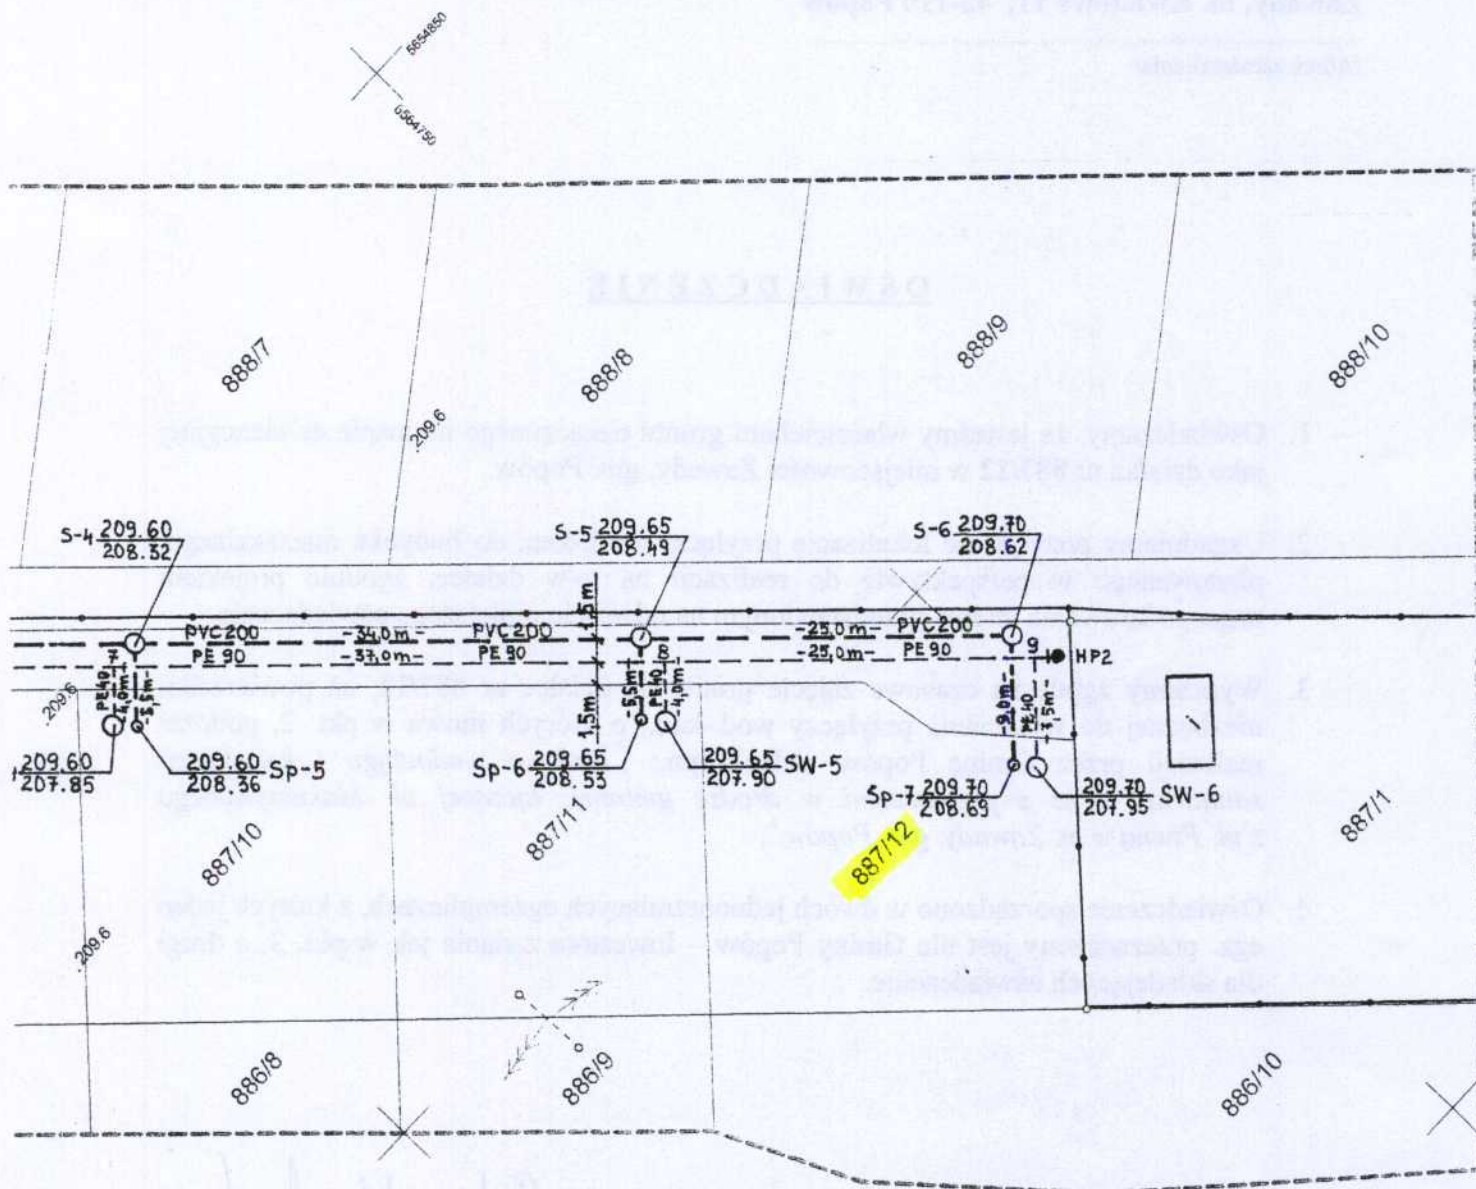

### LEGENDA

- Proj. sieć i przyłącza wodociągowe
- SW - Proj. studzienka wodomierzowa
- Proj. sieć i przyłącza kan. sanitarnej
- Sp - Proj. studzienka przyłączeniowa kan. sanitarnej