

Właściciel wg. stanu prawnego:

DĘBOWSKI Andrzej i Iwona

.....
/Imię i nazwisko/

Zawady, ul. Kwiatowa 11, 42-110 Popów

.....
/Adres zamieszkania/


O Ś W I A D C Z E N I E

1. Oświadczamy, że jesteśmy właścicielami gruntu oznaczonego na mapie ewidencyjnej jako działka nr 887/8 i 887/9 w miejscowości Zawady, gm. Popów.
2. Uzgadniamy pozytywnie lokalizację przyłączy wod.-kan. do budynku mieszkalnego, usytuowanego na w/w działkach, zgodnie projektem zagospodarowania terenu, przedstawionym na odwrocie niniejszego oświadczenia.
3. Wyrażamy zgodę na czasowe zajęcie gruntu na działce nr 887/8, na powierzchni niezbędnej do wykonania przyłączy wod.-kan., o których mowa w pkt. 2, podczas realizacji przez Gminę Popów zadania pn.: „Budowa wodociągu i kanalizacji sanitarnej wraz z przyłączami w drodze gminnej, łączącej ul. Makuszyńskiego z ul. Piwną w m. Zawady, gm. Popów”.
4. Oświadczenie sporządzono w dwóch jednobrzmiących egzemplarzach, z których jeden egz. przeznaczony jest dla Gminy Popów – Inwestora zadania jak w pkt. 3, a drugi dla składających oświadczenie.

Zawady, dnia 16.05.2016 r.

.....
/miejscowość i data/

Dębowski Andrzej
Dębowska Iwona
.....
/podpisy właścicieli gruntu/

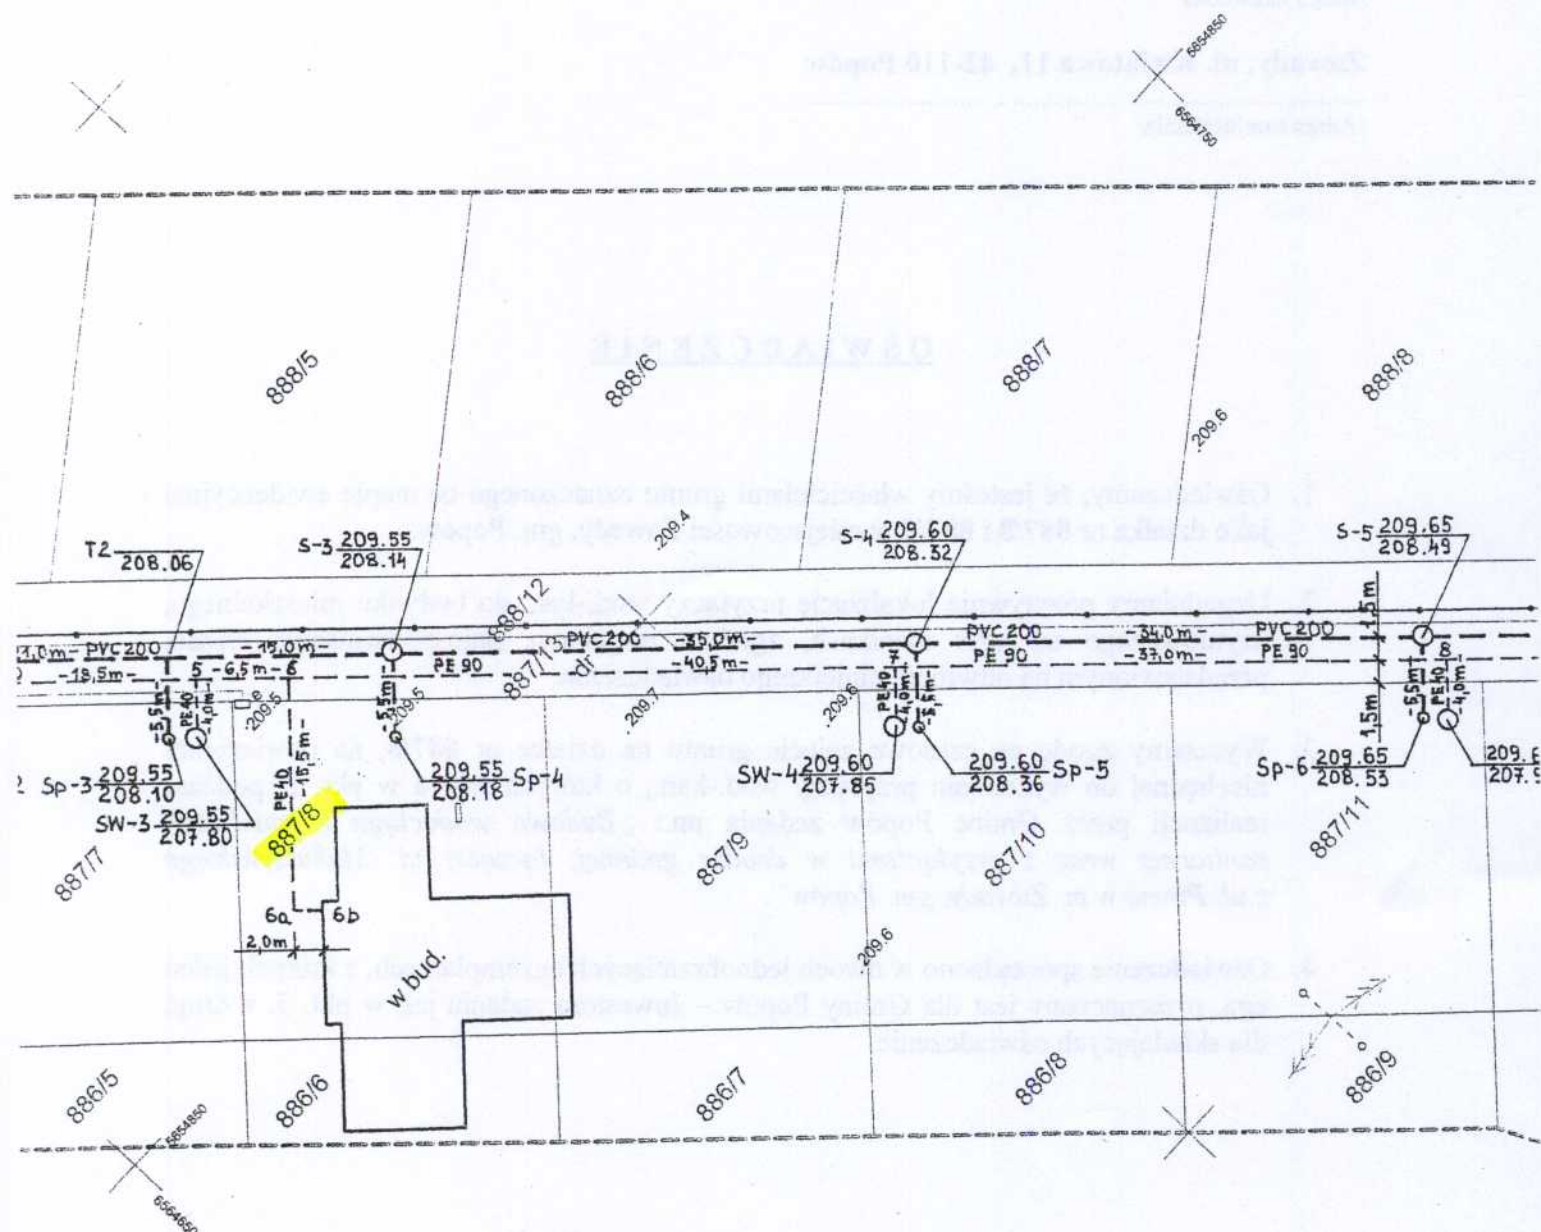

LEGENDA

- — — — — Proj. sieć i przyłącza wodociągowe
- SW - Proj. studzienka wodomierzowa
- — — — — Proj. sieć i przyłącza kan. sanitarnej
- Sp - Proj. studzienka przyłączeniowa kan. sanitarnej