



TYPOWA STUDZIENKA WODOMIERZOWO-CZERPALNA
skala 1:25

PRZEKRÓJ B-B

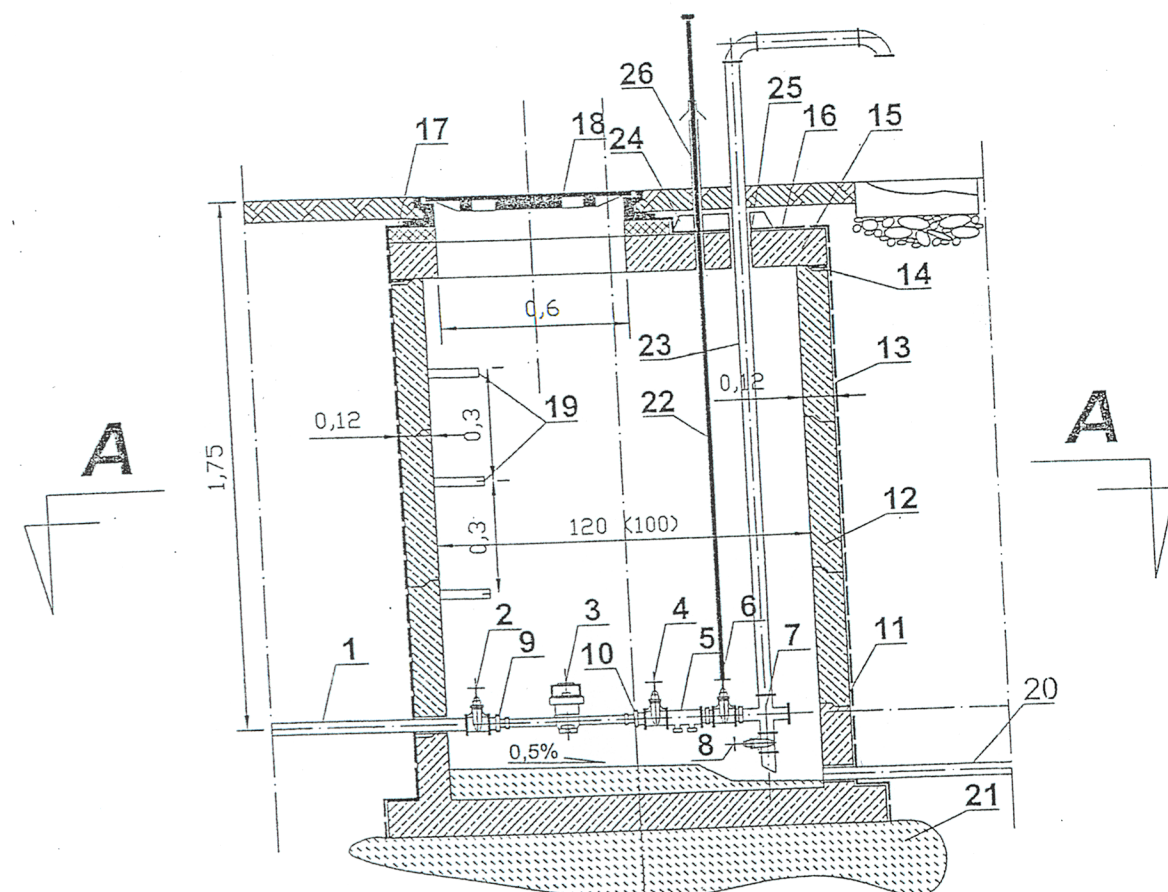

PRZEKRÓJ A-A

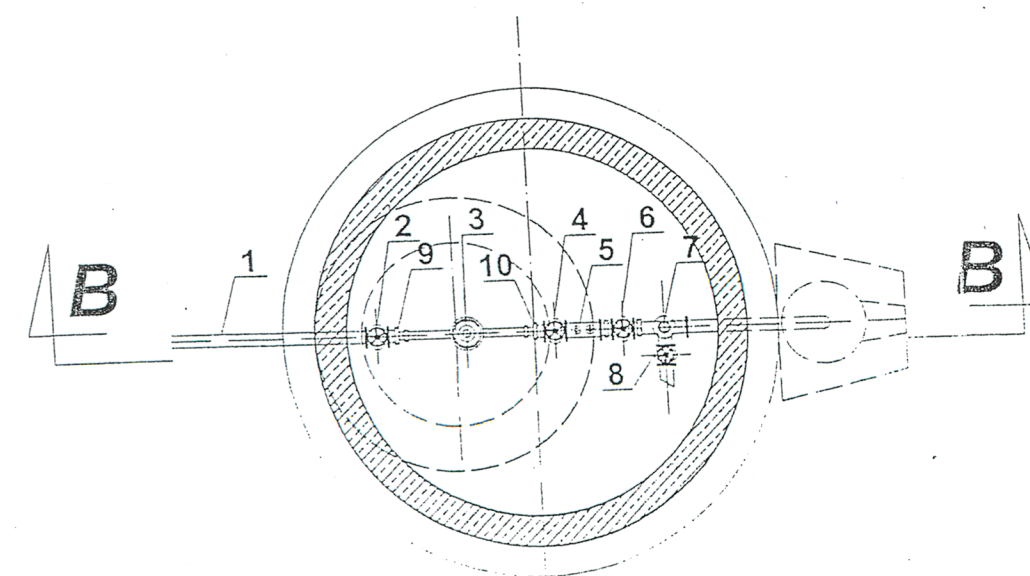

LEGENDA:

1. rura stalowa ocynkowana \varnothing 32mm lub \varnothing 40mm
2. zawór przelotowy prosty \varnothing 32mm lub \varnothing 40mm
3. wodomierz skrzydełkowy JS lub WS \varnothing 20mm
4. zawór przelotowy prosty \varnothing 32mm lub \varnothing 25mm
5. zawór antyskażeniowy EA 251 \varnothing 32mm
6. zawór przelotowy prosty \varnothing 32mm lub \varnothing 25mm
7. czwórnik żeliwny \varnothing 25/25mm
8. zawór przelotowy prosty \varnothing 25mm
9. złączka wkrętna \varnothing 32mm lub \varnothing 40mm
10. złączka wkrętna redukcyjna \varnothing 32/25mm
11. przejście szczelne przez ścianę
12. kregi żelbetowe K1200/300 lub K1000/300mm
13. izolacja ścienna bitizol R + 2P
14. zaprawa betonowa B-15
15. płyta żelbetowa wg KB-1-38 4.3(2)81
16. izolacja płyty żelbetowej 2 x papa na lepiku
17. podmurówka z prefabrykatów betonowych
18. właz żeliwny typu ciężkiego D400 wg PN-87/H-74051.01
19. stopnie złączowe żeliwne wg PN-64/H-74086
20. rura odwadniająca perforowana \varnothing 50mm
21. podbudowa z betonu B-10
22. pręt stalowy \varnothing 12mm
23. rura stalowa ocynkowana \varnothing 25mm
24. płyta betonowa
25. otwór \varnothing 6cm uszczelniony sznurem smołowym
26. rura stalowa \varnothing 25mm

Biurowo Projektów i Realizacji Inwestycji
„INFRA - BUD - PROJEKT”
mgr inż. Zbigniew Wydmuch
42-140 Panki, ul. 1 Maja 20
tel./fax 34 317 90 57
IDS 151488556 NIP 574-102-99-10

mgr inż. ZBIGNIEW WYDMUCH
Uprawnienia budowlane do projektowania i kierowania
robotami budowlanymi bez ograniczeń
w specjalności instalacyjnej w zakresie sieci, instalacji
i urządzeń cieplnych, wentylacyjnych, gazowych,
wodociągowych i kanalizacyjnych
Nr ewid.: SLK/4163/PWOS/12

Nazwa i adres obiektu budowlanego: Budowa wodociągu i kanalizacji z przyłączami w m. Zawady Gmina Popów				Nr rysunku: 7	
Nazwa rysunku: STUDNIA WODOMIERZOWA \varnothing 1000				Skala: 1:25	
Branża: sanitarna		Stadium dokumentacji: P.B./P.W.			
Wykonawcy	Imię i nazwisko	Nr uprawnień	Podpis	Data oprac.	
Projektant:	mgr inż. Zbigniew Wydmuch	SLK/4163/PWOS/12		05.2016 r.	
Sprawdzający:	mgr inż. Łukasz Mirczak	SLK/1059/PWOS/05			