

**UCHWAŁA NR 170/XXVII/2020  
RADY GMINY POPÓW**

z dnia 9 grudnia 2020 r.

**w sprawie wyznaczenia Aglomeracji Popów**

Na podstawie art. 18 ust. 2 pkt 15 ustawy z dnia 8 marca 1990 r. o samorządzie gminnym (tj. Dz. U. z 2020r. poz. 713, zm poz. 1378) i art. 87 ustawy z dnia 20 lipca 2017r. Prawo wodne ( tj. Dz. U. z 2020r. poz.310, zm., Dz. U. 2020 poz. 284, 695, 782, 875, 1378) Rada Gminy Popów uchwala, co następuje:

**§ 1. 1.** Wyznacza się Aglomerację Popów o równoważnej liczbie mieszkańców 3862 RLM, z oczyszczalnią ścieków komunalnych zlokalizowaną w miejscowości Popów.

2. Aglomeracja zlokalizowana jest w województwie śląskim, w gminie Popów.

**§ 2.** Część opisowa Aglomeracji Popów stanowi załącznik nr 1 do niniejszej uchwały.

**§ 3.** Obszar i granice aglomeracji, o której mowa w §1, oznaczone są na mapie w skali 1:10000, stanowiącej załącznik nr 2 do niniejszej uchwały.

**§ 4.** Niniejsza uchwała była poprzedzona uchwałą Sejmiku Województwa Śląskiego Nr V/15/8/2015 z dnia 16 listopada 2015r. w sprawie wyznaczenia Aglomeracji Popów (Dziennik Urzędowy Woj. Śl. z dnia 25 listopada 2015 r., poz. 5953), która traci moc z dniem wejścia w życie niniejszej uchwały.

**§ 5.** Wykonanie uchwały powierza się Wójtowi Gminy Popów.

**§ 6.** Uchwała wchodzi w życie po upływie 14 dni od dnia jej ogłoszenia w Dzienniku Urzędowym Województwa Śląskiego .

Przewodniczący Rady Gminy  
Popów

**Henryk Wróż**

Załącznik Nr 1 do uchwały Nr 170/XXVII/2020

Rady Gminy Popów

z dnia 9 grudnia 2020 r.

**ZAŁĄCZNIK NR 1 DO UCHWAŁY W SPRAWIE WYZNACZENIA  
AGLOMERACJI POPÓW**

.....  
(podać nazwę aglomeracji)

powiat

kłobucki

województwo

śląskie

Częstochowa październik 2020r.

**Część opisowa**

**1. Podstawowe informacje na temat aglomeracji**

1.Nazwa aglomeracji: POPÓW
2.Wielkość RLM aglomeracji zgodnie z obowiązującym rozporządzeniem / uchwałą: <b>4 365</b>
3.Wielkość RLM aglomeracji planowanej do wyznaczenia: <b>3862</b>
4.Gmina wiodąca w aglomeracji: POPÓW
5.Gminy w aglomeracji: POPÓW
6.Wykaz nazw miast i/lub miejscowości w aglomeracji, zgodnie z dołączonym do wniosku załącznikiem graficznym: Annolesie; Dąbrowa, Dąbrówka, Dębie; Florianów; Kamieńczyzna; Marianów; Popów; Rębelice Królewskie, Wąsosz Dolny, Wąsosz Górny, Więcki; Zawady; Zbory
7.Wykaz nazw miejscowości dołączanych do obszaru aglomeracji: brak
8.Wykaz nazw miejscowości wyłączanych z obszaru aglomeracji: brak
9.Nazwa miejscowości, w której zlokalizowana jest oczyszczalnia ścieków: POPÓW
10.Liczba stałych mieszkańców aglomeracji wynosi: 3641

**2. Adres wnioskodawcy (gminy, gminy wiodącej w aglomeracji)**

Miejscowość: Popów	Ulica, nr: Częstochowska 6; Zawady
Gmina: Popów	Powiat: kłobucki
Województwo: śląskie	
Telefon: 34 3177067	Fax: 34 3177067
e-mail do kontaktu bieżącego: p.grzyb@gminapopow.pl	

**3. Dane kontaktowe osoby wskazanej do kontaktowania się w sprawach złożonego wniosku**

1.Imię i nazwisko: Paweł Grzyb
2.Telefon: 34 317 70 67 wew.240
3.Fax: 343177067
4.E-mail: p.grzyb@gminapopow.pl

**4. Dokumenty stanowiące podstawę do wyznaczenia aglomeracji**

Lp.	Wyszczególnienie	Nie	Tak
1	2	3	4
1	Miejscowe plany zagospodarowania przestrzennego	x	
2	Studium uwarunkowań i kierunków zagospodarowania przestrzennego gminy	x	
3	Decyzje o ustaleniu lokalizacji inwestycji celu publicznego 1.DECYZJA o ustaleniu lokalizacji inwestycji celu publicznego dla zamierzenia inwestycyjnego pn.: Budowa kanalizacji sanitarnej z przyłączami, przepompowniami ścieków wraz z zasilaniem energetycznym dla miejscowości Smolarze, Dąbrowa i Więcki, gmina Popów. 2.Decyzja o ustaleniu lokalizacji inwestycji celu publicznego dla zamierzenia inwestycyjnego pn.: budowa wodociągu i kanalizacji sanitarnej wraz z przyłączami, planowanej w Zawadach w drodze gminnej, na terenie obejmującym działki: nr ewid. 509, 887/3, 887/13, 887/5, 887/6, 887/8, 887/9, 887/10, 887/11, 887/12 obręb Zawady, gmina Popów. 3.DECYZJA o ustaleniu lokalizacji inwestycji celu publicznego dla zamierzenia inwestycyjnego pn.: Budowa kanalizacji sanitarnej z przyłączami dla miejscowości Więcki		x
4	Wieloletnie plany rozwoju i modernizacji urządzeń wodociągowych i kanalizacyjnych	x	
5	Inne (wymienić) .....		

## 5. Opis systemu zbierania ścieków komunalnych w obrębie aglomeracji

5.1. Informacje na temat długości i rodzaju istniejącej sieci kanalizacyjnej i liczby osób korzystających z istniejącej sieci kanalizacyjnej oraz długości i rodzaju sieci kanalizacyjnej i liczby osób korzystających z sieci kanalizacyjnej, na której wykonanie zostały pozyskane środki finansowe

**Tabela 1. Sieć istniejąca**

Lp.	Kanalizacja istniejąca	Długość [km]	Liczba osób korzystających z istniejącej kanalizacji			Uwagi
			Mieszkańcy	Osoby czasowo przebywające na terenie aglomeracji	Sumaryczna liczba osób [kol 4 + kol 5]	
1	2	3	4	5	6	7
1	Sanitarna grawitacyjna	34,9	2817	168	2985	
2	Sanitarna tłoczna	11,6				
3	Ogólnospławna grawitacyjna					
4	Ogólnospławna tłoczna					
Razem		46,5	2817	168	2985	

**Tabela 2. Sieć, na której wykonanie zostały pozyskane środki finansowe**

Lp.	Kanalizacja istniejąca	Długość [km]	Liczba osób korzystających z istniejącej kanalizacji			Uwagi (źródło finansowania)
			Mieszkańcy	Osoby czasowo przebywające na terenie aglomeracji	Sumaryczna liczba osób [kol 4 + kol 5]	
1	2	3	4	5	6	7
1	Sanitarna grawitacyjna	7,78	388		388	
2	Sanitarna tłoczna	4,02				
3	Ogólnospławna grawitacyjna					
4	Ogólnospławna tłoczna					

Razem	11,8	388		388	
-------	------	-----	--	-----	--

5.2. Informacje na temat długości i rodzaju planowanej do wykonania sieci kanalizacyjnej w celu dostosowania aglomeracji do warunków określonych w Dyrektywie Rady z dnia 21 maja 1991 r. dotyczącej oczyszczania ścieków komunalnych (91/271/EWG) oraz liczby osób korzystających z planowanej sieci kanalizacyjnej.

5.2.1. Sieć kanalizacyjna o wskaźniku długości sieci nie mniejszym niż 120 osób na 1 km sieci.

Wykaz miast i/lub miejscowości wchodzących w skład aglomeracji, w obrębie których planuje się wykonanie sieci kanalizacji sanitarnej:

- Wąsosz Górny,
- Rębielice Królewskie

Lp.	Kanalizacja planowana do wykonania	Długość [km]	Liczba osób, które zostaną podłączone do planowanej do wykonania kanalizacji			Uwagi
			Mieszkańcy	Osoby czasowo przebywające na terenie aglomeracji	Sumaryczna liczba osób [kol 4 + kol 5]	
1	2	3	4	5	6	7
1	Sanitarna grawitacyjna	6,64	749	53	802	
2	Sanitarna tłoczna					
3	Ogólnospławna grawitacyjna					
4	Ogólnospławna tłoczna					
Razem		6,64	749	53	802	

#### Wskaźnik długości sieci > 120 mieszkańców na 1 km sieci

Obliczenie wskaźnika długości sieci dla planowanej do wykonania sieci kanalizacyjnej (dla obszaru o wskaźniku długości sieci nie mniejszym niż 120 osób na 1 km sieci).

Długość sieci kanalizacyjnej planowanej do wykonania [kol. 3 - razem]	6,64
Sumaryczna liczba mieszkańców oraz osób czasowo przebywające na terenie aglomeracji, którzy będą obsługiwani przez planowaną do wykonania sieć kanalizacyjną [kol. 6 - razem]	802
Wskaźnik długości sieci = sumaryczna liczba mieszkańców oraz osób czasowo przebywających na terenie aglomeracji [kol. 6 - razem] / długość sieci kanalizacyjnej planowanej do wykonania [kol. 3 - razem]	120,8

#### 5.2.2. Sieć kanalizacyjna o wskaźniku długości sieci nie mniejszym niż 90 osób na 1 km sieci.

Wykaz miast i/lub miejscowości (wchodzących w skład aglomeracji), w obrębie których planuje się wykonanie sieci kanalizacji sanitarnej, wraz ze wskazaniem charakteru obszaru (obszar objęty formą ochrony przyrody zgodnie z ustawą o ochronie przyrody – określić jakiej; teren strefy ochronnej ujęcia wody etc.): **nie dotyczy**

5.3. Informacje na temat długości i rodzaju sieci kanalizacyjnej oraz liczby osób korzystających sieci kanalizacyjnej po dostosowaniu aglomeracji do warunków określonych w Dyrektywie Rady z dnia 21 maja 1991 r. dotyczącej oczyszczania ścieków komunalnych (91/271/EWG).

Lp.	Kanalizacja istniejąca i planowana	Długość [km]	Liczba osób korzystających z kanalizacji po dostosowaniu aglomeracji do warunków określonych w Dyrektywie 91/271/EWG			Uwagi
			mieszkańcy	Osoby czasowo przebywające na terenie aglomeracji	sumaryczna liczba osób [kol 4 + kol 5]	
1	2	3	4	5	6	7

1	Sanitarna grawitacyjna	41,54	2817+749	168+53	3787
2	Sanitarna tłoczna	11,6			
3	Ogólnospławna grawitacyjna				
4	Ogólnospławna tłoczna				
Razem		53,14	3566	221	3787

## 6. Opis gospodarki ściekowej w aglomeracji

### 6.1. Informacje na temat oczyszczalni ścieków.

Nazwa oczyszczalni ścieków:

Mechaniczno biologiczna oczyszczalnia ścieków w Popowie

Lokalizacja oczyszczalni ścieków (adres):

Popów ul. Rzeczna 1; 42-110 Popów

Dane kontaktowe (telefon, e-mail, fax):

Tel 34 3177067 fax: 343177067; email: p.grzyb@gminapopow.pl

Pozwolenie wodnoprawne na odprowadzanie ścieków z oczyszczalni do środowiska (data, znak, oznaczenie organu, termin ważności decyzji):

Decyzja Starosty Kłobuckiego ROŚ.6341.1.15.2015.III z dnia 16.03.2015r. Termin ważności 16 marzec 2025r.

Przepustowość oczyszczalni:

średnia [m<sup>3</sup>/d]: 550 (dla okresu deszczu 600)

maksymalna godzinowa [m<sup>3</sup>/h]: 66

maksymalna roczna [m<sup>3</sup>/rok]: 200750 (dla okresu deszczu 219000)

Projektowa wydajność oczyszczalni ścieków [RLM]: 4800

Ilość ścieków dostarczanych do oczyszczalni ścieków, zgodnie z danymi przedłożonymi w ostatnim sprawozdaniu z realizacji KPOŚK:

Ścieki dopływające siecią kanalizacyjną [m<sup>3</sup>/d]: 256

Ścieki dowożone [m<sup>3</sup>/d]: 2,19- ścieki ze zbiorników bezodpływowych transportowane są do Gminnej Spółdzielni "Samopomoc Chłopska" w Popowie świadczącej usługi w zakresie komercyjnego oczyszczania ścieków dowożonych.

Średnie obciążenie oczyszczalni [m<sup>3</sup>/d]: 257,5

Ilość ścieków oczyszczonych w roku poprzednim [m<sup>3</sup>/rok]: 96478 m<sup>3</sup>

Wartości wskaźników zanieczyszczeń ścieków surowych		
Wskaźnik	Wartość (średnioroczna z pomiarów)	Uwagi
1	2	3
BZT <sub>5</sub> [mgO <sub>2</sub> /l]	517	.....
ChZT <sub>Cr</sub> [mgO <sub>2</sub> /l]	1219	.....
Zawiesina ogólna [mg/l]	445	.....
Fosfor ogólny [mgP/l]	.....	.....
Azot ogólny [mgN/l]	.....	.....

Wartości wskaźników lub % redukcji zanieczyszczeń ścieków oczyszczonych

Wskaźnik	Wartość lub % redukcji zgodnie z pozwoleniem wodnoprawnym	Wartość (średnioroczna z pomiarów)
1	2	3
BZT <sub>5</sub> [mgO <sub>2</sub> /l]	4	.....
ChZT <sub>Cr</sub> [mgO <sub>2</sub> /l]	48	.....
Zawiesina ogólna [mg/l]	10	.....
Fosfor ogólny [mgP/l]	.....	.....
Azot ogólny [mgN/l]	.....	.....

Odbiornik ścieków oczyszczonych zgodnie z pozwoleniem wodnoprawnym:

Nazwa ciek: Liswarta	Kilometraż miejsca odprowadzania ścieków oczyszczonych: 14+580
Współrzędne geograficzne wylotu: E 18,9326 N 51,0329	
Typ oczyszczalni ścieków	
B - oczyszczalnia biologiczna spełniająca standardy odprowadzanych ścieków	x
Non B - oczyszczalnia biologiczna niespełniająca standardów odprowadzanych ścieków	
PUB1 - oczyszczalnia biologiczna z podwyższonym usuwaniem związków azotu (N), fosforu (P) spełniająca standardy odprowadzanych ścieków dla aglomeracji $\geq 100\ 000$ RLM	
non PUB1 - oczyszczalnia jw. niespełniająca standardów odprowadzanych ścieków w zakresie usuwania N i/lub P	
PUB2 - oczyszczalnia biologiczna z podwyższonym usuwaniem związków azotu (N), fosforu (P) spełniająca standardy odprowadzanych ścieków dla aglomeracji $< 100\ 000$ RLM	
non PUB2 - oczyszczalnia jw. niespełniająca standardów odprowadzanych ścieków w zakresie usuwania N i/lub P	
Podstawowe informacje na temat zamierzeń inwestycyjnych z zakresu budowy, rozbudowy lub modernizacji oczyszczalni: Planuje się rozbudowę oczyszczalni o drugi reaktor biologiczny i osadnik wtórny, modernizacja sterowania procesu technologicznego oraz montaż dodatkowej dmuchawy w stacji dmuchaw.	

**6.2. Informacje dotyczące indywidualnych systemów oczyszczania ścieków obsługujących mieszkańców aglomeracji**

Podstawowe informacje na temat istniejących na terenie aglomeracji indywidualnych systemów oczyszczania ścieków oraz zamierzeń inwestycyjnych w tym zakresie: Ilość ścieków powstających na terenie aglomeracji nieobjętych systemem kanalizacji zbiorczej, gdzie
--

zastosowano systemy indywidualne lub inne rozwiązania zapewniające taki sam poziom ochrony środowiska jak w przypadku systemów kanalizacji zbiorczej- 0,9 tys m<sup>3</sup>/rok.  
W planowanej aglomeracji brak przydomowych oczyszczalni ścieków.

**6.3. Informacje dotyczące końcowego punktu zrzutu (w przypadku braku oczyszczalni ścieków na terenie aglomeracji)- nie dotyczy**

**6.4. Informacje o średniej dobowej ilości i jakości ścieków komunalnych powstających na terenie aglomeracji oraz ich składzie jakościowym.**

Ilość ścieków komunalnych powstających na terenie aglomeracji [m<sup>3</sup>/d]: 260

Wskaźnik	Wartość wskaźnika zanieczyszczeń	Uwagi
1	2	3
BZT <sub>5</sub> [mgO <sub>2</sub> /l]	4	.....
ChZT <sub>Cr</sub> [mgO <sub>2</sub> /l]	48	.....
Zawiesina ogólna [mg/l]	10	.....
Fosfor ogólny [mgP/l]	.....	.....
Azot ogólny [mgN/l]	.....	.....

**6.5. Informacje o ilości i składzie jakościowym ścieków przemysłowych odprowadzanych przez zakłady do systemu kanalizacji zbiorczej.**

Ilość ścieków przemysłowych odprowadzanych do kanalizacji [m<sup>3</sup>/d] – brak ścieków przemysłowych – ścieki odprowadzane z podmiotów handlowo-usługowych mają charakter ścieków bytowych

**6.6. Informacje o zakładach, których podłączenie do systemu kanalizacji zbiorczej jest planowane.**

Wykaz zakładów przemysłowych oraz określenie charakteru zakładów usługowych planowanych do podłączenia do systemu kanalizacji zbiorczej:  
Nie planuje się podłączenia zakładów przemysłowych do systemu kanalizacji zbiorczej

**6.7. Uzasadnienie określonej dla aglomeracji równoważnej liczby mieszkańców.**

Wyszczególnienie:	RLM
Liczba mieszkańców korzystających z istniejącej sieci kanalizacyjnej (pkt 5.1 Tab. 1 kol. 4)	2817
Liczba mieszkańców, planowanych do przyłączenia do sieci kanalizacyjnej, na której wykonanie środki finansowe zostały pozyskane (pkt 5.1 Tab. 2 kol. 4)	-
Liczba mieszkańców planowanych do podłączenia do projektowanej sieci kanalizacyjnej (pkt 5.2.1 kol. 4 + pkt 5.2.2 kol. 4)	749
Liczba osób czasowo przebywających korzystających z sieci kanalizacyjnej (pkt 5.1 Tab. 1 kol. 5)	168
Liczba osób czasowo przebywających, planowanych do przyłączenia do sieci kanalizacyjnej, na której wykonanie środki finansowe zostały pozyskane (pkt 5.1 Tab. 2 kol. 5)	-
Liczba osób czasowo przebywających planowanych do podłączenia do projektowanej sieci kanalizacyjnej (pkt 5.2.1 kol. 5 + pkt 5.2.2 kol. 5)	53
Równoważna Liczba Mieszkańców wynikająca z dobowego ładunku ścieków odprowadzanych przez zakłady przemysłowe i usługowe korzystające z istniejącej sieci kanalizacyjnej [kol. 3 pkt 6.5 / 60 g/d]	-
Równoważna Liczba Mieszkańców wynikająca z dobowego ładunku ścieków, który będzie odprowadzanych przez zakłady przemysłowe i usługowe planowane do podłączenia do sieci kanalizacyjnej [kol. 3 pkt 6.6 / 60 g/d]	-
Liczba mieszkańców oraz osób czasowo przebywających na terenie aglomeracji, korzystających z indywidualnych systemów oczyszczania ścieków komunalnych	75

(przydomowe oczyszczalnie ścieków, zbiorniki bezodpływowe), nie planowanych do podłączenia do sieci, określona na podstawie rejestrów prowadzonych przez gminę	
<b>Równoważna Liczba Mieszkańców RLM (suma)</b>	<b>3862</b>

**7. Informacje o strefach ochronnych ujęć wody, występujących na obszarze aglomeracji, obejmujących tereny ochrony bezpośredniej i tereny ochrony pośredniej zawierające oznaczenie aktu prawa miejscowego lub decyzje ustanawiające te strefy oraz zakazy, nakazy i ograniczenia obowiązujące na tych terenach.**

Na terenie Aglomeracji Popów nie występują strefy ochronne ujęć wód podziemnych

**8. Informacje o obszarach ochronnych zbiorników wód śródlądowych, występujących na obszarze aglomeracji, zawierające oznaczenie aktu prawa miejscowego ustanawiającego te obszary oraz zakazy, nakazy i ograniczenia obowiązujące na tych obszarach.**

Na terenie Aglomeracji Popów brak obszarów ochronnych zbiorników wód śródlądowych

**9. Informacje o formach ochrony przyrody, występujących na obszarze aglomeracji, zawierające nazwę formy ochrony przyrody oraz wskazanie aktu prawnego uznającego określony obszar za formę ochrony przyrody.**

Na terenie Aglomeracji Popów nie występują formy ochrony przyrody

#### 10. Poprawność wykonania części graficznej.

Lp.	Wyszczególnienie	Nie	Tak	Nie dotyczy
1	2	3	4	5
1	Część graficzna została wykonana na mapie topograficznej w skali 1: 10 000, a w przypadku jej braku - w skali 1:25 000.		X	
2	Oznaczono granice obszaru proponowanej aglomeracji (obszar objęty i przewidziany do objęcia zasięgiem systemu kanalizacji zbiorczej).		X	
3	Oznaczono znajdujące się na terenie aglomeracji oczyszczalnie ścieków komunalnych, do których odprowadzane są (bądź odprowadzane będą) ścieki komunalne.		X	
4	Oznaczono granice administracyjne gminy / gmin zgodne z danymi z państwowego rejestru granic.		X	
5	Oznaczono granice stref ochronnych ujęć wody obejmujących tereny ochrony bezpośredniej i tereny ochrony pośredniej.			X
6	Oznaczono granice obszarów ochronnych zbiorników wód śródlądowych.			X
7	Oznaczono granice terenów objętych formami ochrony przyrody w rozumieniu ustawy z dnia 16 kwietnia 2004 r. o ochronie przyrody lub obszarów mających znaczenie dla Wspólnoty, znajdującego się na liście, o której mowa w art. 27 ust. 1 tej ustawy.			X
8	Określono skalę planu w formie liczbowej i liniowej.		X	
9	Część graficzna została podpisana przez osobę upoważnioną do reprezentowania gminy (gminy wiodącej).		X	

Zaznaczenie jednej odpowiedzi „NIE” świadczy o niewłaściwym wykonaniu załącznika graficznego do wniosku o wyznaczenie obszaru i granic aglomeracji. Tak wykonany dokument – mapa nie może być podstawą do pozytywnego rozpatrzenia wniosku. Załącznik graficzny wymaga poprawienia. Odpowiedzi „NIE DOTYCZY” mogą wystąpić jedynie wierszach Nr 5, 6 i 7.


**Podpisy osoby upoważnionej do reprezentowania Wnioskodawcy**



(data, imię i nazwisko /pieczęć imienna/ podpis)

(pieczęć Wnioskodawcy)

Załącznik Nr 2 do uchwały Nr 170/XXVII/2020  
Rady Gminy Popów  
z dnia 9 grudnia 2020 r.

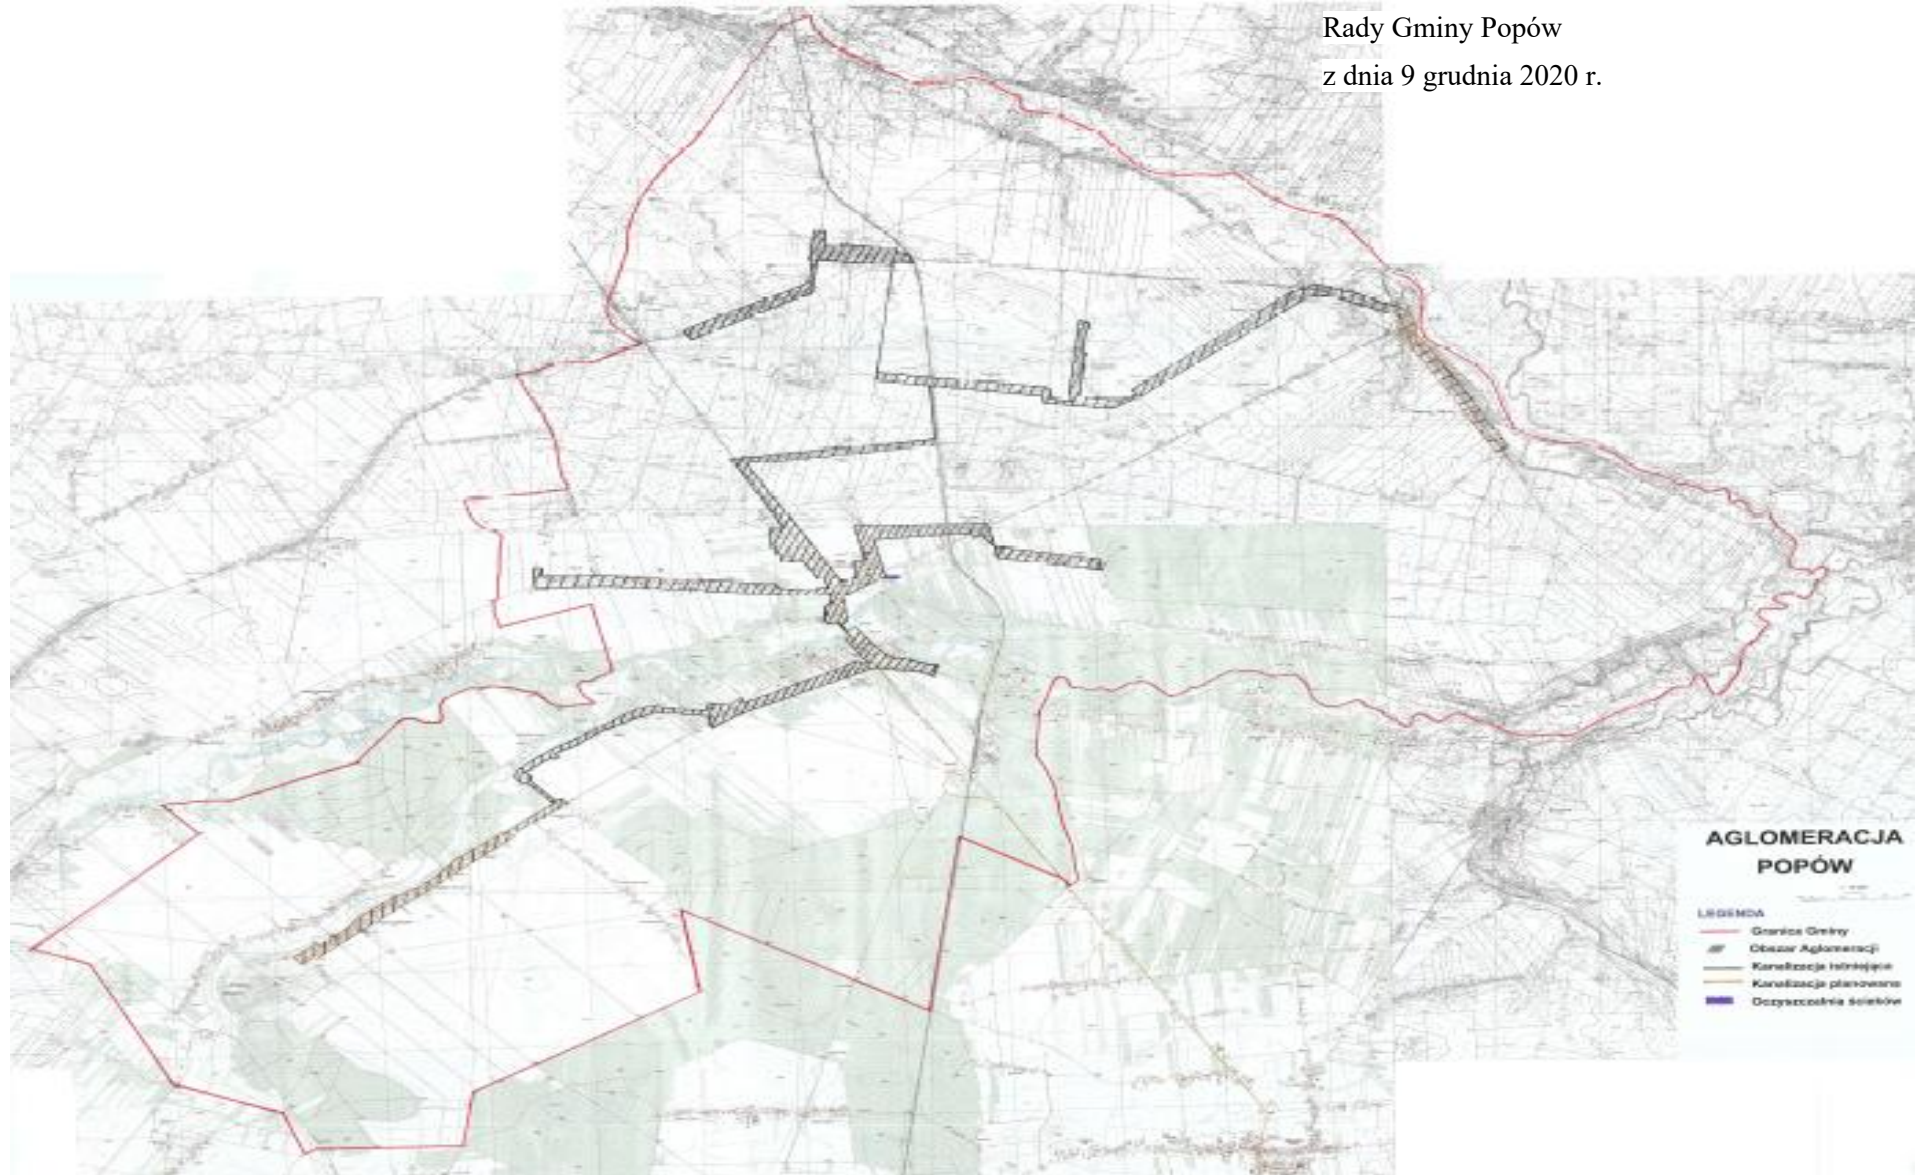

### **Uzasadnienie**

Uchwałą Sejmiku Województwa Śląskiego Nr V/15/8/2015 z dnia 16 listopada 2015r. została przyjęta aglomeracja Popów. Zgodnie z art. 565 ust. 2 ustawy z dnia 20.07.2017 r. Prawo wodne (t.j. Dz. U. z 2020 r. poz. 310 ze zm.) w/w akt prawa miejscowego zachowuje moc do dnia 31.12.2020 r. Koniecznym więc jest podjęcie działań w celu ponownego wyznaczenia i przyjęcia obszaru i granic aglomeracji. Mając powyższe na względzie zwracam się o przyjęcie uchwały w zaproponowanym kształcie.

Sporządził: Paweł Grzyb