MAPA DO CELÓW PROJEKTOWYCH
skala 1:500

Woj. **śląskie**
Pow. **kłobucki**
Jednostka ewidencyjna **240601_4 Popów**
Obręb Popów **0012 dz. 38**
mapa zasadnicza w układzie współrzędnych 2000 s.6 - **6.147.29.16.4.1. , 6.147.29.16.4.2**
poziom odniesienia Kronsztad - 86

GKK.6640.32.2021

Granica działki nr 38 z działką nr 465/2 i działką nr 469 spełnia wymagane standardy techniczne.
Pozostałe granice nie spełniają w/w standardów technicznych.
W dziale III KW nr CZ2C / 00019494/4 brak jest wpisów o służebnościach gruntowych , o których jest mowa w & 80 ust.4 Rozporządzenia Ministra Spraw Wewnętrznych i Administracji z dnia 9 listopada 2011r. w sprawie standardów technicznych wykonywania geodezyjnych pomiarów sytuacyjnych i wysokościowych oraz opracowania i przekazywania wyników tych pomiarów do państwowego zasobu geodezyjnego i kartograficznego .
Nie wyklucza się istnienia w terenie innych , nie wykazanych na niniejszej mapie urządzeń podziemnych , które nie były zgłoszone do inwentaryzacji , lub o których jest brak informacji w instytucjach branżowych .
Data opracowania 22.02.2021r.

Poświadczam, że niniejszy dokument został opracowany w wyniku prac geodezyjnych i kartograficznych, których rezultaty zawiera operat techniczny pozytywnie zweryfikowany. Jednocześnie informuję, że jestem świadoma odpowiedzialności karnej za złożenie fałszywego oświadczenia.

GEODETA UPRAWNIONY
Anna Czubek
ul. Olchowa 6, 42-290 Blachownia
tel. 034 327 04 00
NIP: 573-109-

GK.6640.32.2021 — /identyfikator zgłoszenia prac/
P.2406.2021.453 , 25.02.2021r. — /Numer i data pozytywnego protokołu weryfikacji/
/wykonawca prac geodezyjnych/
Starosta Kłobucki — /Organ, który otrzymał zgłoszenie/
Anna Czubek nr upr 8004 — /imię i nazwisko , nr upr.. zaw. kierownika prac geodezyjnych/

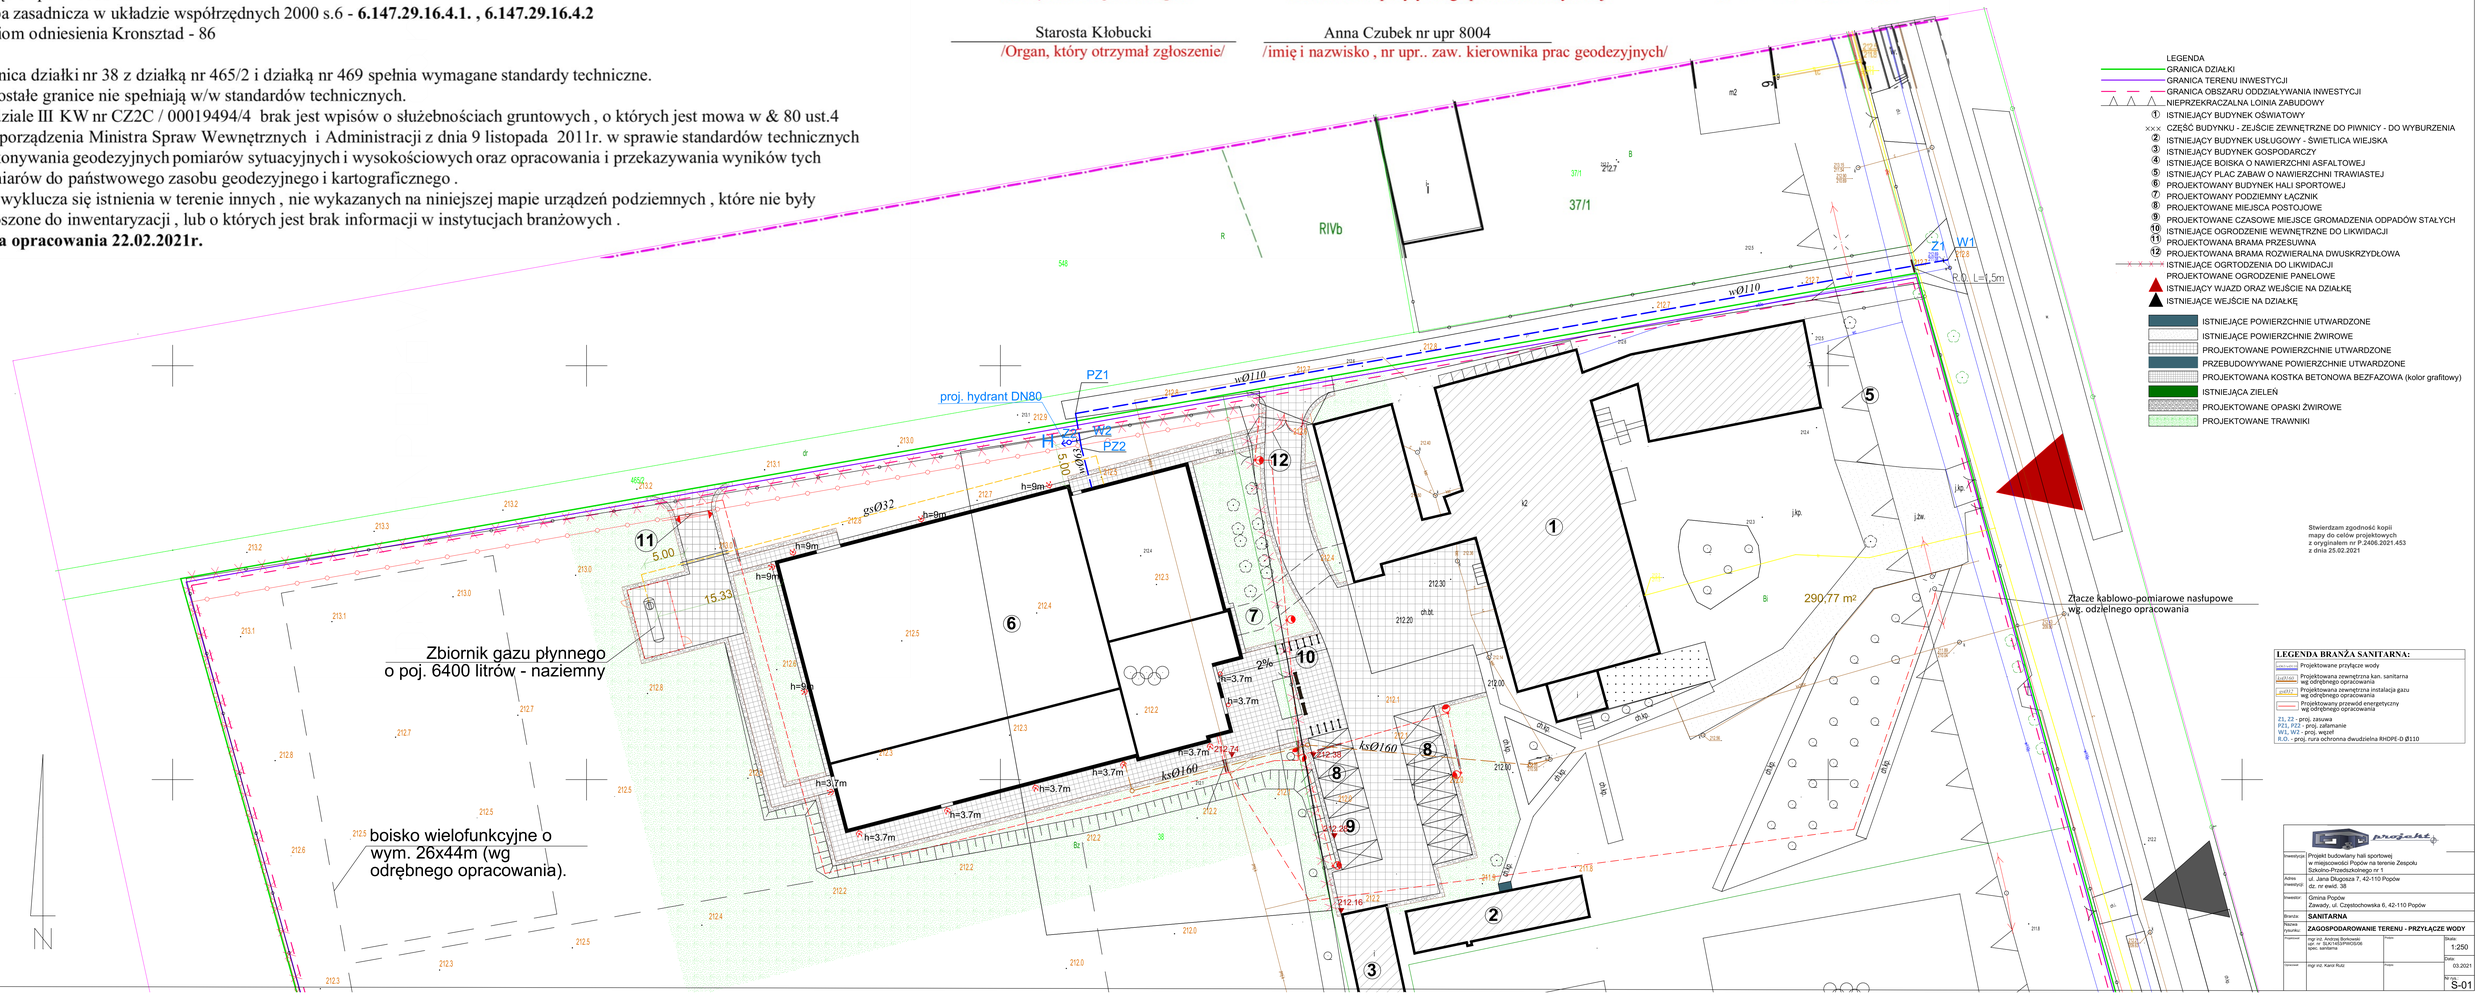

Stwierdzam zgodność kopii mapy do celów projektowych z oryginałem nr P.2406.2021.453 z dnia 25.02.2021

LEGENDA BRANŻA SANITARNA:
- Projektowane przyłącze wody
- Projektowana zewnętrzna kan. sanitarna wg odrębnego opracowania
- Projektowana zewnętrzna instalacja gazu wg odrębnego opracowania
- Projektowany przewód energetyczny wg odrębnego opracowania

Z1, Z2 - proj. zasuwa
PZ1, PZ2 - proj. zaślepienie
W1, W2 - proj. wejść
R.O. - proj. rura ochronna dwudzielna RHDPE-D Ø110

Inwestycja	Projekt budowlany hali sportowej w miejscowości Popów na terenie Zespołu Szkolno-Przedszkolnego nr 1
Adres inwestycji	ul. Jana Długosza 7, 42-110 Popów dz. nr ewid. 38
Inwestor	Gmina Popów Zawady, ul. Częstochowska 6, 42-110 Popów
Branża	SANITARNA
Nazwa rysunku	ZAGOSPODAROWANIE TERENU - PRZYŁĄCZE WODY
Opracował	mgr inż. Andrzej Borkowski upr. nr SLK/1453/PWOD/06 spec. sanitarna
Sprawdził	mgr inż. Karol Rutz
Skala	1:250
Data	03.2021
Nr rys.	S-01