


Schemat ideowy zasilania

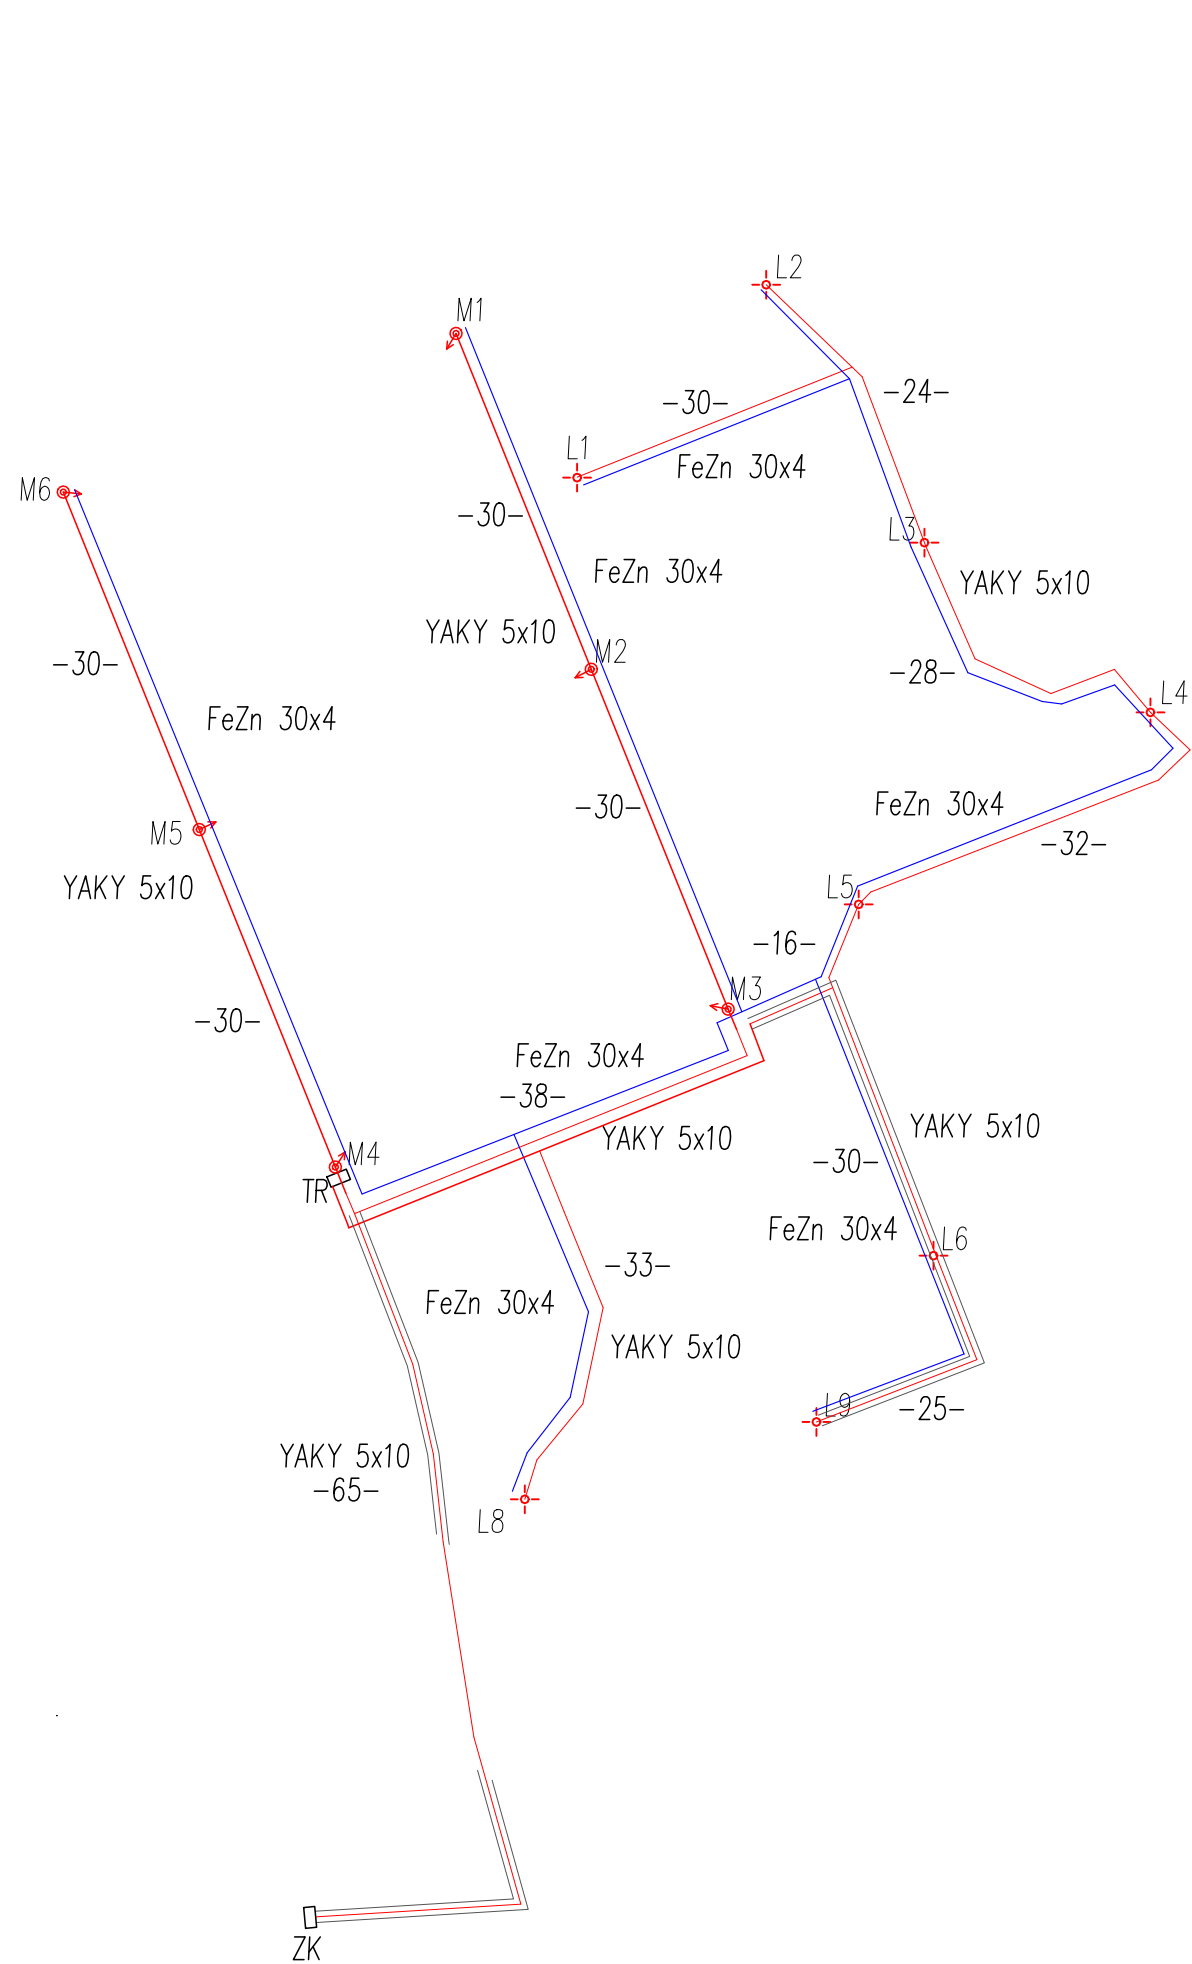

LEGENDA:

- linie kablowe nN
- bednarka FeZn 30x4
- 27- długość kabla pomiędzy latarniami
- == rura osłonowa DVK75
- ⊙→ proj. maszt oświetlenia h=10m
- ⊙ proj. latarnia oświetlenia h=4m



Dąbrówka 13 A, 42-110 Popów
NIP 574-167-89-56
IDS 240318331

	BUDOWA BOISKA SPORTOWEGO "ORLIK" WRAZ Z ZAGOSPODAROWANIEM TERNU W ZAWADACH		
ADRES INWESTYCJI	BOISKO SPORTOWE "ORLIK" 42-110 Popów, Zawady dz. ew. nr 701/3, 699, obręb. ew. 0017, jedn.ew. 240607_2		
INWESTOR	URZĄD GMINY POPÓW 42-110 Popów, Zawady ul. Częstochowska 6		
TREŚĆ RYS.	SCHEMAT IDEOWY INSTALACJI OŚWIETLENIA		
IMIĘ I NAZWISKO	NR UPRAWNIENI	PODPIS	
PROJEKTOWAŁ	mgr inż. Tomasz Soluch	SLK/1079/POOE/05	
SPRAWDZIŁ			
ETAP/BRANŻA PB/ ELEKTR.	DATA 03.2021r.	SKALA */*	NR RYS. E-03