



Widok masztu oświetlenia boiska

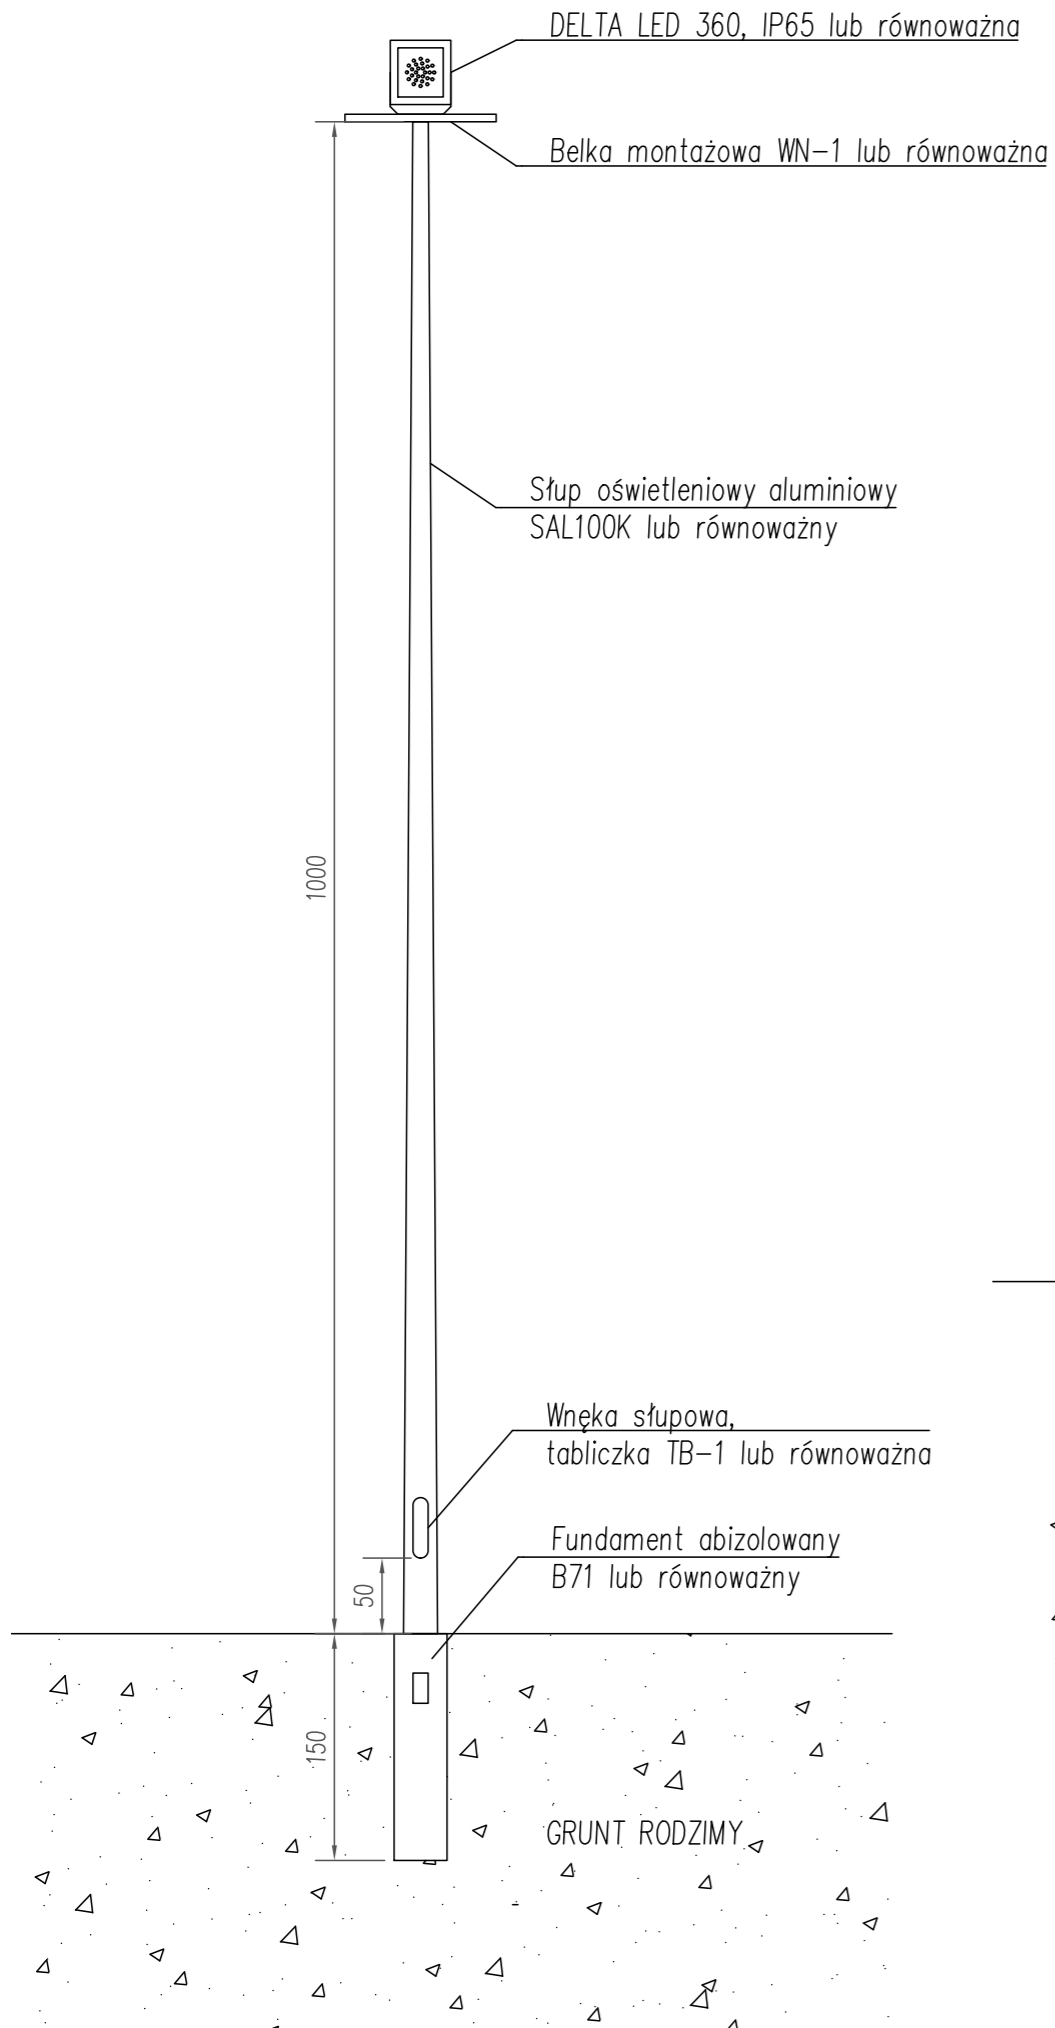

Widok latarni oświetlenia terenu przyległego

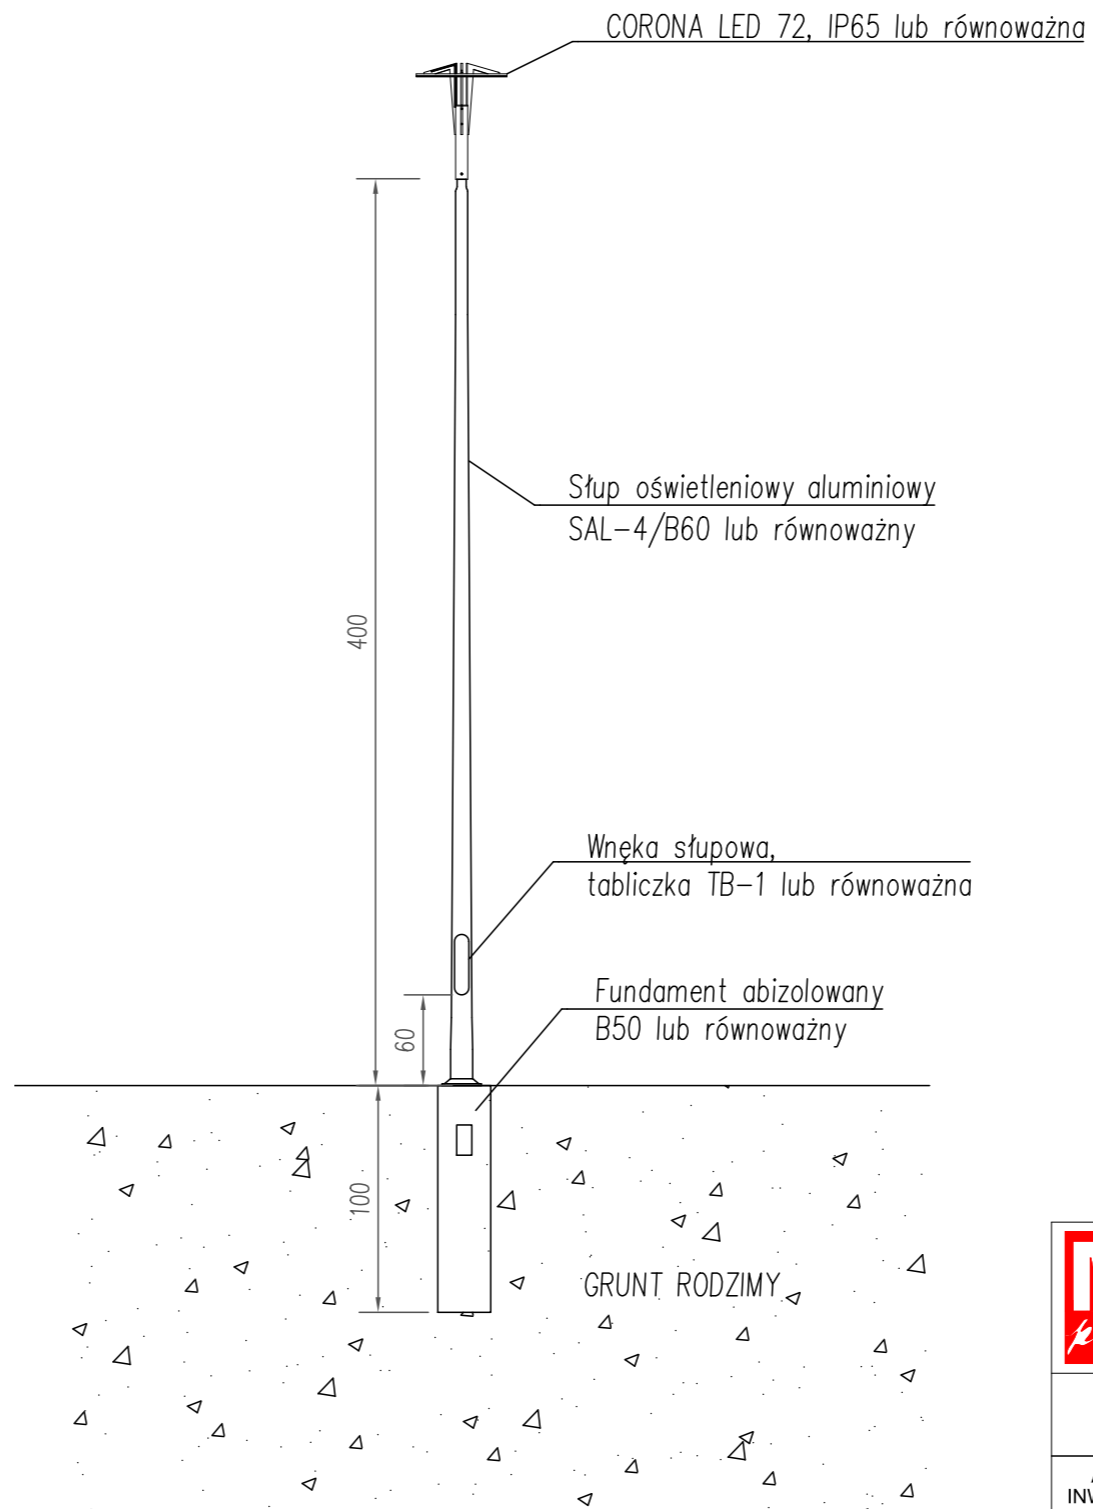

Dąbrówka 13 A, 42-110 Popów
 NIP 574-167-89-56
 IDS 240318331

| | | | |
|---|---|------------------|------------------------|
| BUDOWA BOISKA SPORTOWEGO "ORLIK" WRAZ Z ZAGOSPODAROWANIEM TERNU W ZAWADACH | | | |
| ADRES INWESTYCJI | BOISKO SPORTOWE "ORLIK" 42-110 Popów, Zawady dz. ew. nr 701/3, 699, obręb. ew. 0017, jedn.ew. 240607_2 | | |
| INWESTOR | URZĄD GMINY POPÓW 42-110 Popów, Zawady ul. Częstochowska 6 | | |
| TREŚĆ RYS. | WIDOK LATARNI ORAZ MASZTU OŚWIETLENIA | | |
| IMIĘ I NAZWISKO | NR UPRAWNIEŃ | PODPIS | |
| PROJEKTOWAŁ | mgr inż. Tomasz Soluch | SLK/1079/POOE/05 | |
| SPRAWDZIŁ | | | |
| ETAP/BRANŻA PB/ ELEKTR. | DATA 03.2021r. | SKALA */* | NR RYS. E-04 |